


Fig. Nº 11 A y B

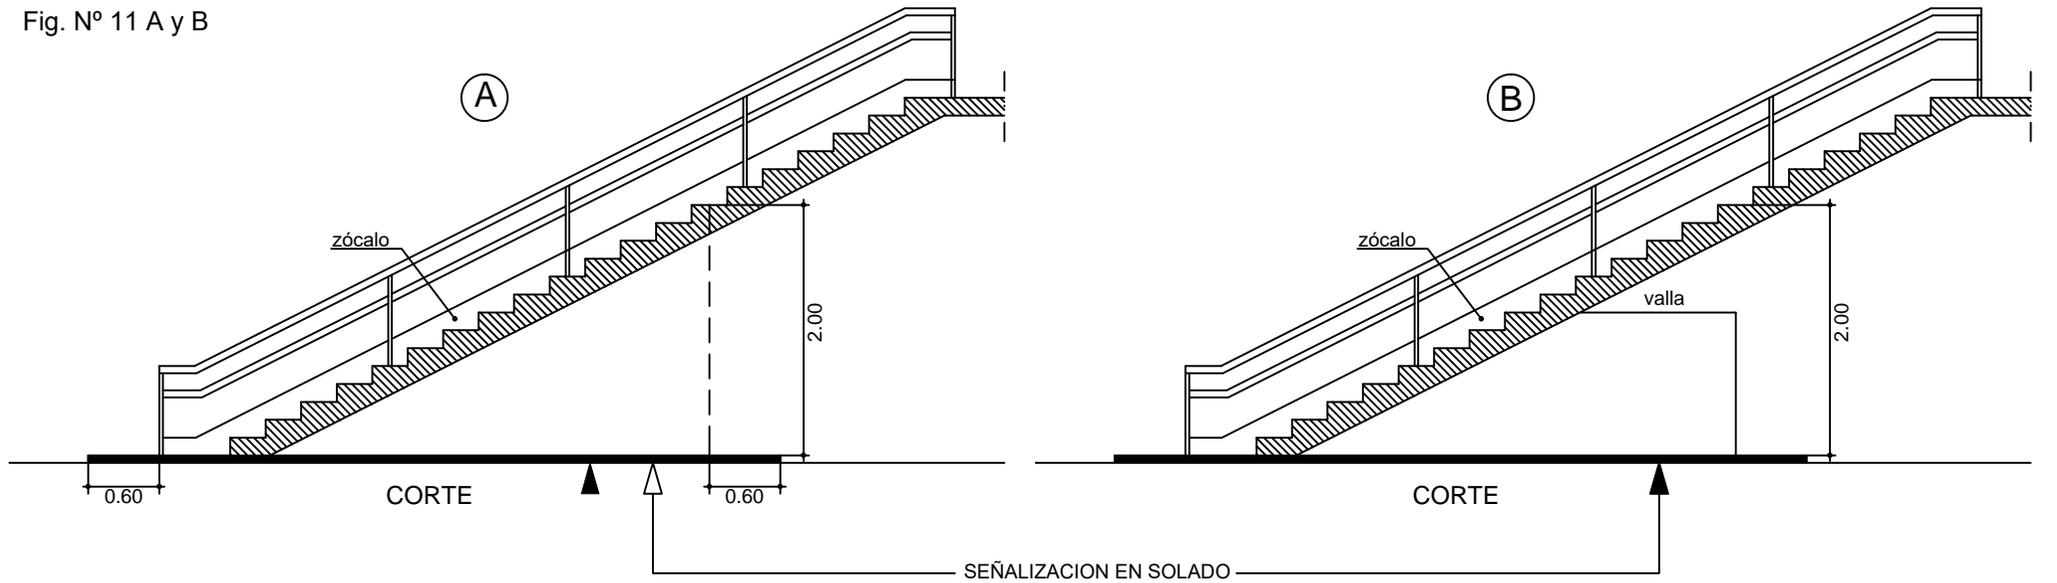

SEÑALIZACION EN SOLADO

