Fig. Nº 27

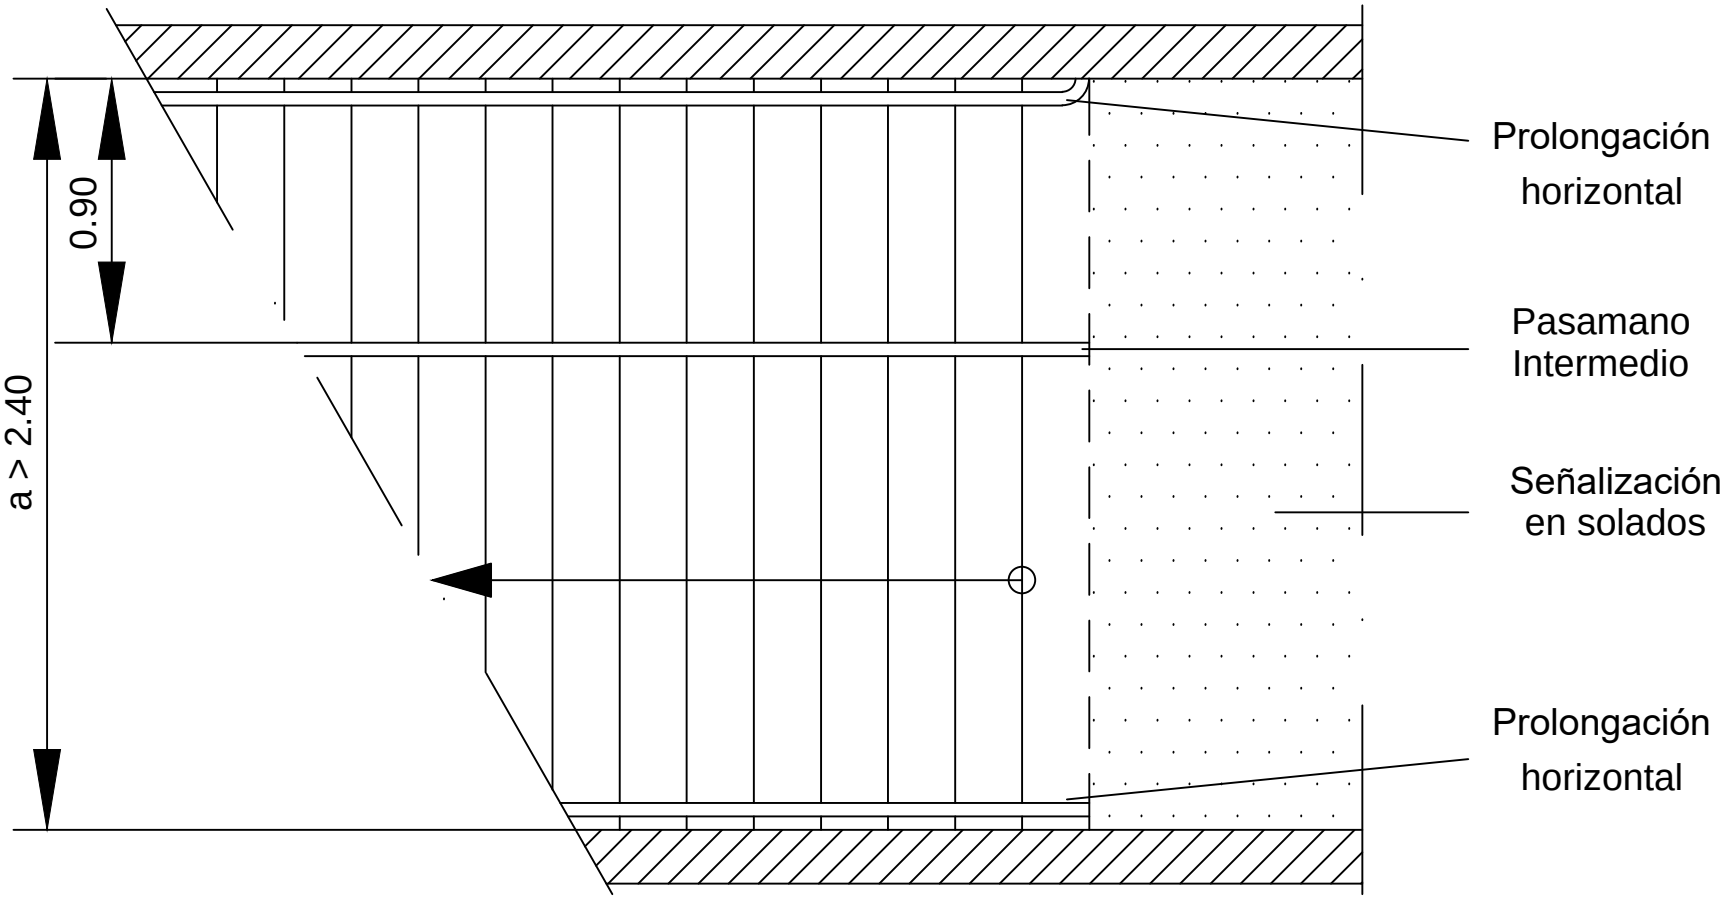
0.90
a > 2.40
Prolongación horizontal
Pasamano Intermedio
Señalización en solados
Prolongación horizontal