



REFERENCIAS:

- LÍMITE EJIDO
- ZONA URBANA
- ZONA INDUSTRIAL
- ZONA PERIURBANA
- PAISAJE FRÁGIL I
- ZONA RURAL
- PAISAJE FRÁGIL II
- ÁREA DE PROYECTO NUEVO PARQUE INDUSTRIAL Y LOGÍSTICO

CODIGO DE ORDENAMIENTO TERRITORIAL Y AMBIENTAL

ANEXO 2 - ZONIFICACIÓN



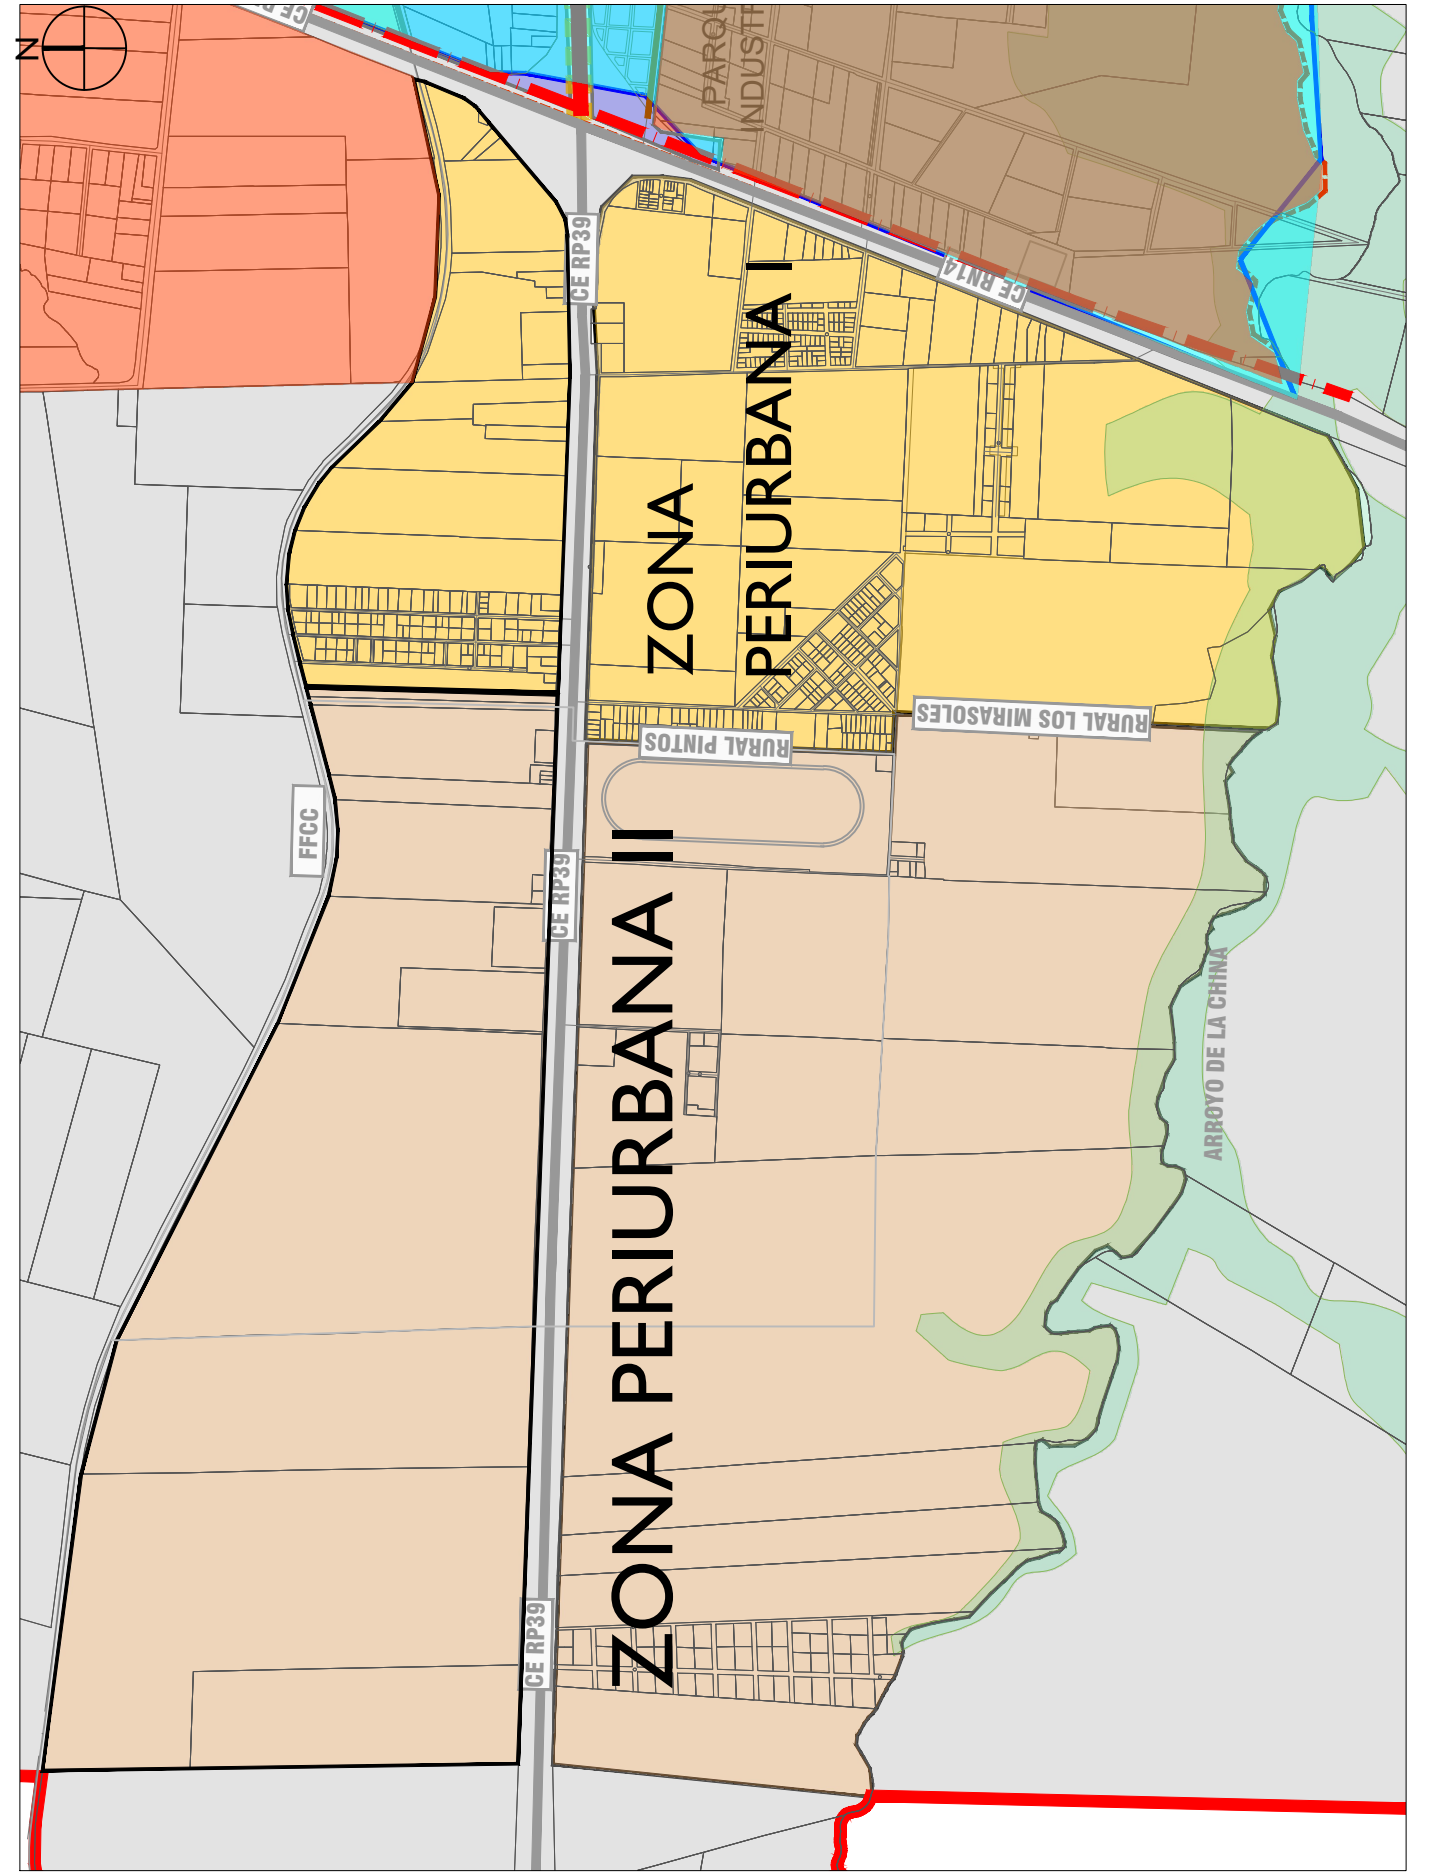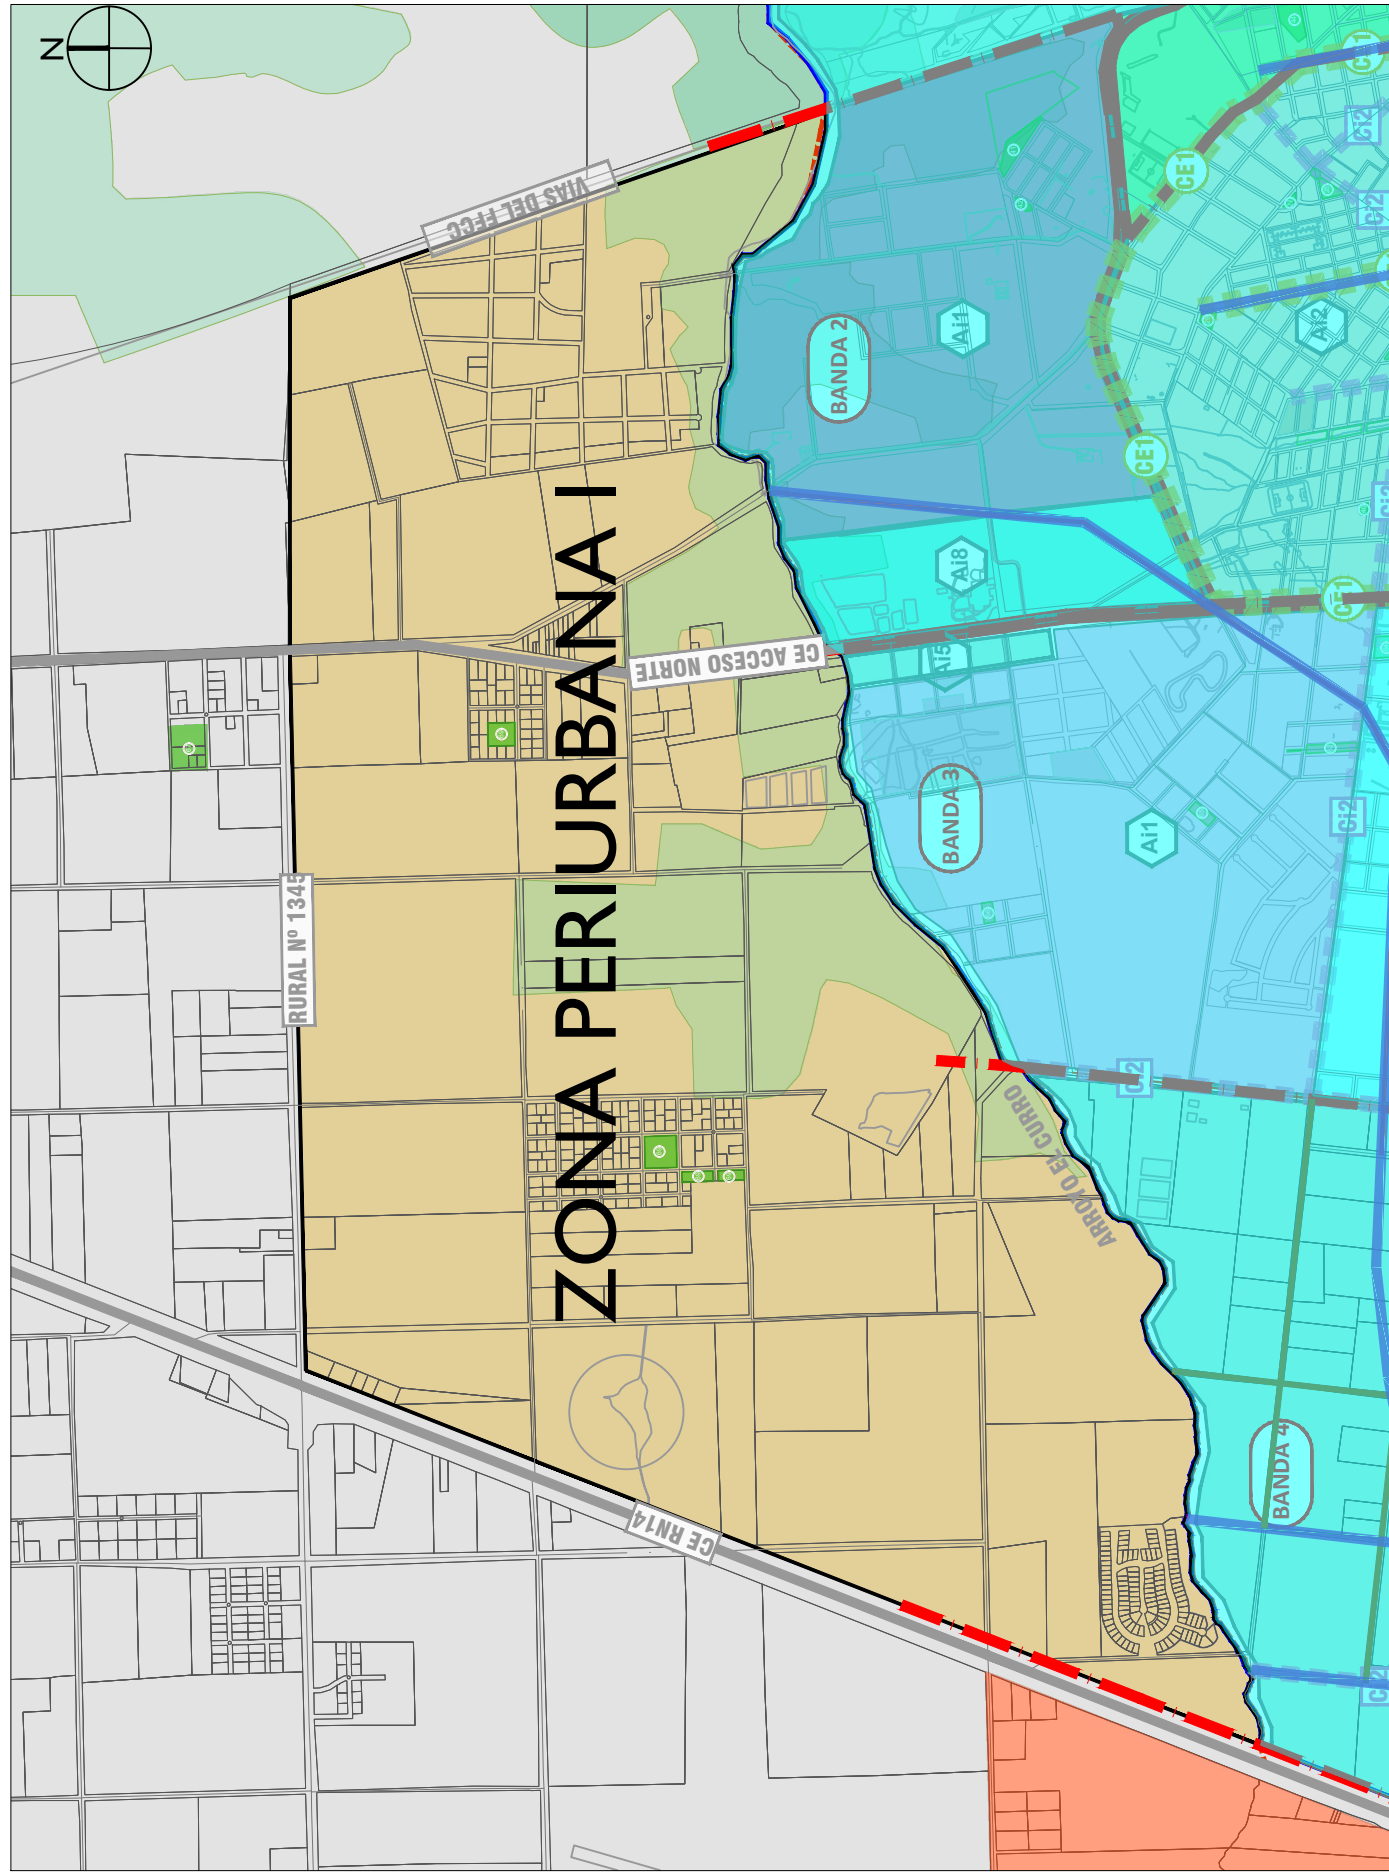

REFERENCIAS:


- ZONA PERIURBANA I
- ZONA PERIURBANA II

CODIGO DE ORDENAMIENTO TERRITORIAL Y AMBIENTAL

ANEXO 2.1 - ZONA PERIURBANA I Y II



MUNICIPALIDAD DE CONCEPCIÓN DEL URUGUAY

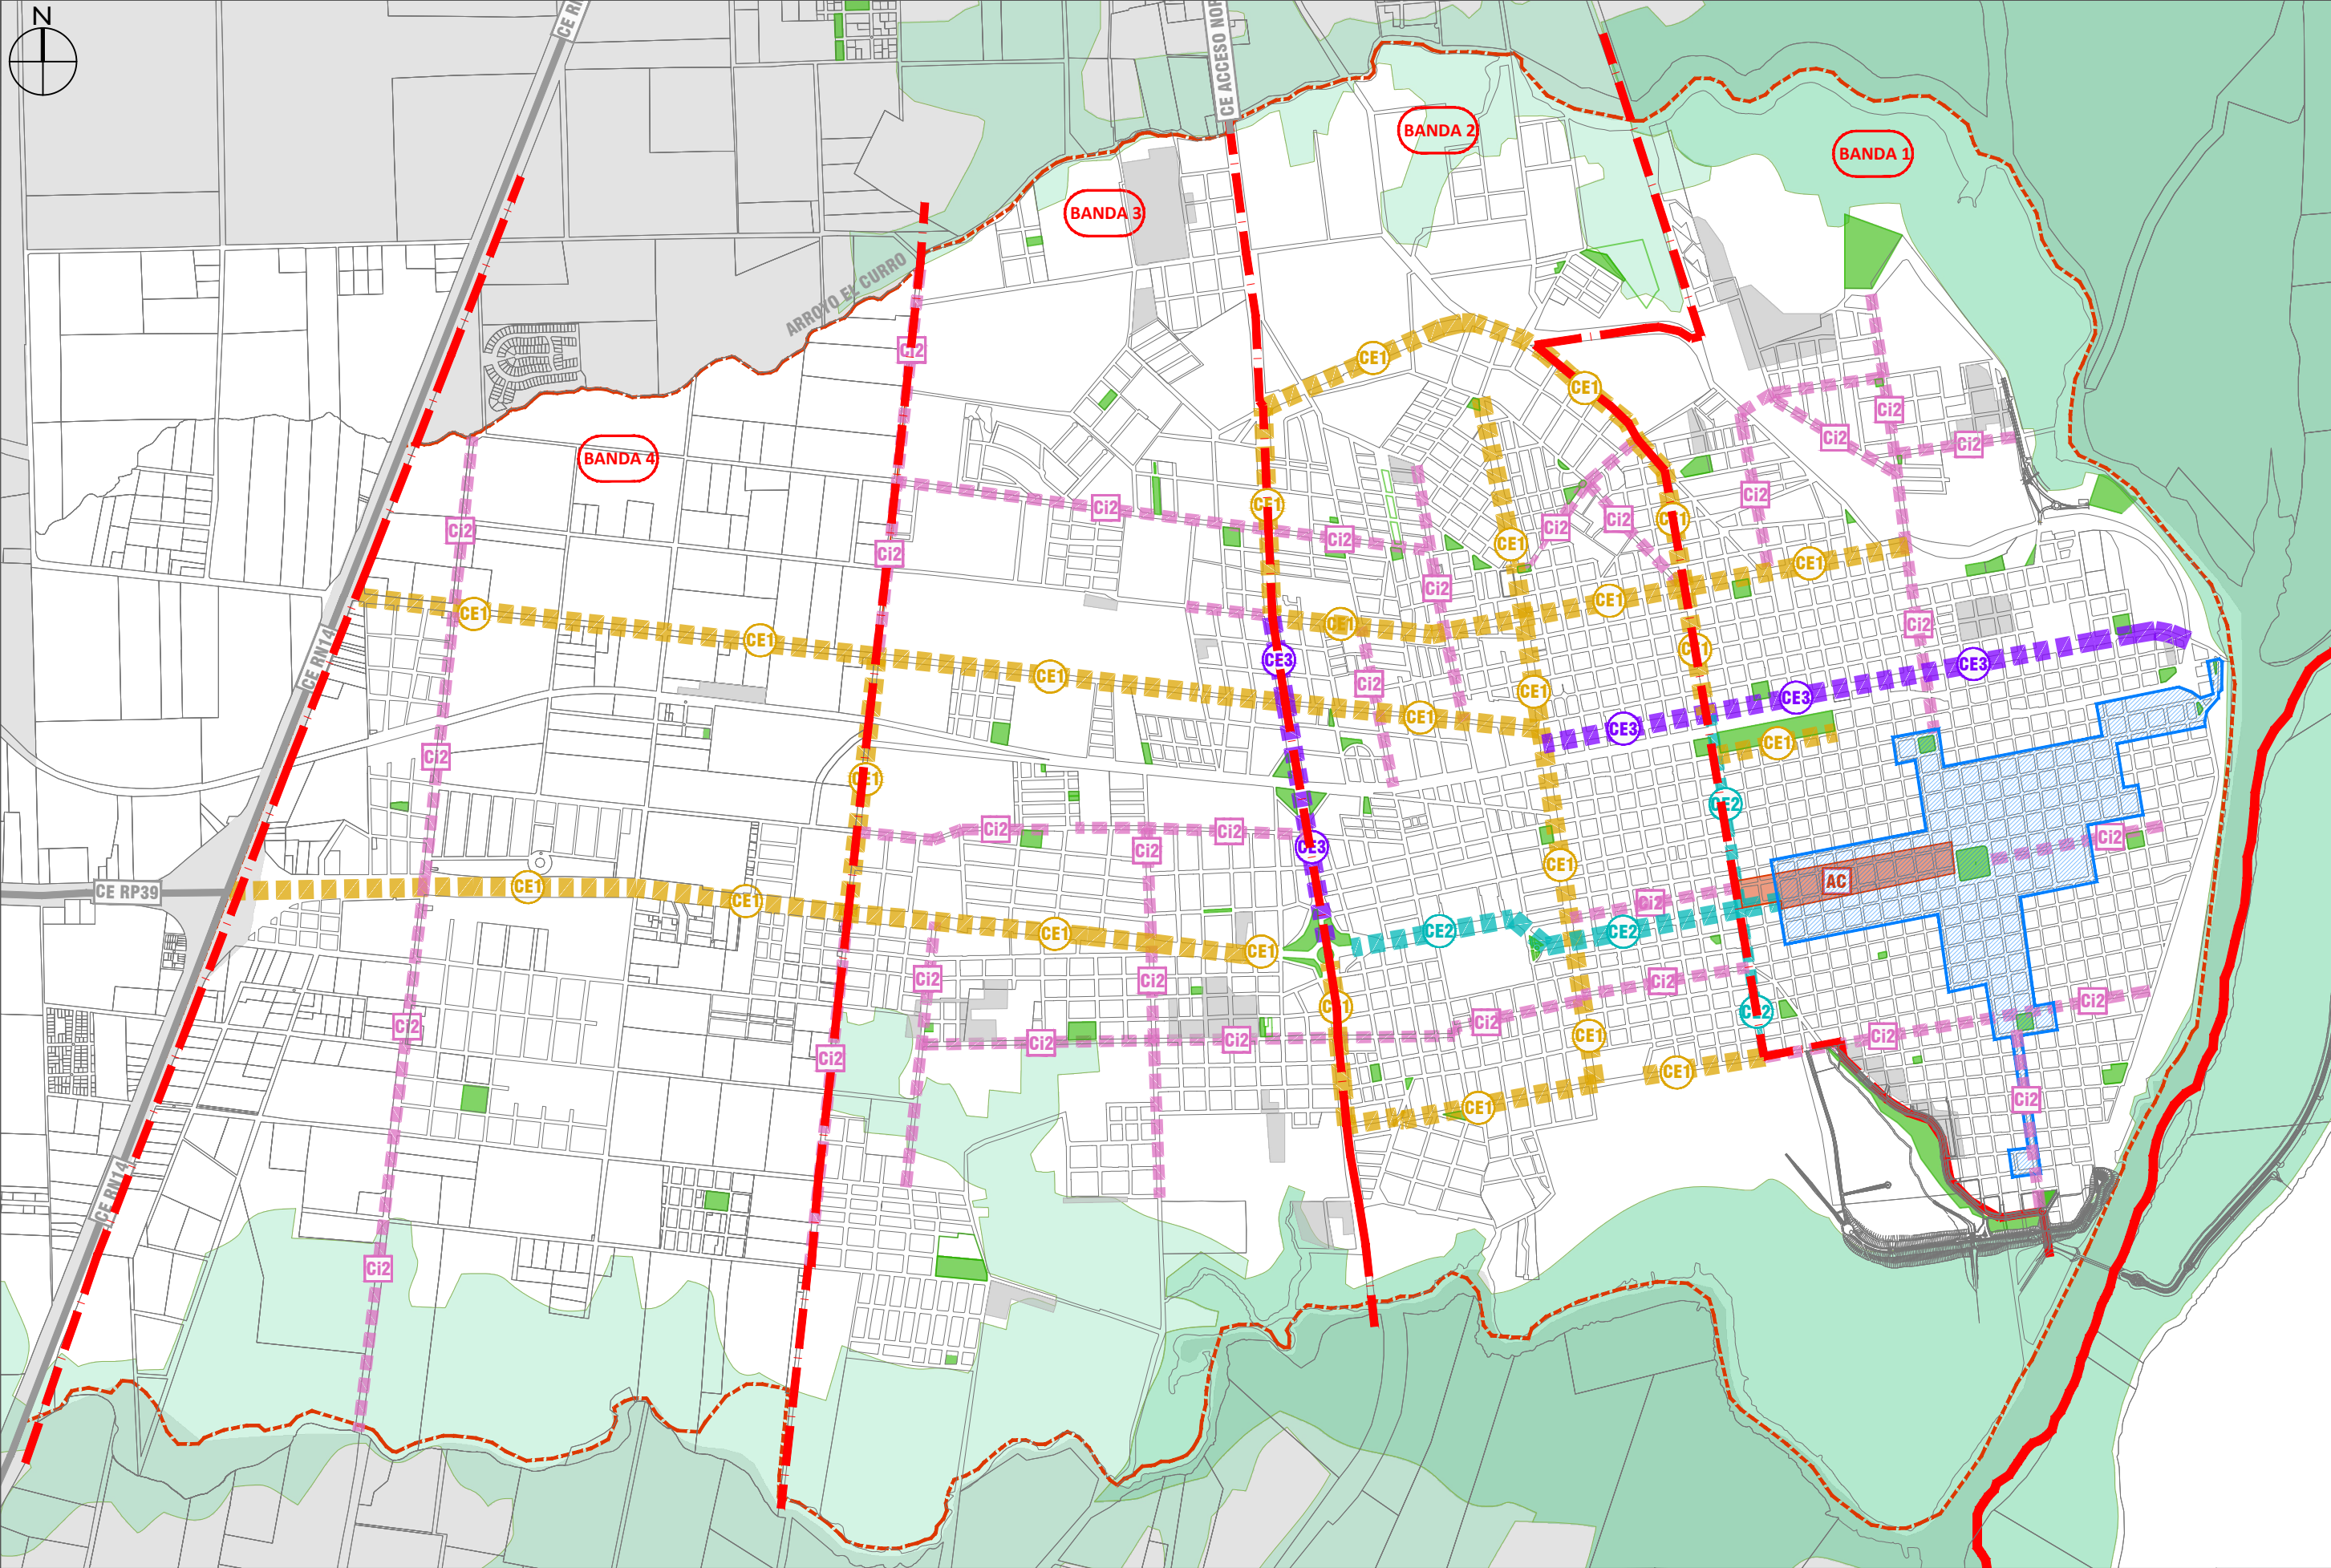

REFERENCIAS:
 CORREDOR ESTRUCTURAL 1
 CORREDOR ESTRUCTURAL 2
 CORREDOR ESTRUCTURAL 3


CORREDOR ESTRUCTURAL RUTA NAC. N°14
 CORREDOR ESTRUCTURAL RUTA PCIAL. N°39
 CORREDOR ESTRUCTURAL ACCESO NORTE

AREA COMERCIAL
 CORREDOR INTERNO 2
 LÍMITES BANDAS

ÁREAS INTERNAS
 POLÍGONO PATRIMONIAL

CODIGO DE ORDENAMIENTO TERRITORIAL Y AMBIENTAL
ANEXO 3 - ZONA URBANA
 BANDAS CORREDORES Y AREAS INTERIORES



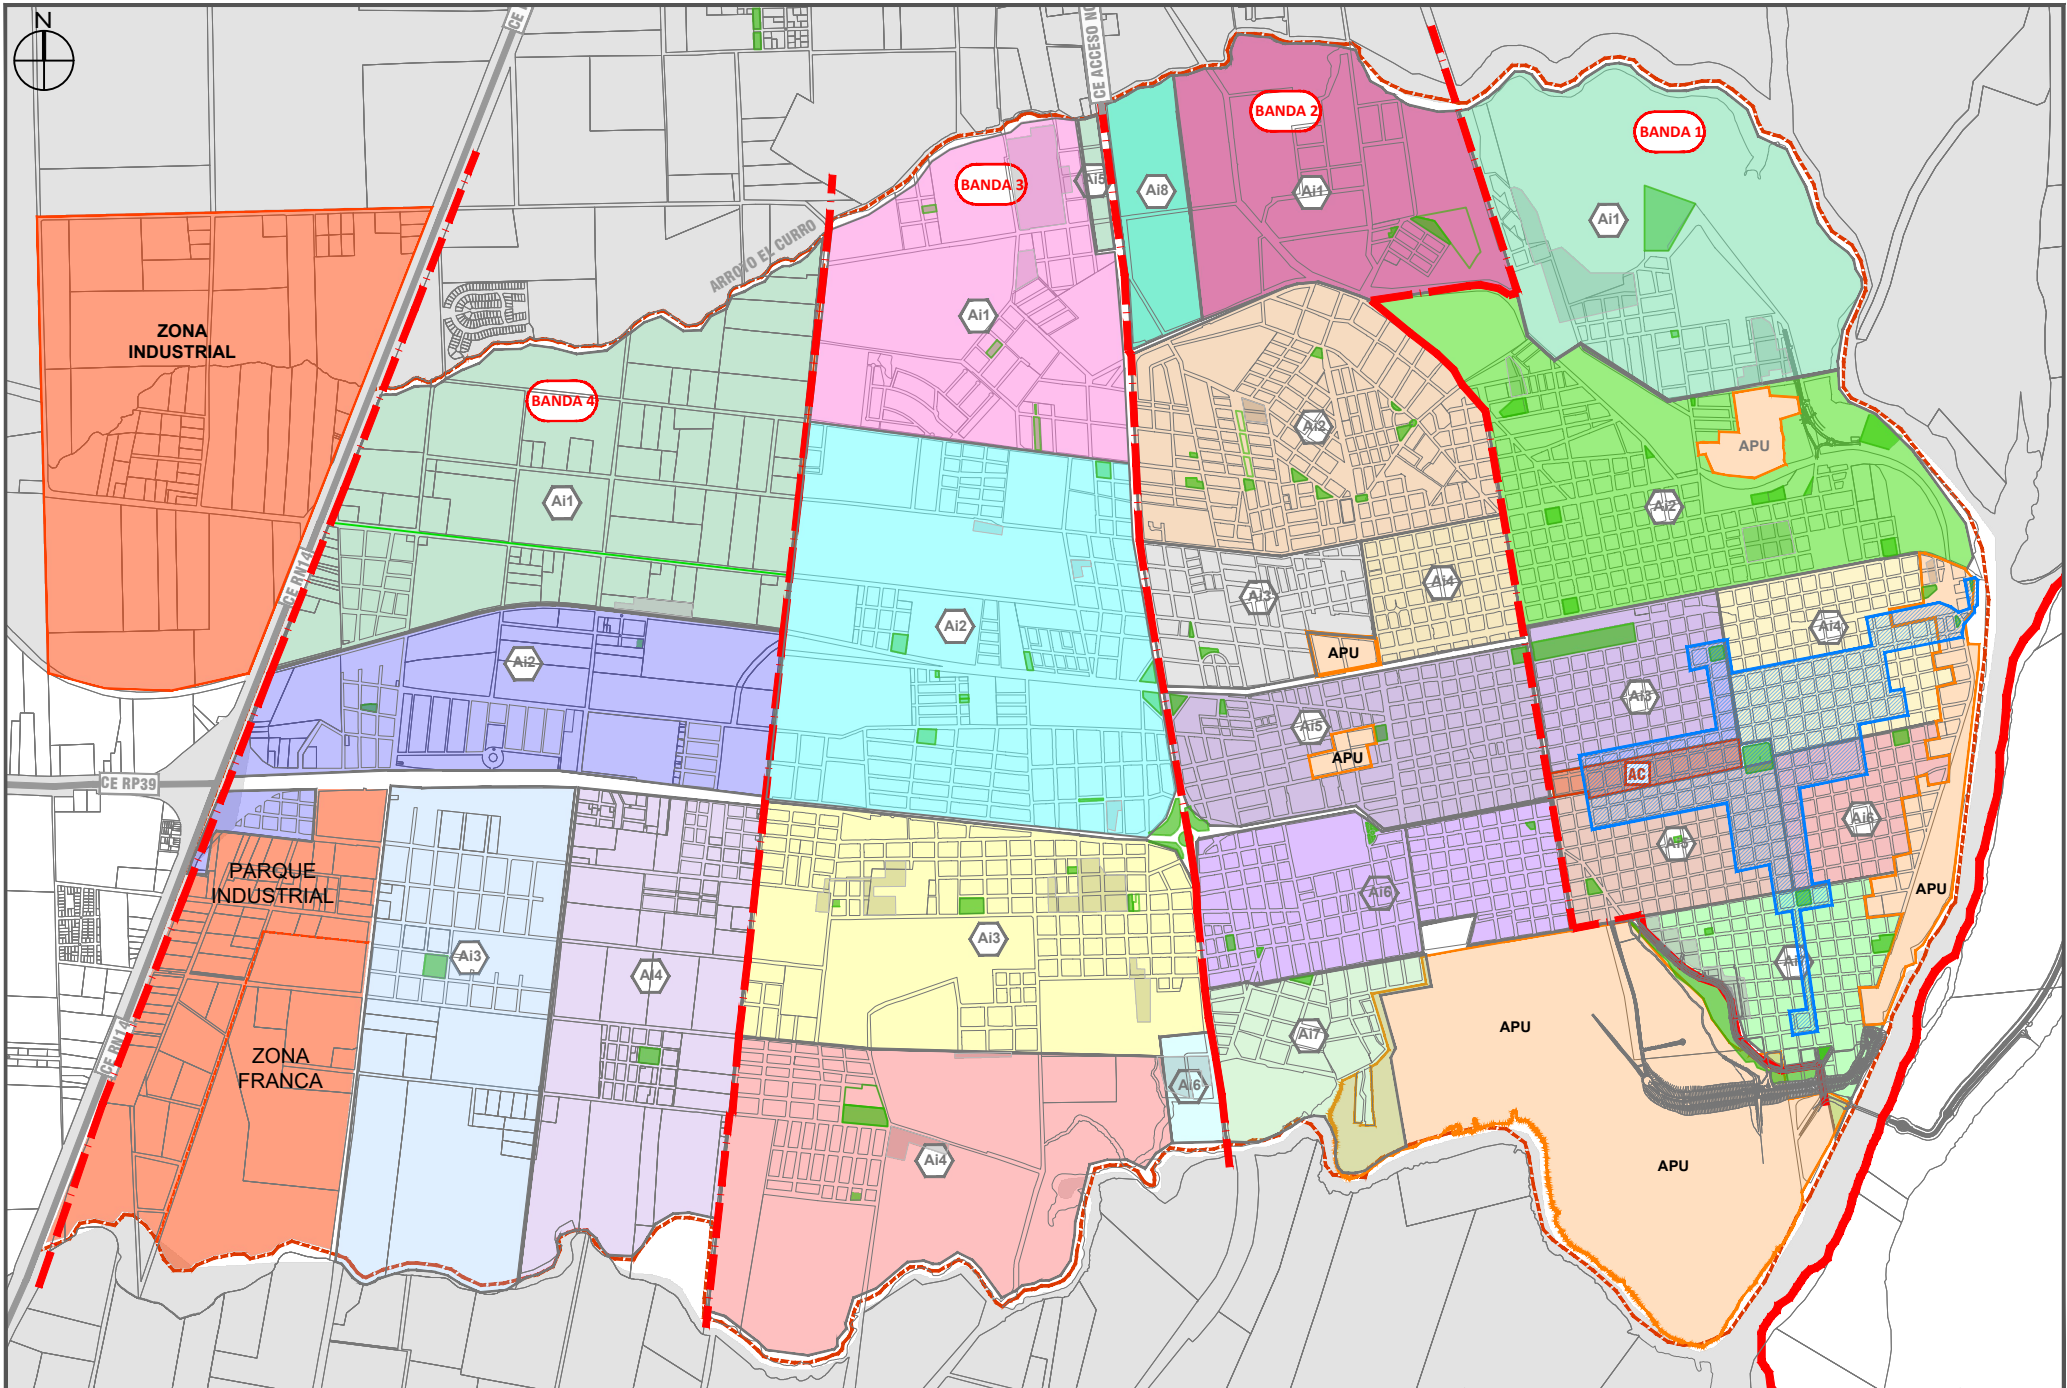


REFERENCIAS:

- LÍMITES BANDAS
- APU: ÁREAS DE PROYECTO URBANO
- POLIGONO PATRIMONIAL
- ZONA INDUSTRIAL / ZONA FRANCA
- ÁREAS INTERNAS

CODIGO DE ORDENAMIENTO TERRITORIAL Y AMBIENTAL

ANEXO 3.1 - ZONA URBANA
ÁREAS INTERIORES



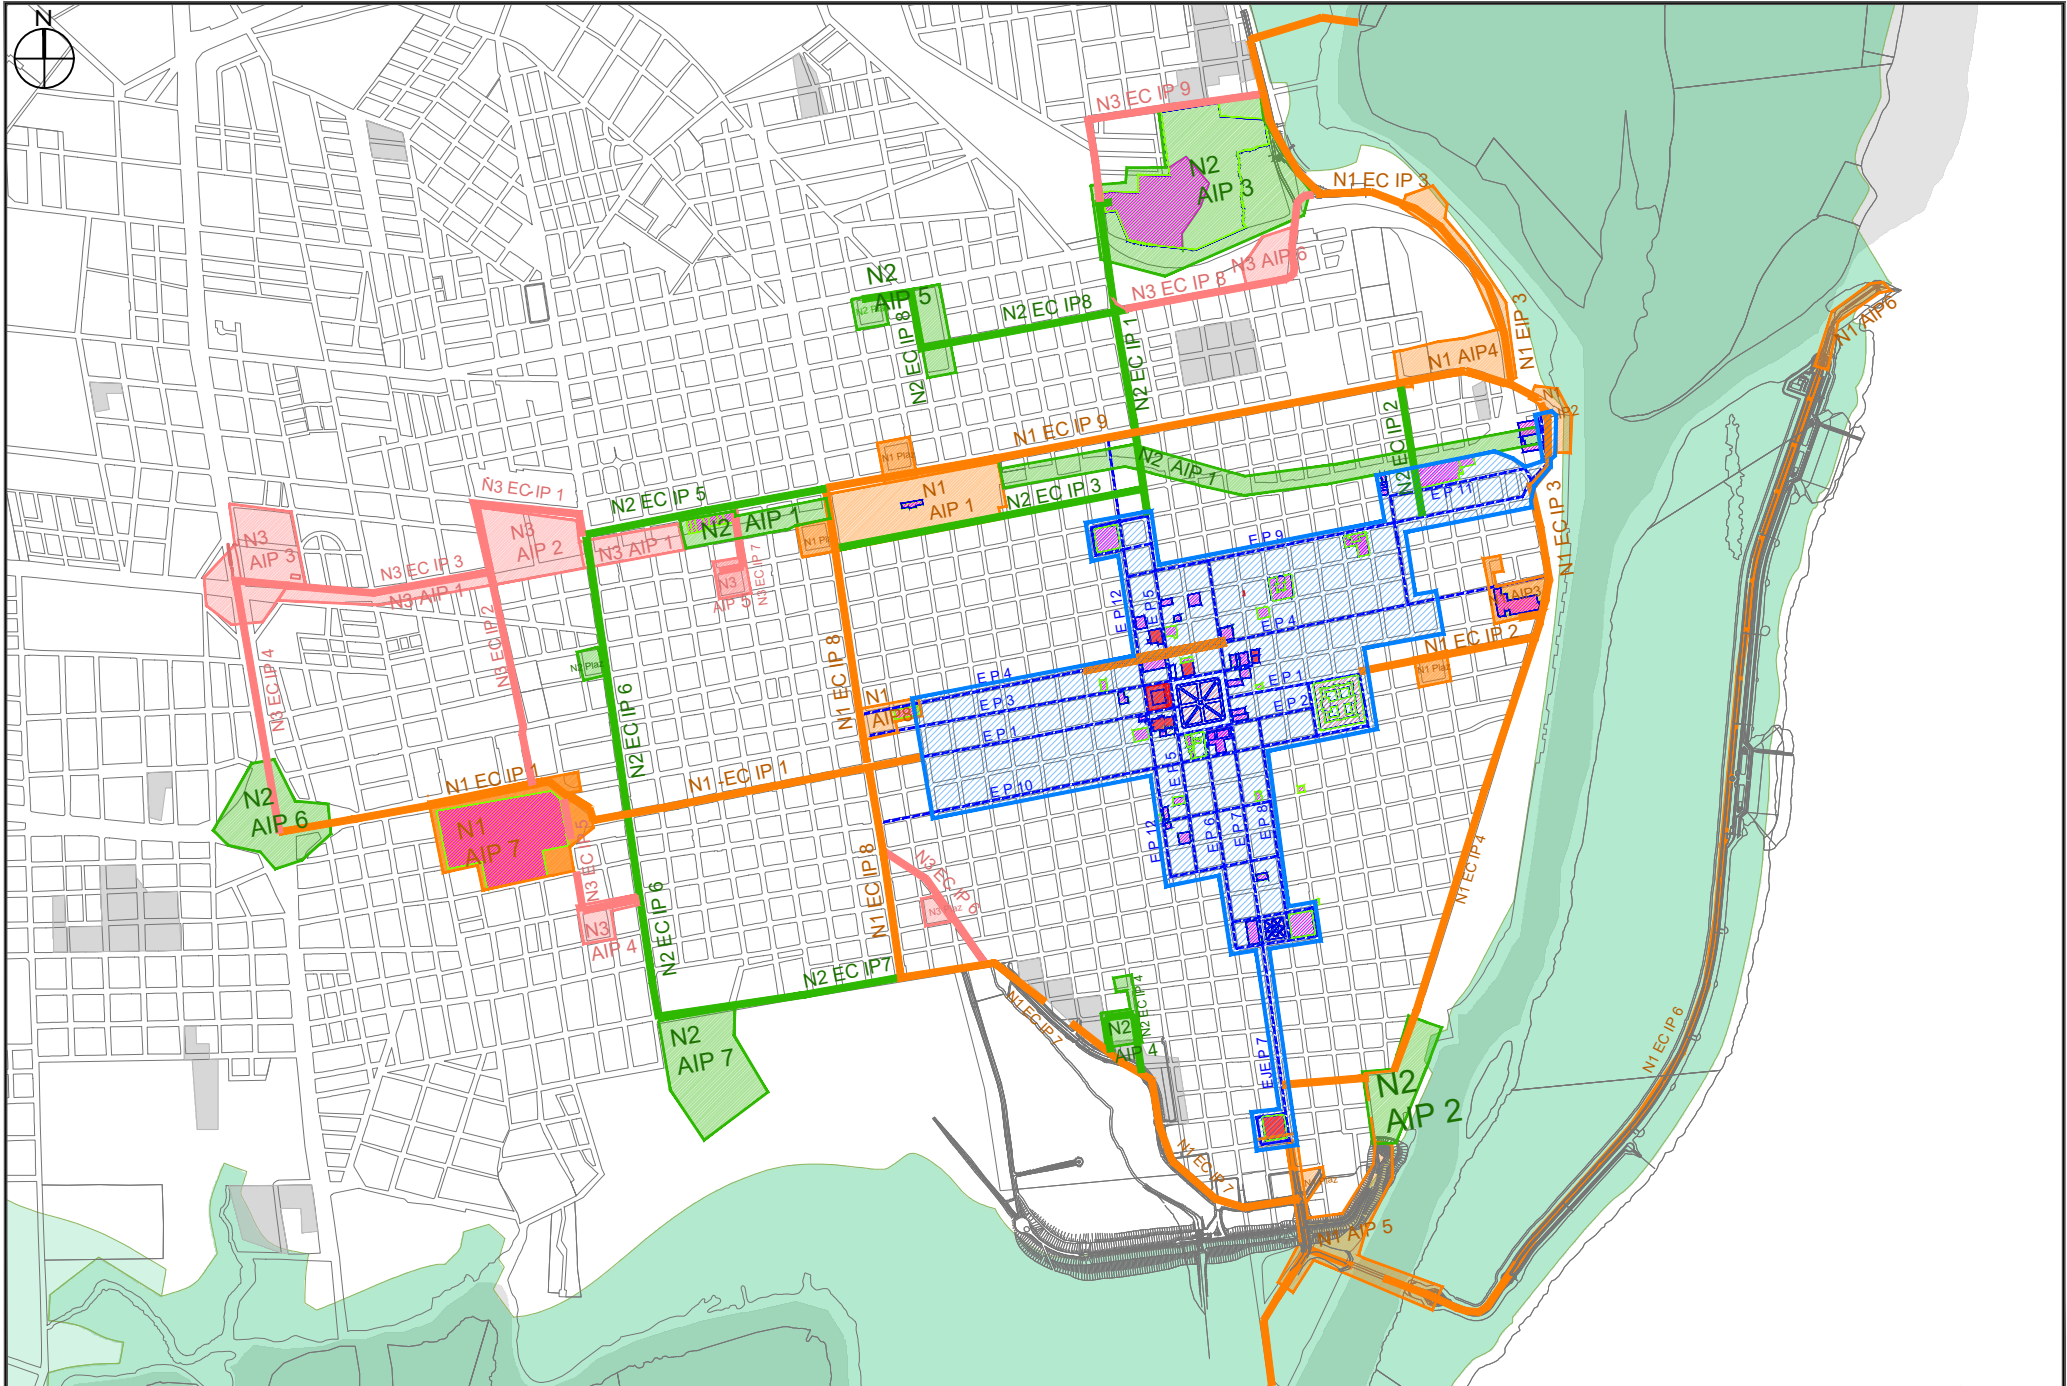

REFERENCIAS:

- | | | |
|----------------------------------|----------------------------------|--|
| POLIGONO PATRIMONIAL | PATRIMONIO MONUMENTO HIST. | EJE CORREDOR PATRIMONIAL (Interior Poligono) |
| PATRIMONIO DEC. MUN. N° 9018 -86 | ÁREA INTERES PATR CONSOLIDADO | EJE CORREDOR INTERES PATR CONSOLIDADO |
| PATRIMONIO DEC. PCIAL. N° 6.676 | ÁREA INTERES PATR NO CONSOLIDADO | EJE CORREDOR INTERES PATR NO CONSOLIDADO |
| | ÁREA INTERES PATR. POTENCIAL | EJE CORREDOR INTERES PATR POTENCIAL |

CODIGO DE ORDENAMIENTO TERRITORIAL Y AMBIENTAL
 ANEXO 6 - POLIGONO Y ÁREAS PATRIMONIALES

