


UBICACIÓN GARITA DE ACCESO A PARQUE INDUSTRIAL

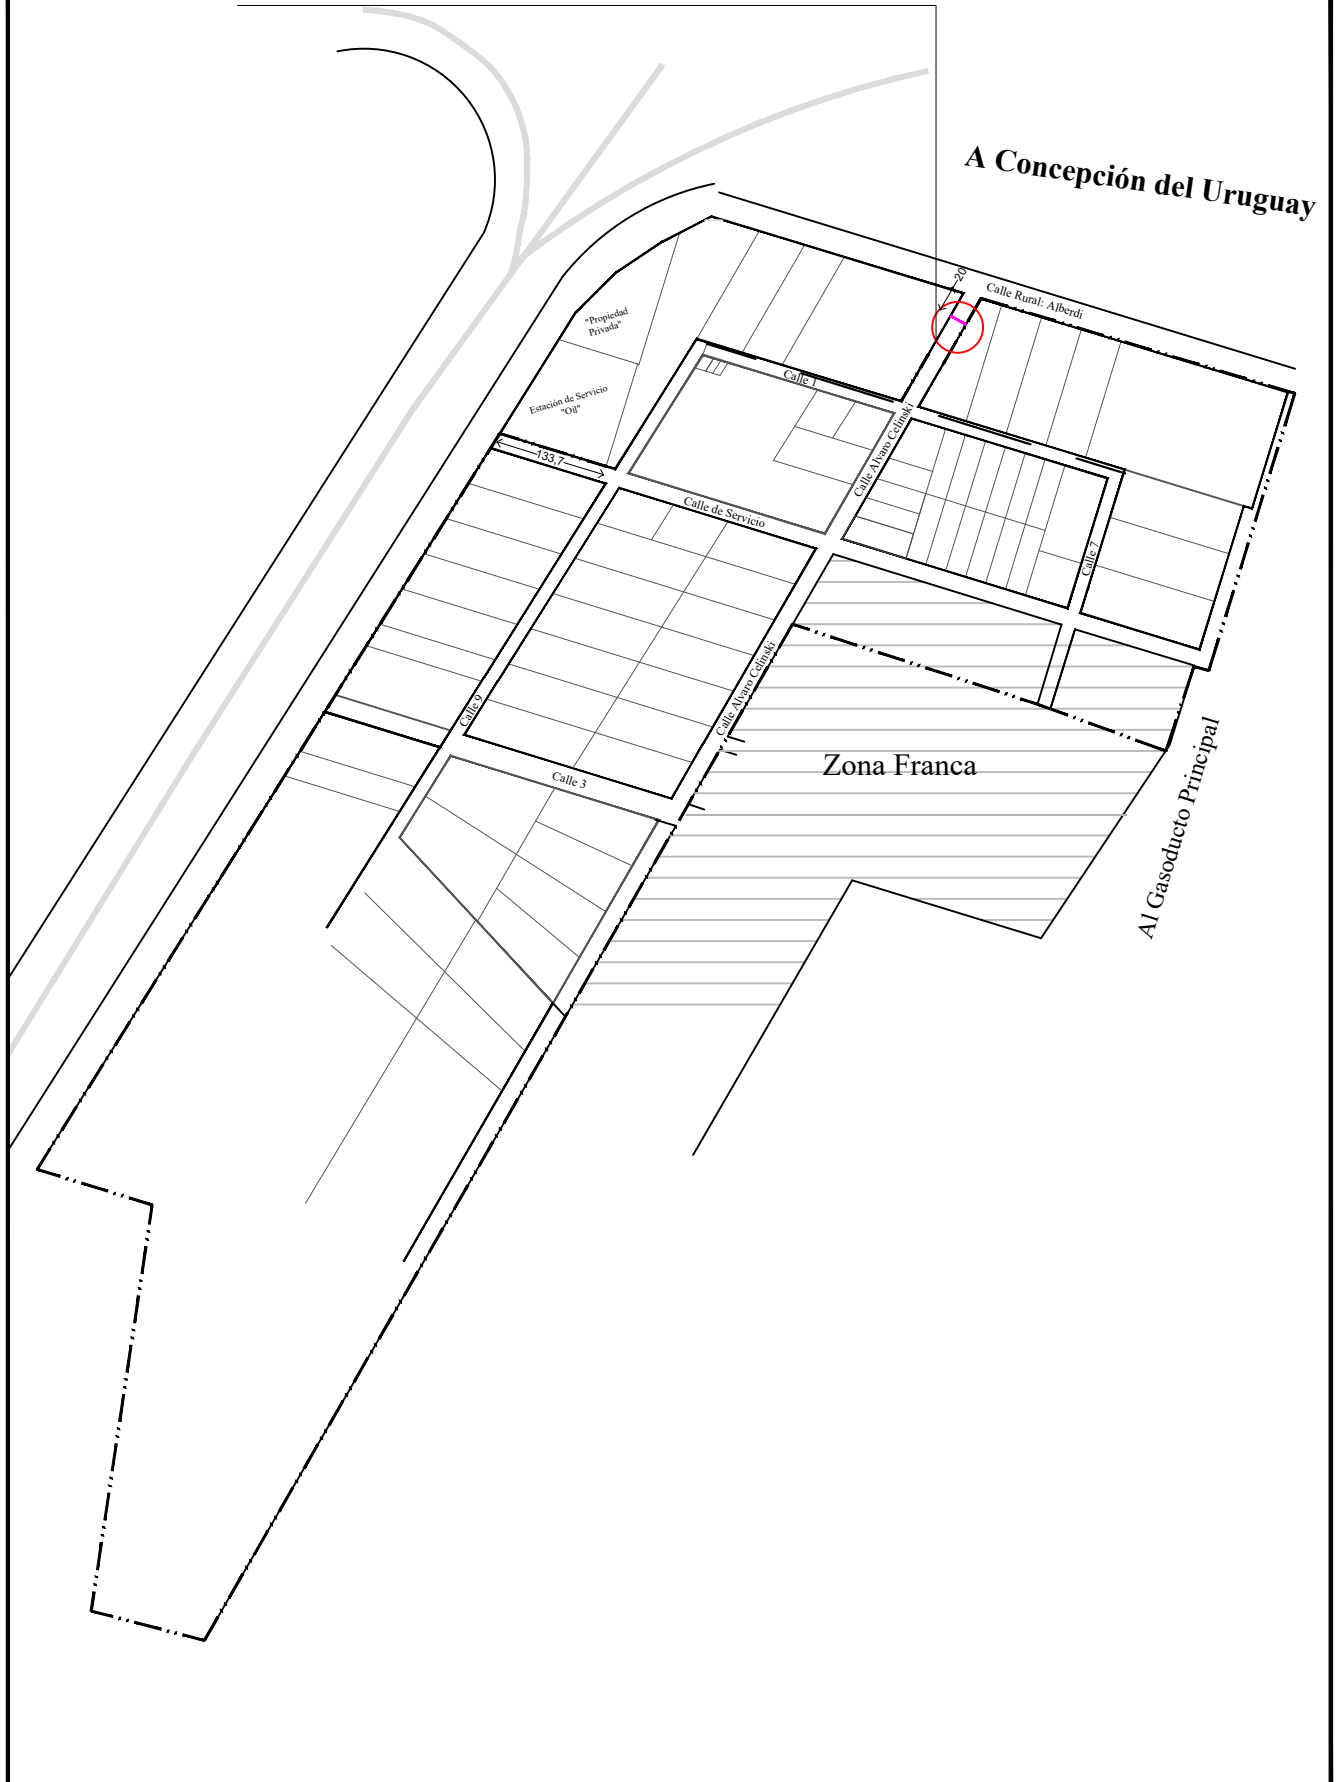


PROYECTO CERCO PERIMETRAL

PLANTA GENERAL PARQUE INDUSTRIAL - CERCO PERIMETRAL

LAM N°	01	DIBUJO		FECHA	JULIO 2022
ESCALA		REVISÓ		NOTA	



MUNICIPALIDAD DE CONCEPCION DEL URUGUAY

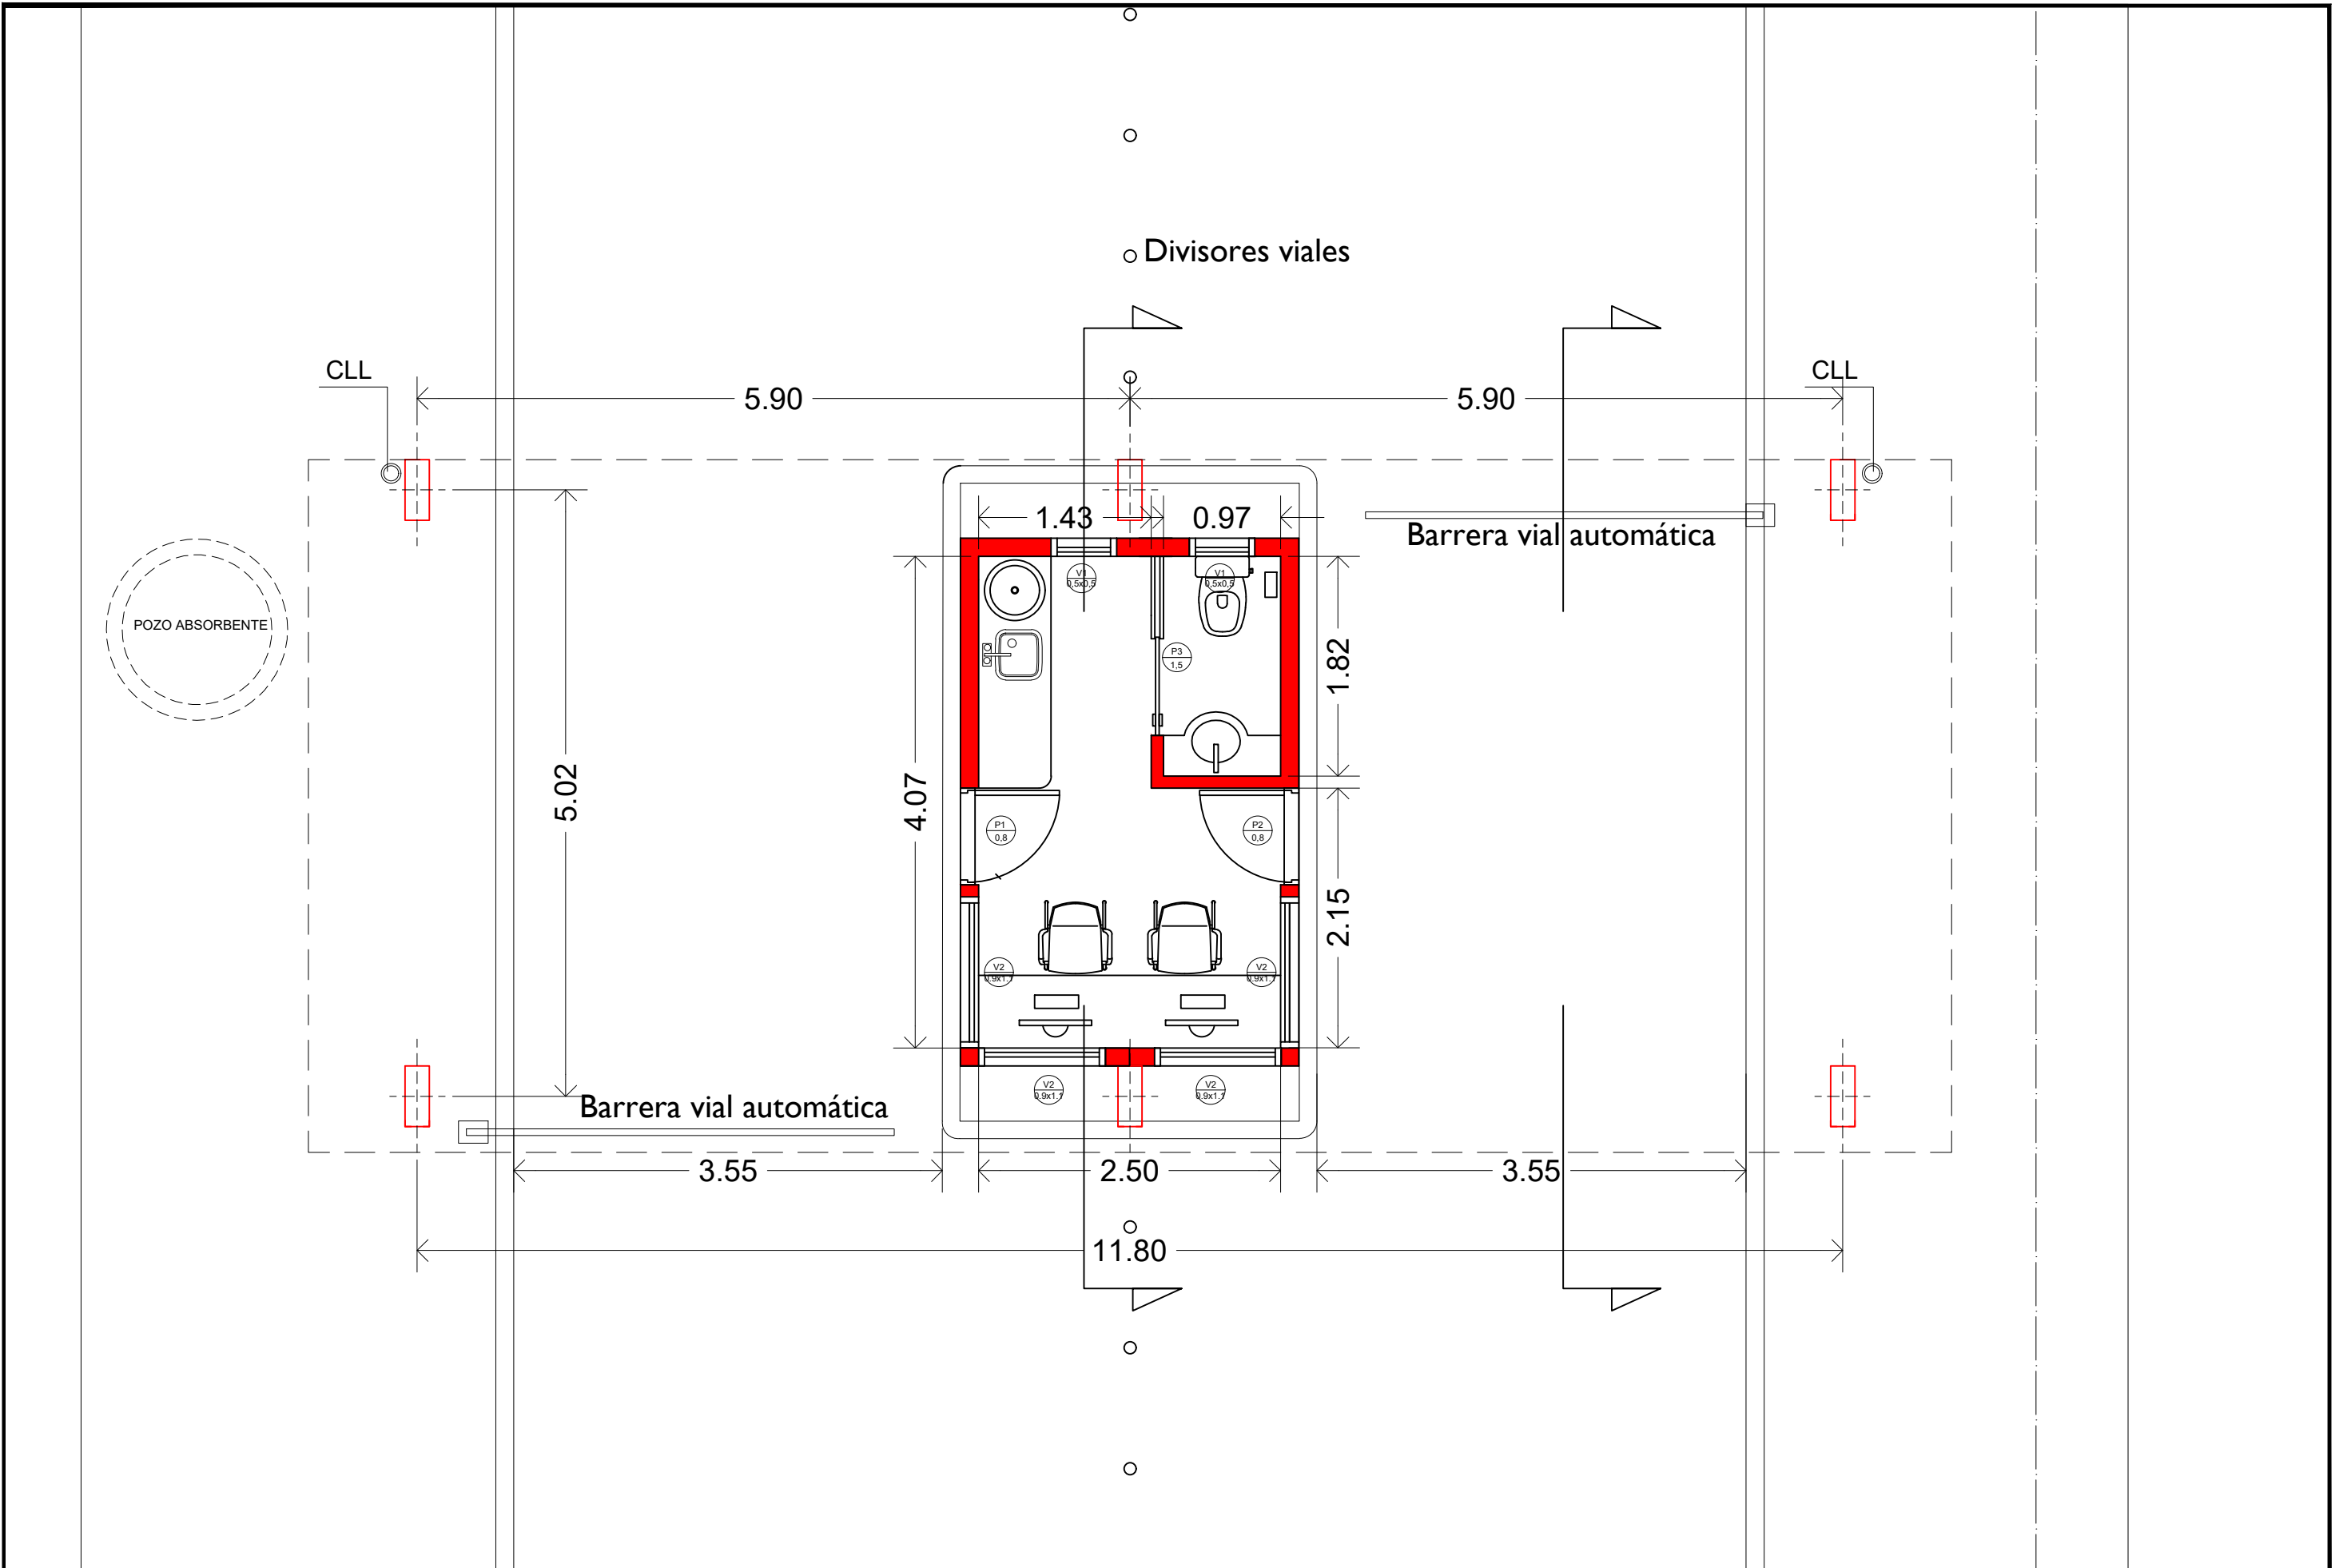


NOTA: ELEMENTOS ESTRUCTURALES PREDIMENSIONADOS SUJETOS A CALCULO A CARGO DE LA CONTRATISTA.

PORTAL DE ACCESO PARQUE INDUSTRIAL - CUBIERTA DE CAMIONES - PLANTA GENERAL

LAM N°	02	DIBUJO	S.G.C.	FECHA	JULIO 2022
ESCALA	S/E	REVISÓ	H.G.M.	NOTAS	

Coordinación de
PLANIFICACIÓN
Municipalidad de Concepción del Uruguay



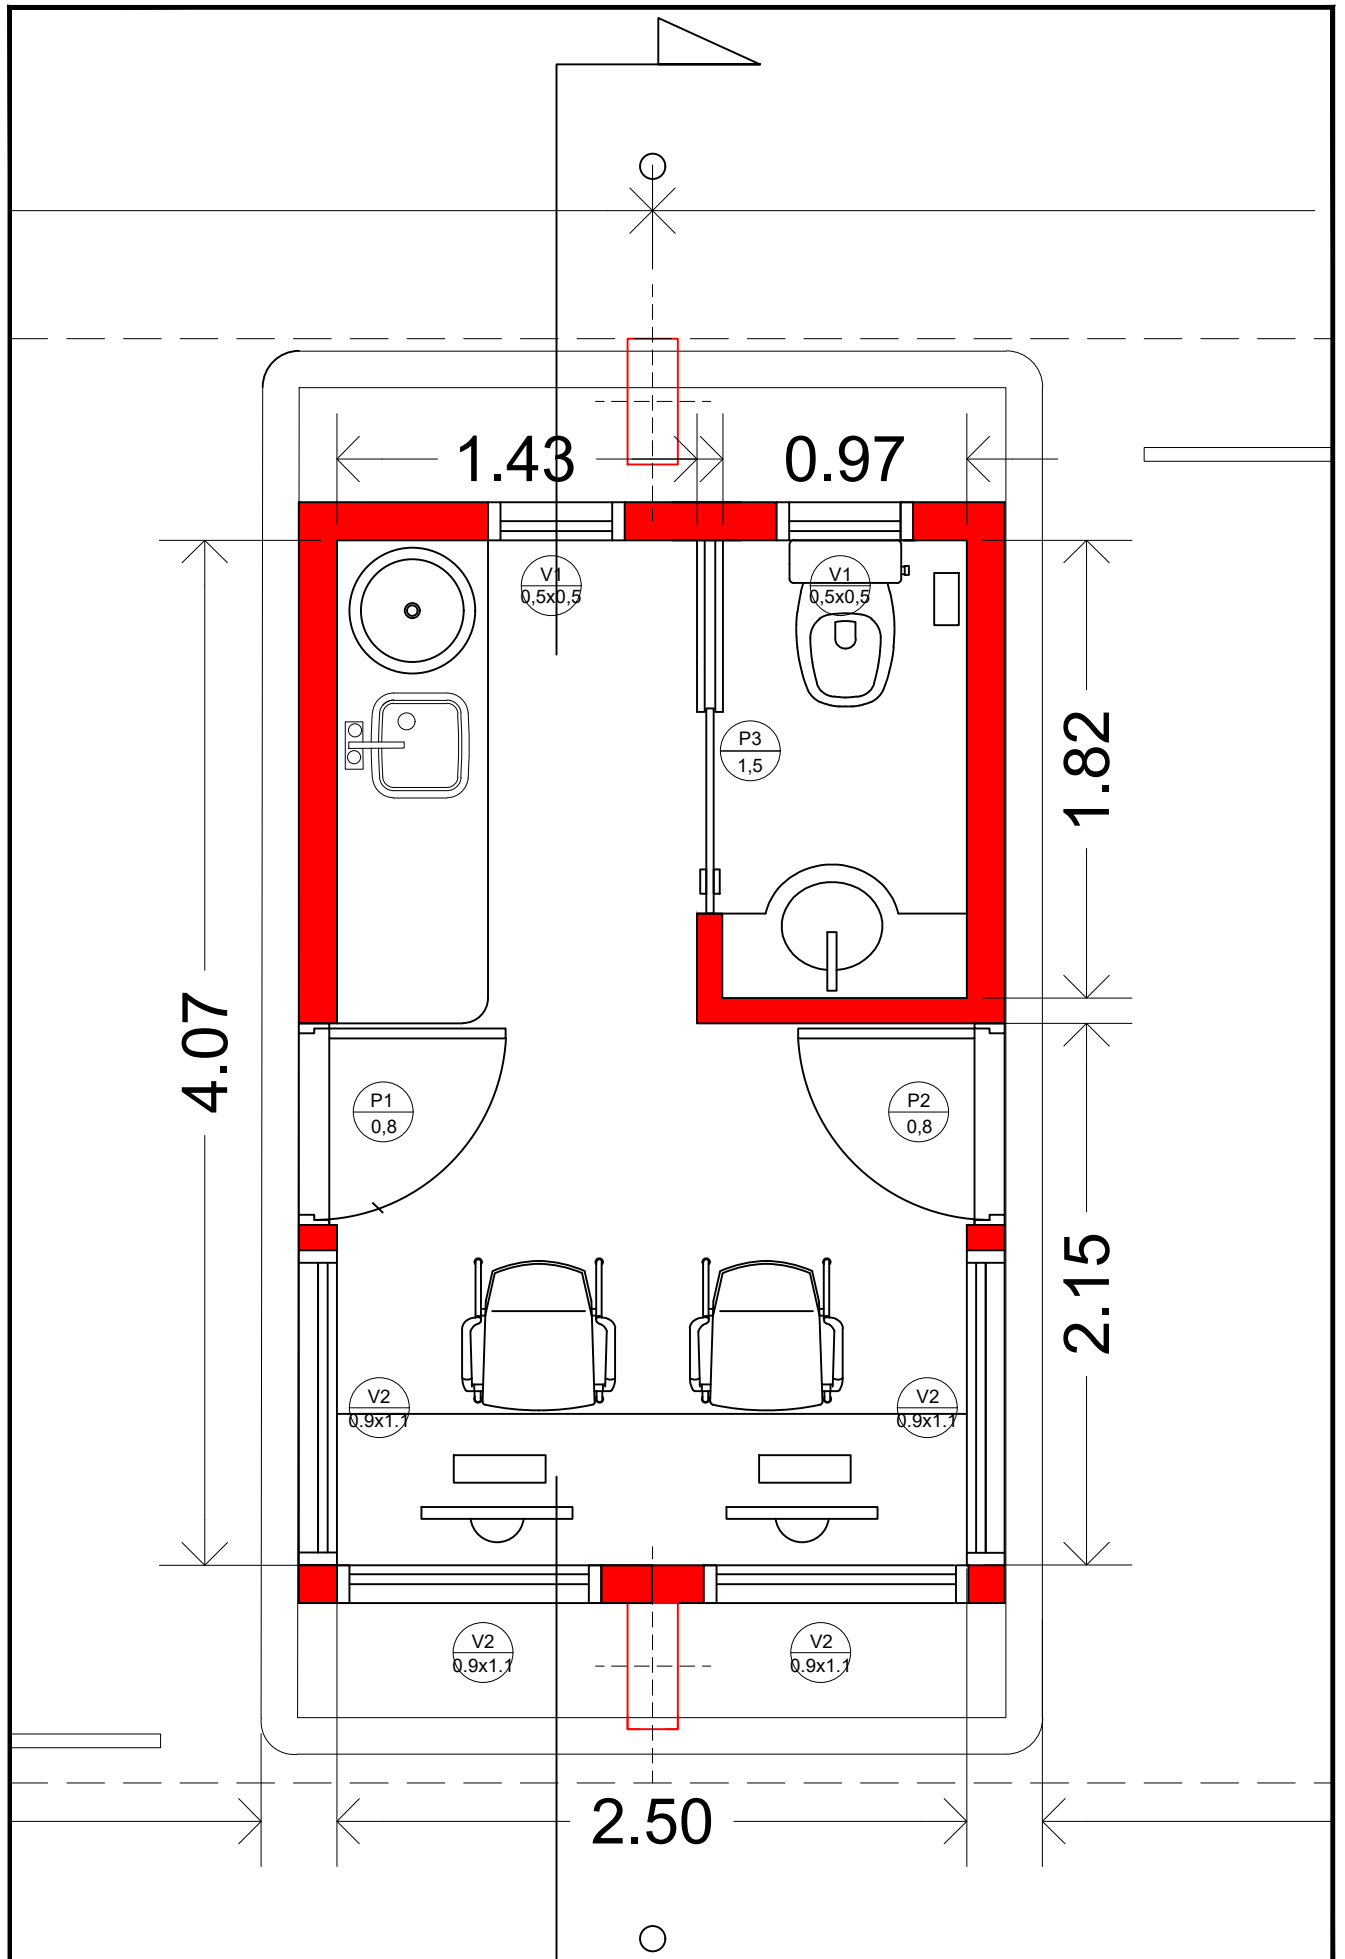

PORTAL DE ACCESO PARQUE INDUSTRIAL - PLANTA GARITA

LAM N°	03	DIBUJO	S.G.C.	FECHA
ESCALA	1:30	REVISÓ	H.G.M.	NOTAS



Coordinación de
PLANIFICACIÓN
Municipalidad de Concepción del Uruguay



MUNICIPALIDAD DE CONCEPCIÓN DEL URUGUAY



Chapa

Aislacion
termica

Correa C120
cada 0,7m

Cielorraso
suspendido

Muro
portante

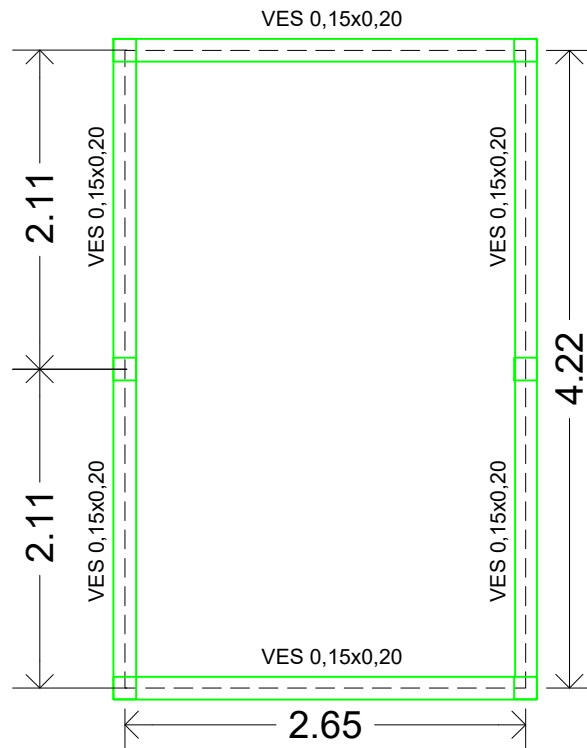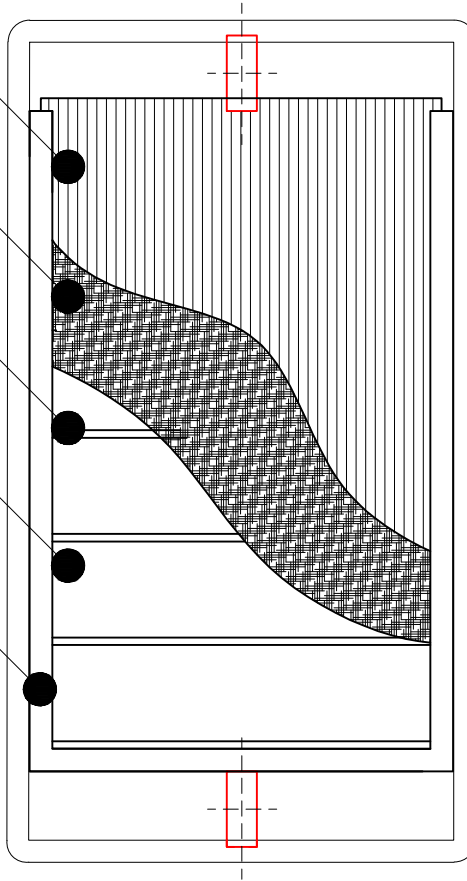

NOTA: ELEMENTOS ESTRUCTURALES PREDIMENSIONADOS SUJETOS A CALCULO A CARGO DE LA CONTRATISTA.

PORTAL DE ACCESO PARQUE INDUSTRIAL - PLANTA Y ENCADENADO GARITA




LAM N°	04	DIBUJO	S.G.C.	FECHA
ESCALA	1:50	REVISÓ	H.G.M.	NOTAS



Coordinación de
PLANIFICACIÓN
Municipalidad de Concepción del Uruguay



MUNICIPALIDAD
DE CONCEPCIÓN DEL URUGUAY

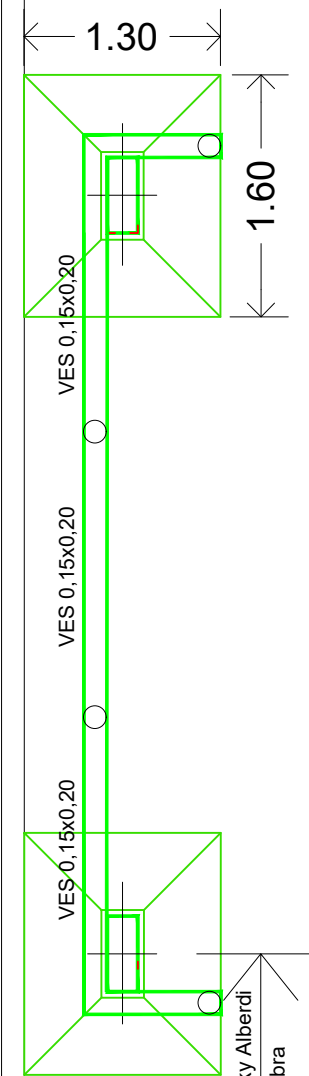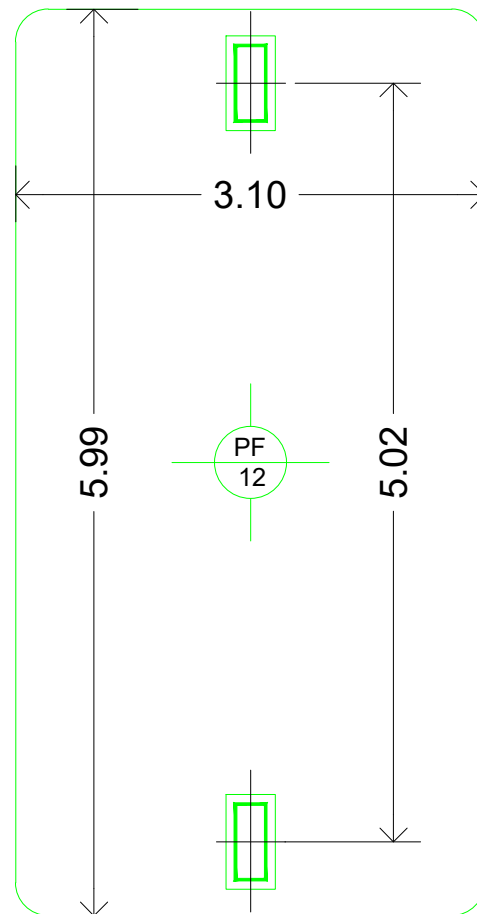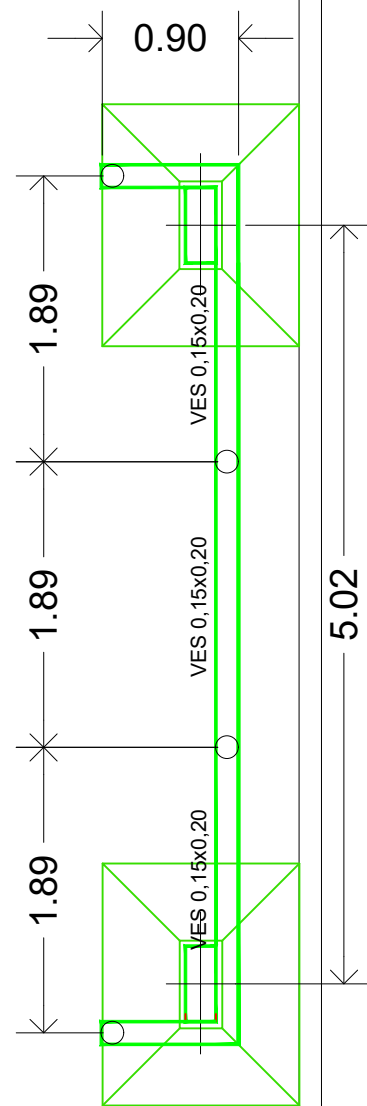


NOTA: ELEMENTOS ESTRUCTURALES PREDIMENSIONADOS SUJETOS A CALCULO A CARGO DE LA CONTRATISTA.

PORTAL DE ACCESO PARQUE INDUSTRIAL - ESTRUCTURA FUNDACIONES

LAM N°	05	DIBUJO	S.G.C.	FECHA	JULIO 2022
ESCALA	S/E	REVISÓ	H.G.M.	NOTAS	

Coordinación de
PLANIFICACIÓN
Municipalidad de Concepción del Uruguay



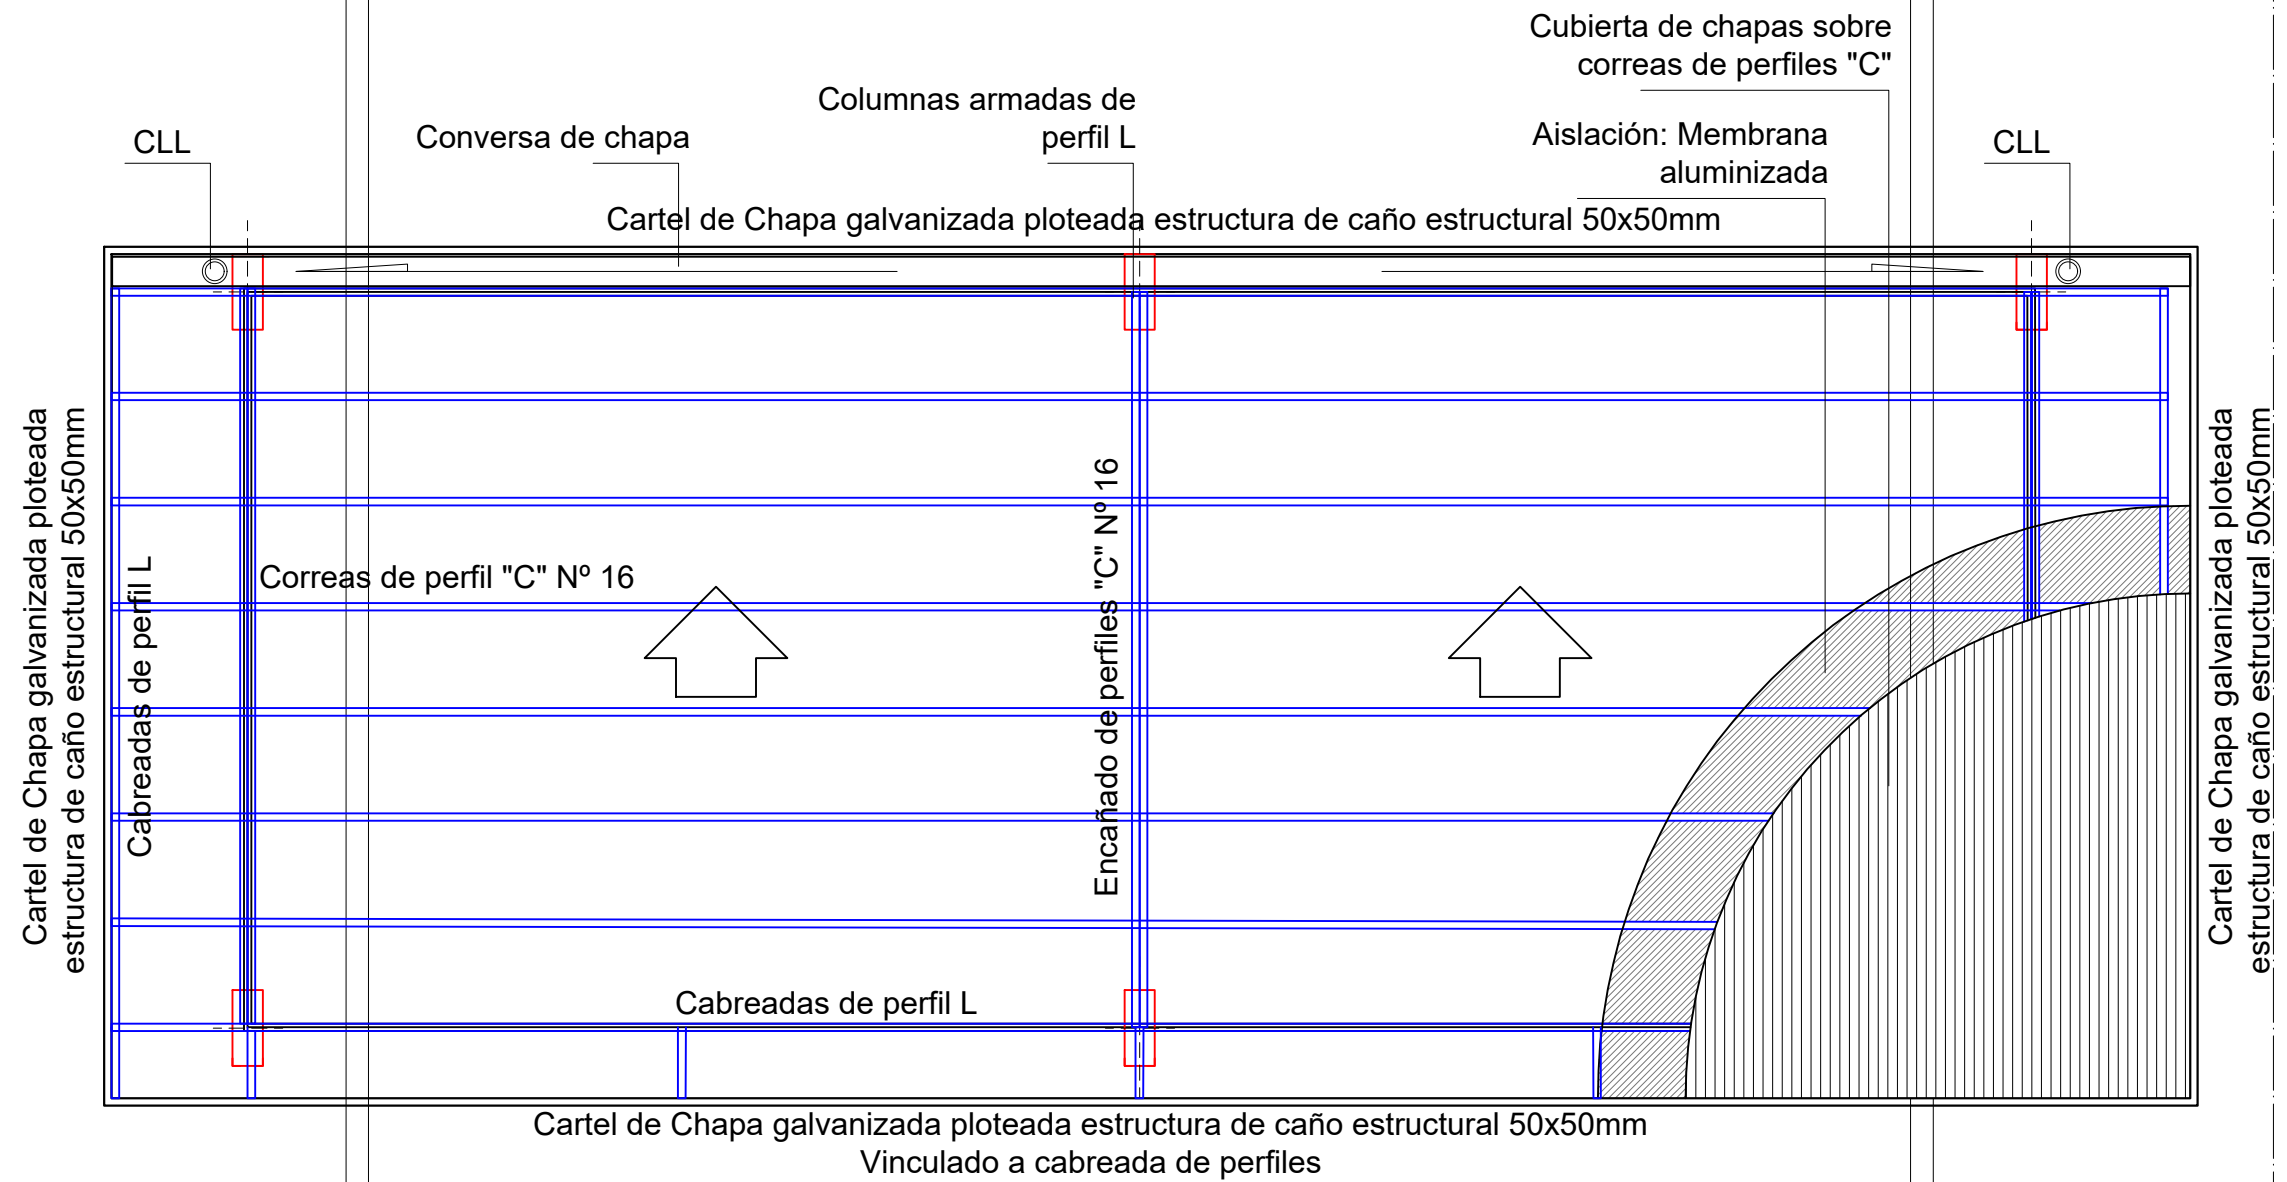


NOTA: ELEMENTOS ESTRUCTURALES PREDIMENSIONADOS SUJETOS A CALCULO A CARGO DE LA CONTRATISTA.

PORTAL DE ACCESO PARQUE INDUSTRIAL - CUBIERTA DE CAMIONES - PLANTA DE TECHOS

LAM N°	06	DIBUJO	S.G.C.	FECHA	JULIO 2022
ESCALA	S/E	REVISÓ	H.G.M.	NOTAS	


 Coordinación de
PLANIFICACIÓN
 Municipalidad de Concepción del Uruguay



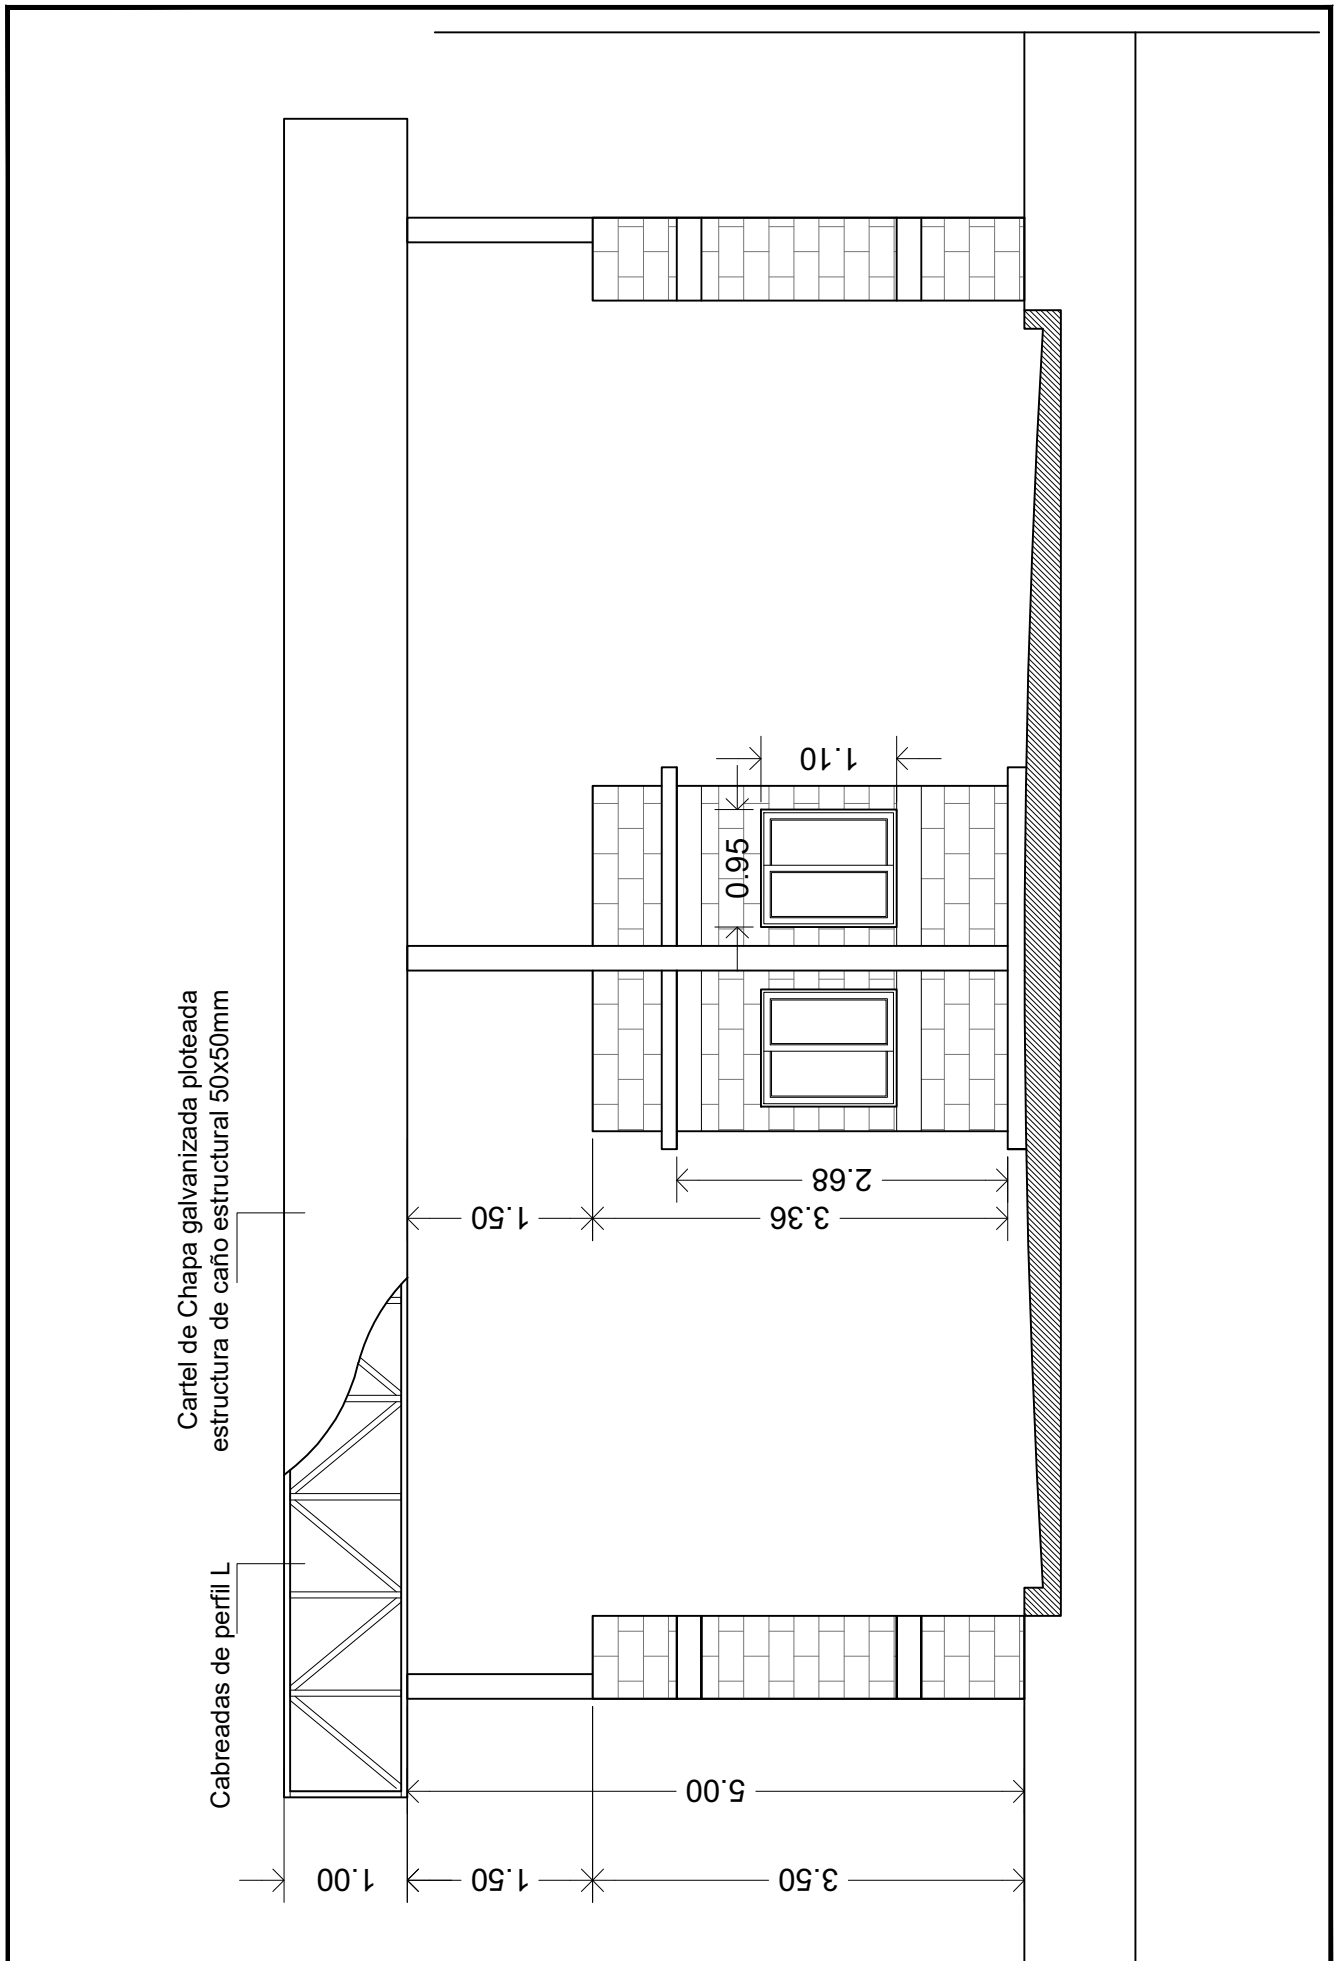


PORTAL DE ACCESO PARQUE INDUSTRIAL - CORTE GARITA

LAM N°	07	DIBUJO	S.G.C.	FECHA	NOV 2021
ESCALA	1:50	REVISÓ	H.G.M.	NOTAS	


 Coordinación de
PLANIFICACIÓN
 Municipalidad de Concepción del Uruguay



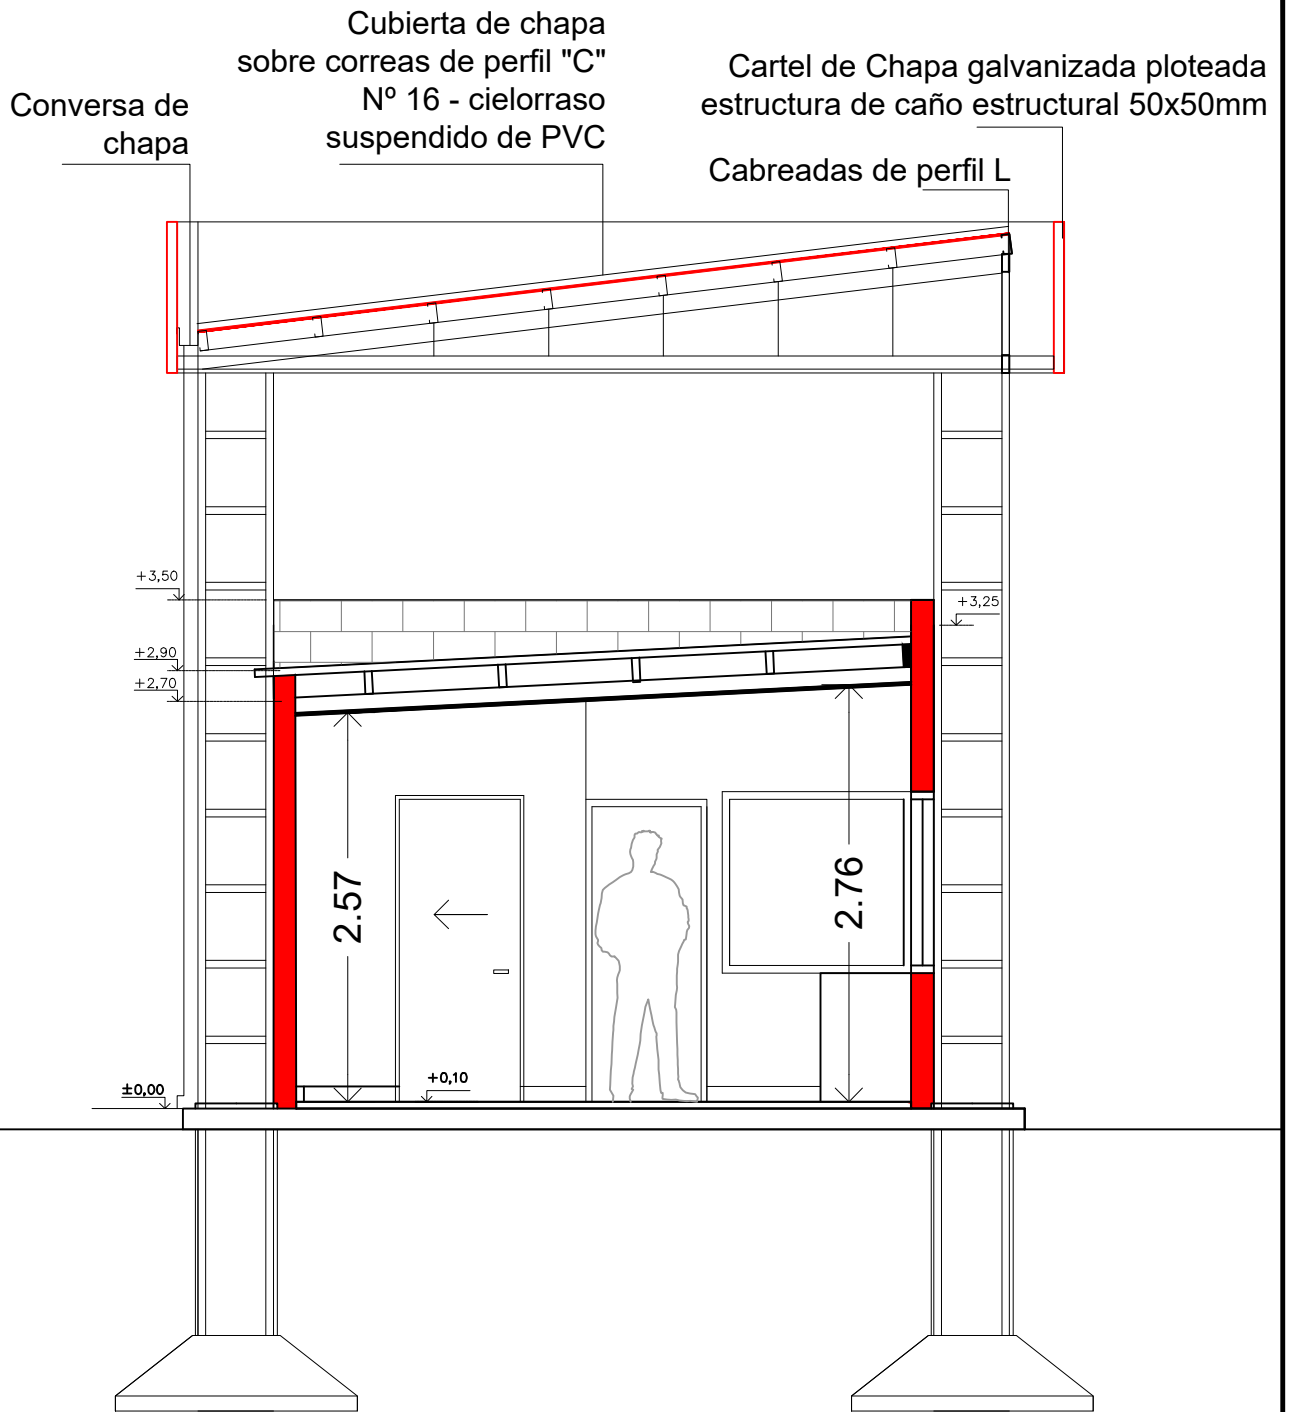

PORTAL DE ACCESO PARQUE INDUSTRIAL - VISTAS GARITA

LAM N°	08	DIBUJO	S.G.C.	FECHA	NOV 2021
ESCALA	1:50	REVISÓ	H.G.M.	NOTAS	



Coordinación de
PLANIFICACIÓN
Municipalidad de Concepción del Uruguay




MUNICIPALIDAD DE CONCEPCIÓN DEL URUGUAY

Ladrillos de cemento
texturado

Muro de ladrillos de
cemento

Cartel de Chapa galvanizada ploteada
estructura de caño estructural 50x50mm

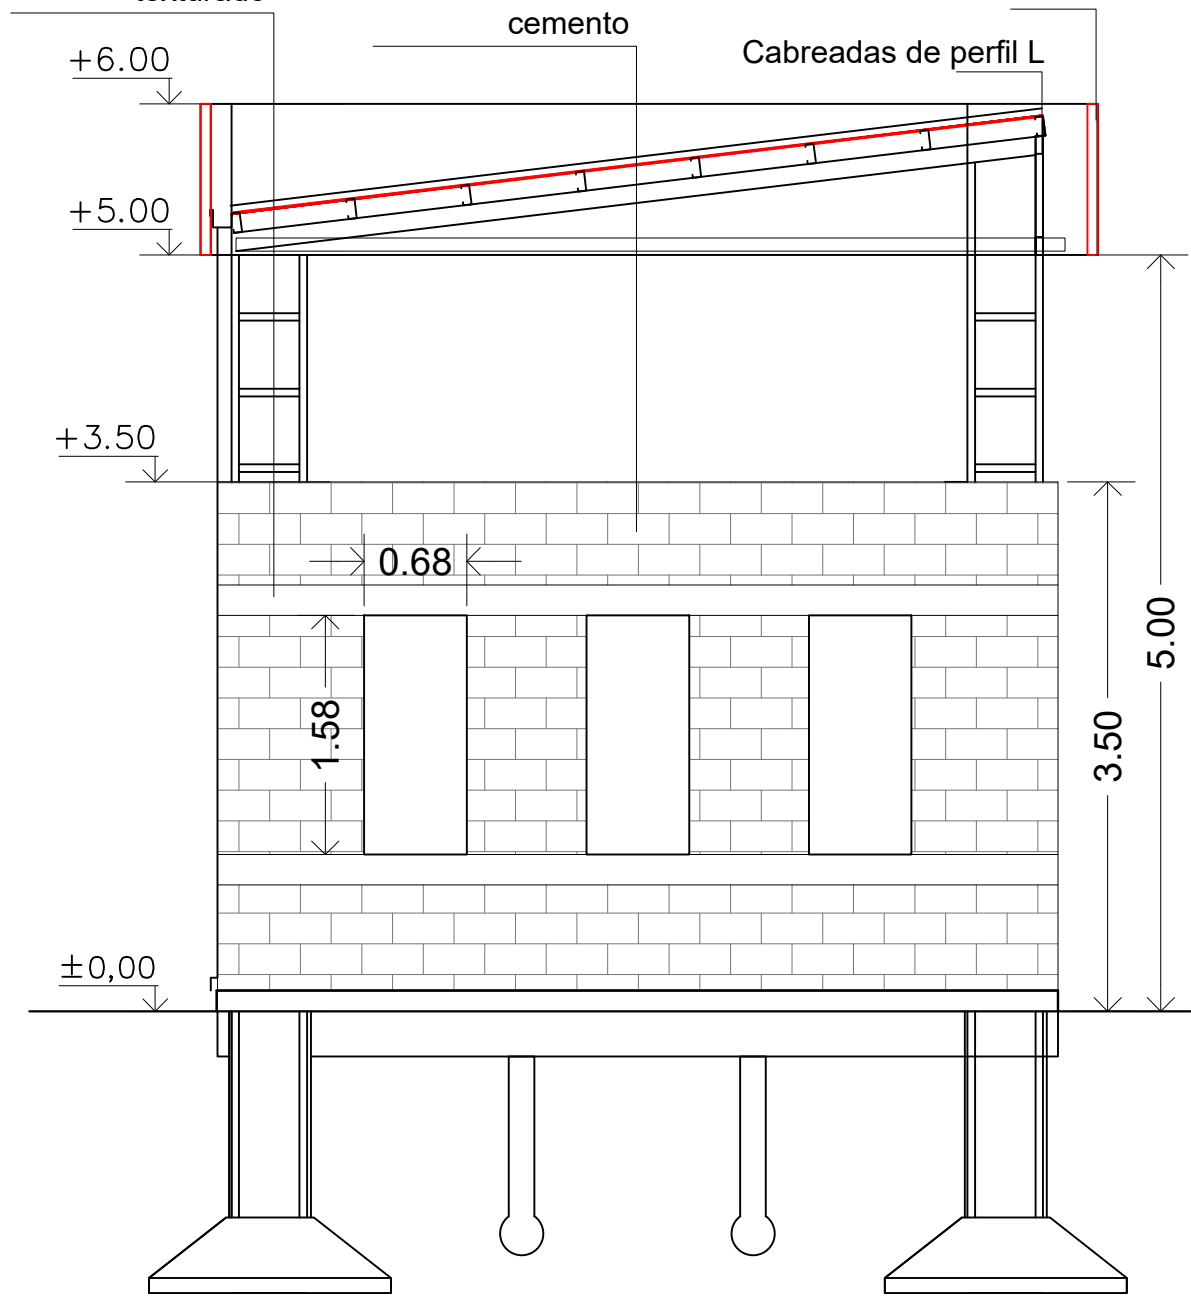

PORTAL DE ACCESO PARQUE INDUSTRIAL - VISTAS GARITA

LAM N°	09	DIBUJO	S.G.C.	FECHA	NOV 2021
ESCALA	1:50	REVISÓ	H.G.M.	NOTAS	




Coordinación de
PLANIFICACIÓN
Municipalidad de Concepción del Uruguay




MUNICIPALIDAD
DE CONCEPCIÓN DEL URUGUAY

DETALLES ESTRUCTURA DE TECHO (SUJETO A CÁLCULO)

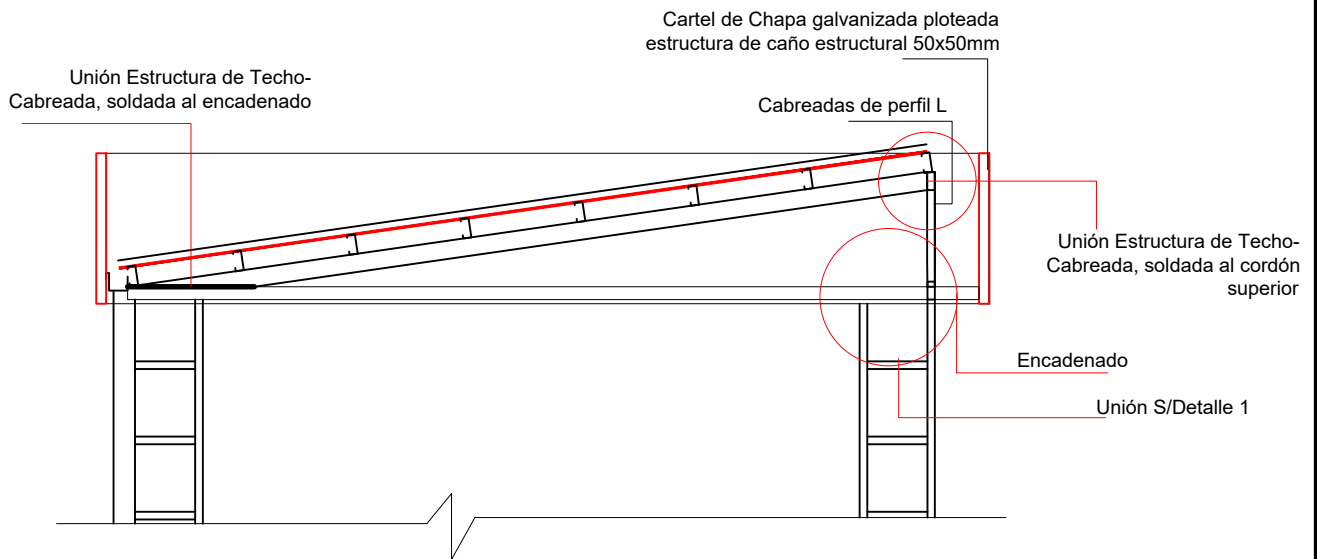

DETALLE 1: CHAPA DE NUDO COLUMNA - CABREADA (SUJETO A CÁLCULO)

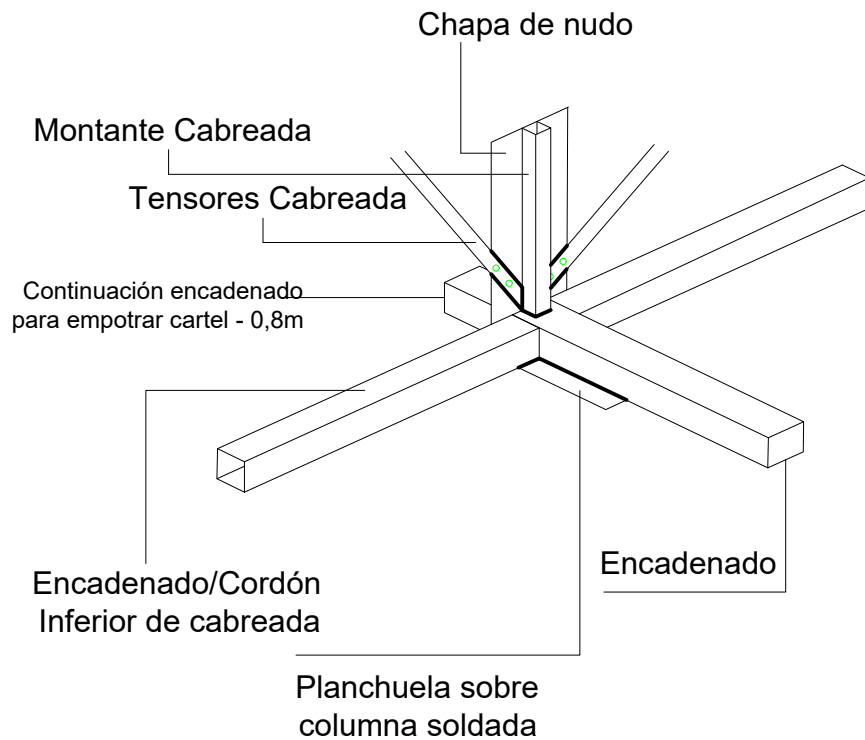

PORTAL DE ACCESO PARQUE INDUSTRIAL - PLANTA GARITA


LAM N°	10	DIBUJO	S.G.C.	FECHA
ESCALA		REVISÓ	H.G.M.	NOTAS



Coordinación de
PLANIFICACIÓN
Municipalidad de Concepción del Uruguay



MUNICIPALIDAD DE CONCEPCIÓN DEL URUGUAY

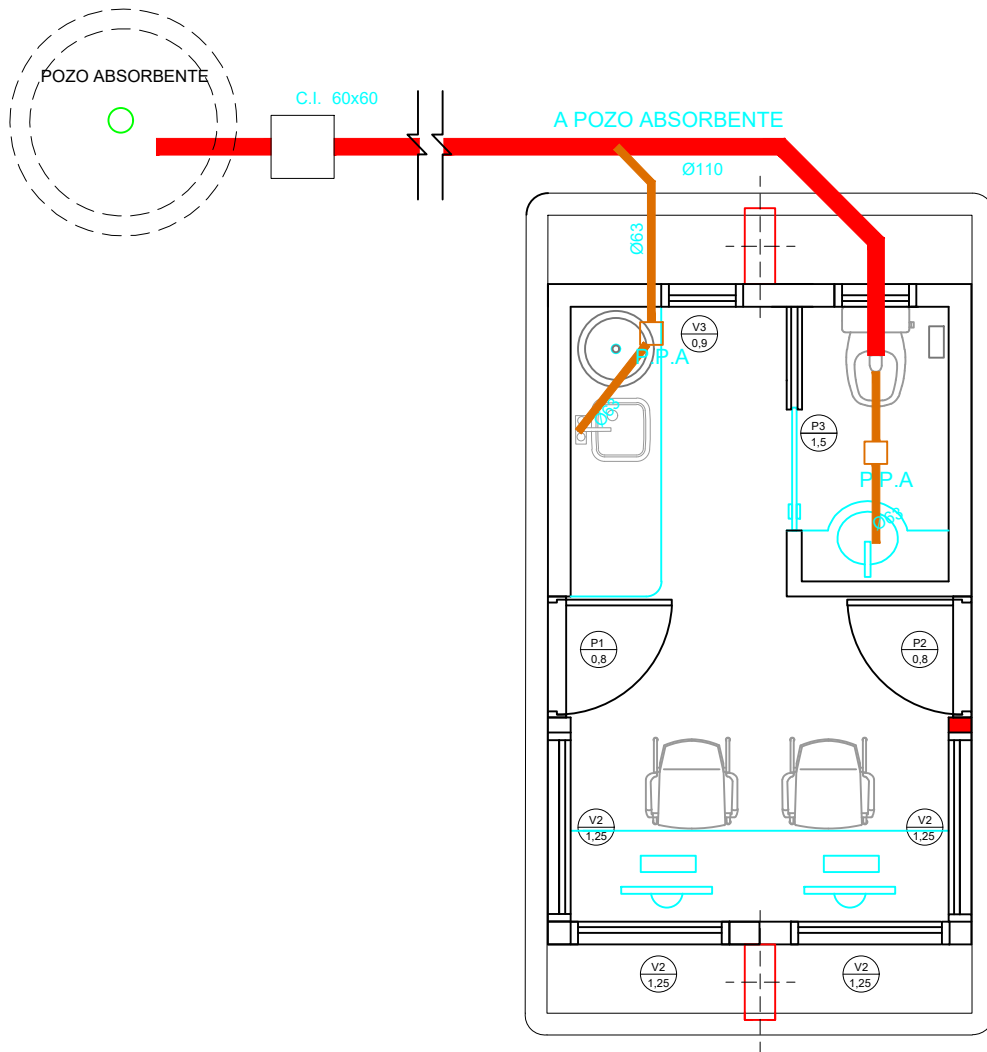

PORTAL DE ACCESO PARQUE INDUSTRIAL - INST SANITARIA


LAM N°	II	DIBUJO	S.G.C.	FECHA	NOV 2021
ESCALA	1:50	REVISÓ	H.G.M.	NOTAS	



Coordinación de
PLANIFICACIÓN
Municipalidad de Concepción del Uruguay



MUNICIPALIDAD
DE CONCEPCIÓN DEL URUGUAY

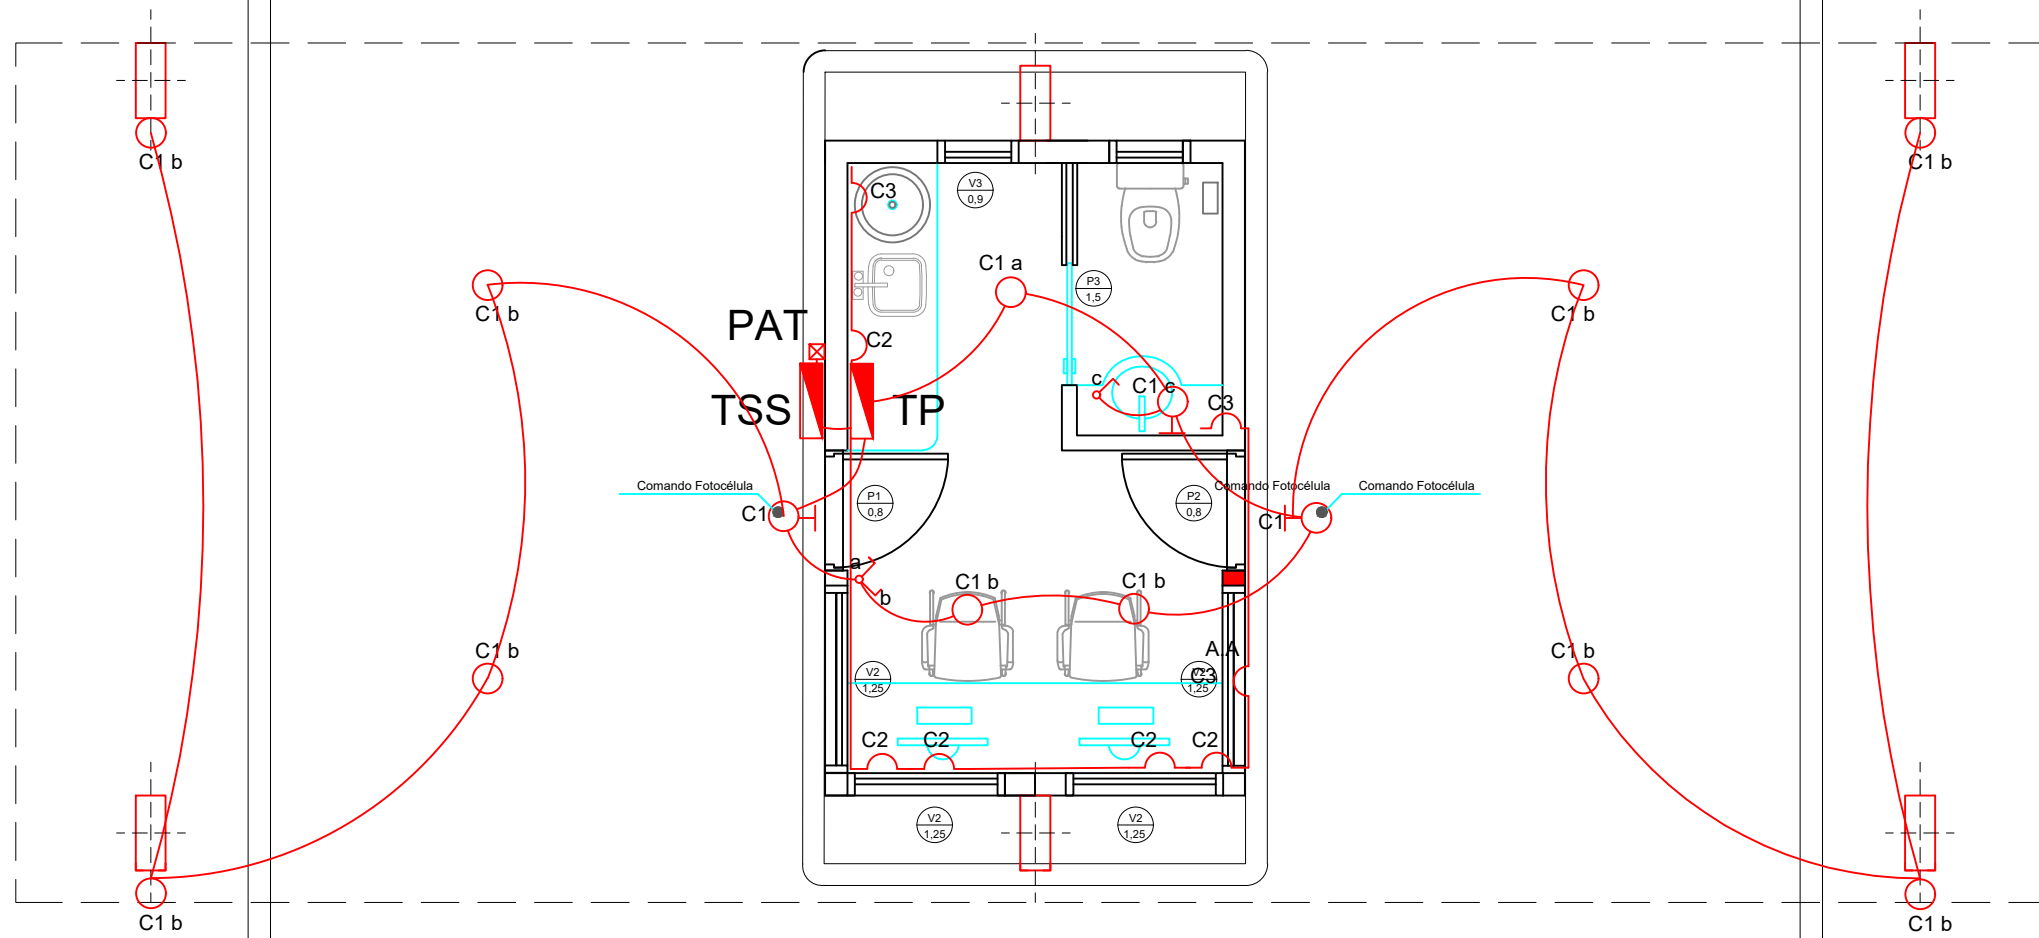

PORTAL DE ACCESO PARQUE INDUSTRIAL - CUBIERTA DE CAMIONES - INST ELÉCTRICA

LAM Nº	12	DIBUJO	S.G.C.	FECHA	JULIO 2022
ESCALA	S/E	REVISÓ	H.G.M.	NOTAS	

Coordinación de
PLANIFICACIÓN
 Municipalidad de Concepción del Uruguay

