



CORTE TRANSVERSAL PAQUETE ESTRUCTURAL

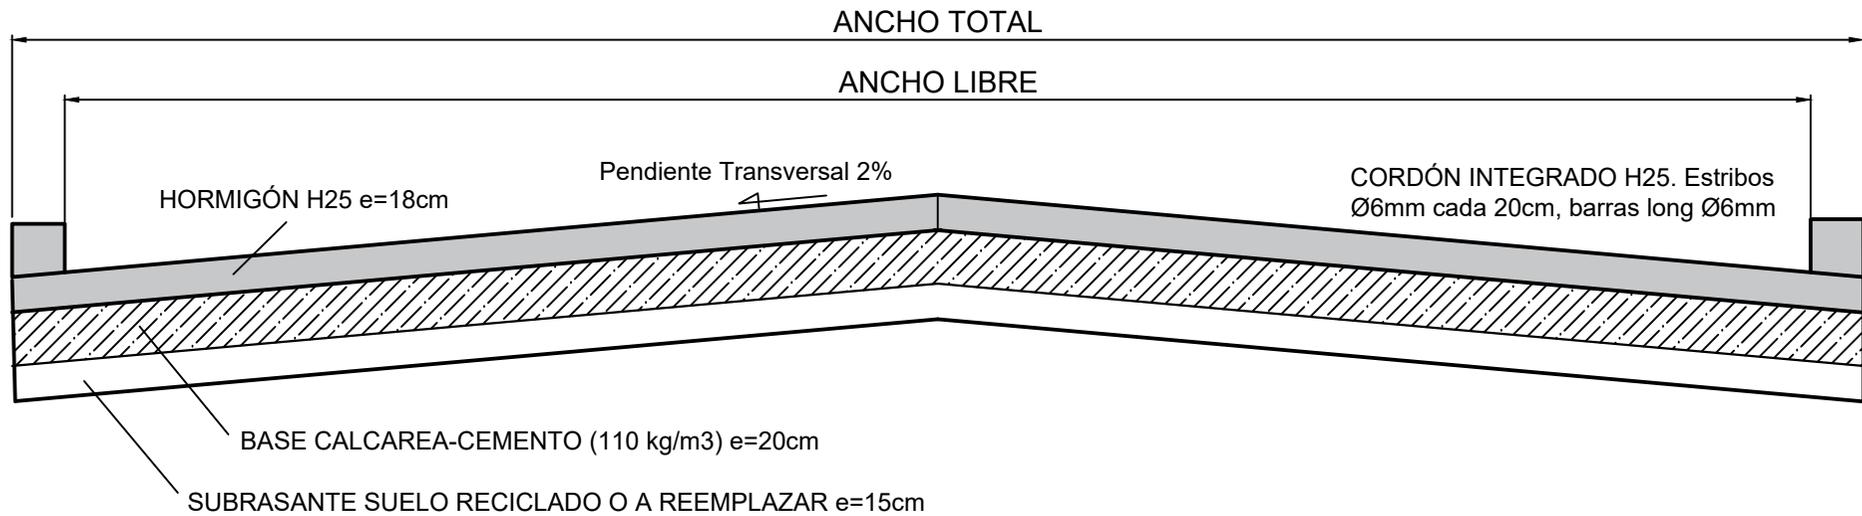

REFERENCIA MEDIDAS/CORTE TRANSVERSAL

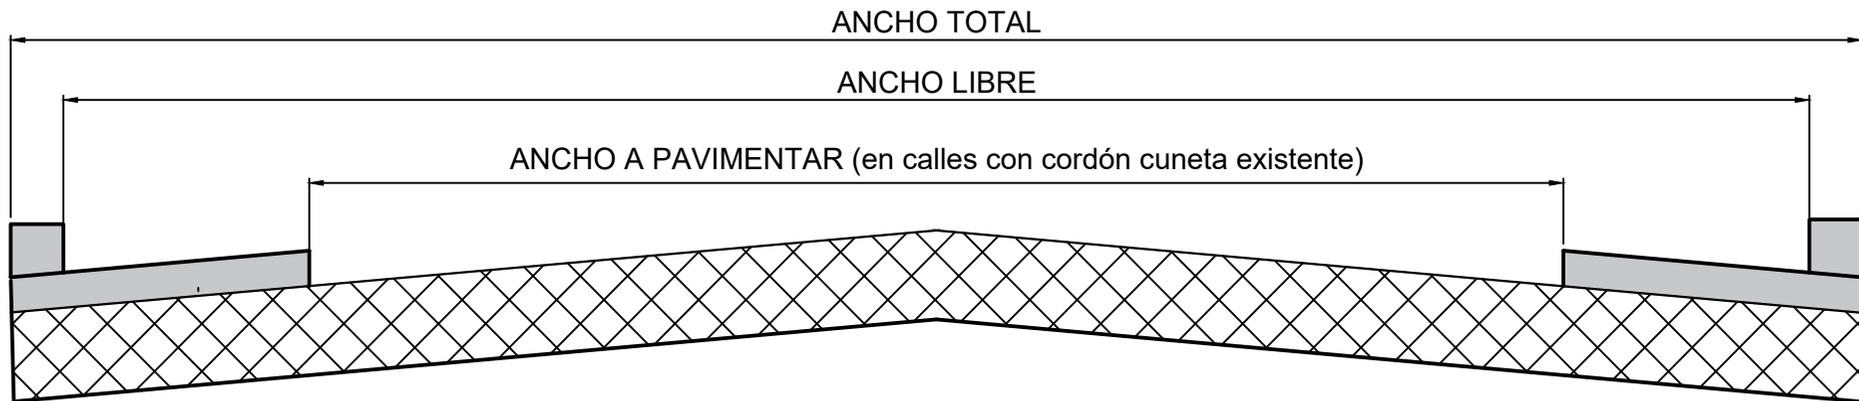

DETALLE PAQUETE ESTRUCTURAL PAVIMENTO
C/ CORDÓN CUNETA INTEGRADO

CORTE

COORDINACIÓN GENERAL DE INFRAESTRUCTURA

DIBUJO

ESCALA

REVISADO

FECHA

MUNICIPALIDAD DE
CONCEPCIÓN DEL URUGUAY

