


-  PAVIMENTO PROYECTADO
-  CORDON CUNETA PROYECTADO
-  BADEN PROYECTADO
-  PAVIMENTO EXISTENTE
-  CORDON CUNETA EXISTENTE
-  BADENES EXISTENTES

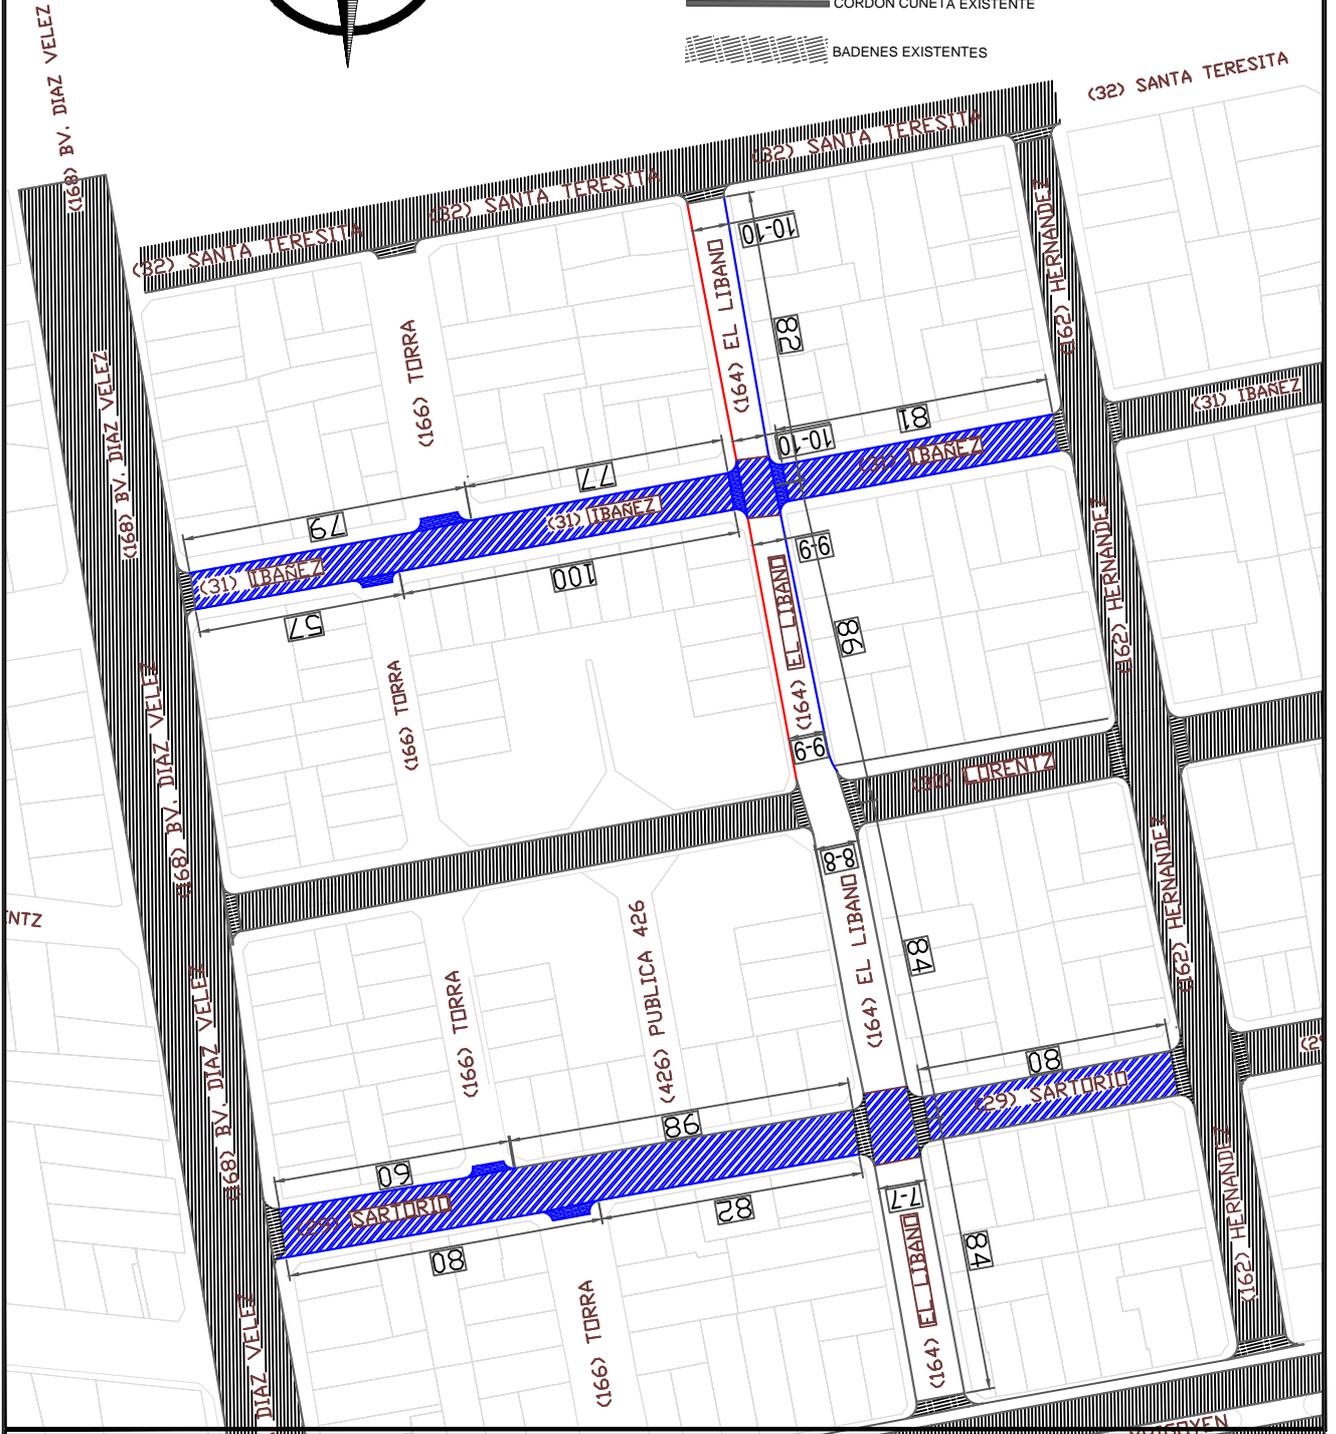

## Pavimento Rigido B° La Liga

### PLANTA GENERAL

COORDINACIÓN GENERAL DE INFRAESTRUCTURA	
DIBUJO	ESCALA
REVISADO	FECHA

MUNICIPALIDAD DE  
CONCEPCIÓN DEL URUGUAY



MUNICIPALIDAD DE  
**CONCEPCIÓN DEL URUGUAY**  
Coordinación General  
de Infraestructura