


**CÓMPUTO Y PRESUPUESTO MATERIALES Y MANO DE OBRA
CONSTRUCCIÓN SALA BULO PRIMERA ETAPA**

NRO.	DESCRIPCION DE LOS TRABAJOS	UN.	CANTIDAD	UNITARIO	TOTAL	IMPORTES
RUB.	Ítem	ME.	MÉTRICA			RUBROS
1	TRABAJOS PRELIMINARES					
	1.01					
		m2	106,45			
	1.02					
		m2	70,00			
2	MOVIMIENTO DE TIERRA					
	2.01					
		m3	3,94			
	2.02					
		m3	70,00			
3	ESTRUCTURAS H° A°					
	3.01					
		m3	8,53			
	3.02					
		m3	1,97			
	3.03					
		m3	3,30			
	3.04					
		m3	3,94			
4	MAMPOSTERIAS y TABIQUERÍAS					
	4.01					
		m2	109,47			
	4.02					
		m2	15,20			
5	CAPAS AISLADORAS					
	5.01					
		m	35,00			
6	CUBIERTA					
	6.01					
		m2	70,00			
	6.02					
		m	26,00			
	6.04					
		m	6,80			
7	REVOQUE					
	7.01					
		m2	109,47			
	7.02					
		m2	139,87			
8	INSTALACIONES SANITARIAS					
	8.01					
		m	11,20			
	8.02					
		m	3,87			
	8.03					
		m	1,00			
	8.04					
		u	1,00			
	8.05					
		u	1,00			
	8.06					
		u	2,00			
	8.07					
		gl	1,00			
	8.08					
		m	13,93			
	8.09					
		m	2,00			
	8.10					
		u	3,00			
	8.11					
		u	1,00			
	8.12					
		u	1,00			
	8.13					
		u	1,00			
TOTAL PRESUPUESTADO						
						\$

LAPACHO

PINILLO

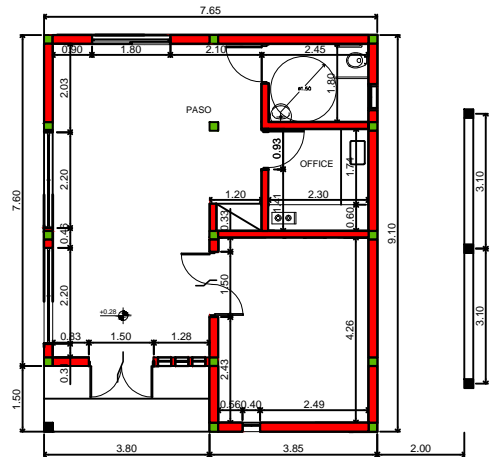

BV. MOSCONI (DIAZ VELEZ)

NOTA: MEDIDAS A VERIFICAR EN OBRA POR LA CONTRATISTA

CONSTRUCCIÓN SALON BULO PRIMERA ETAPA PLANTA GENERAL - IMPLANTACIÓN

LAM N°	PROYECTO	FECHA	ESCALA
01	Arq. C.D.M.	OCTUBRE 2022	1:100
	DIBUJO	NOTA	
	C.D.M.		




Coordinación de
PLANIFICACIÓN
Municipalidad de Concepción del Uruguay



MUNICIPALIDAD
DE CONCEPCION DEL URUGUAY



VISTA FRONTAL

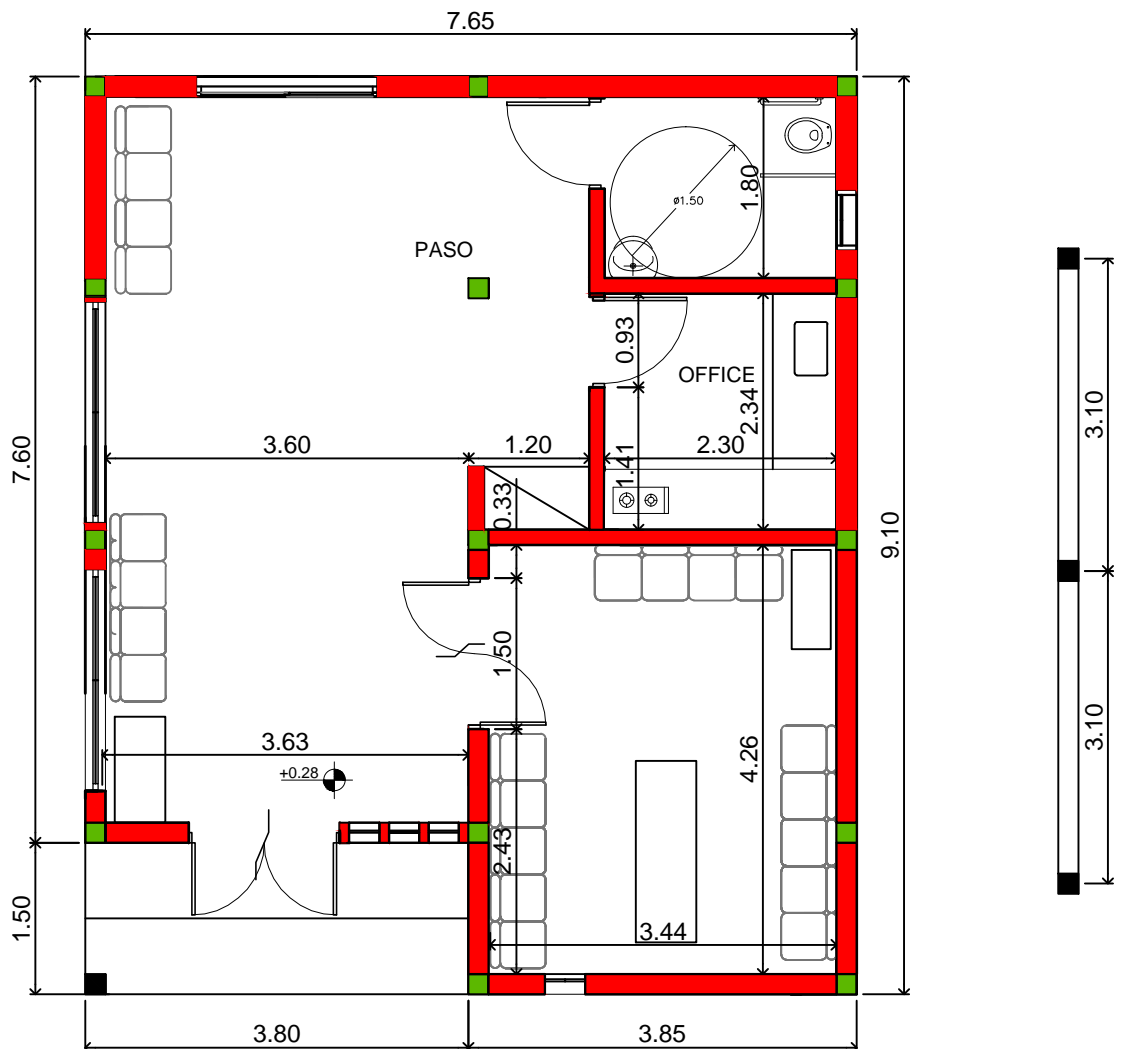


NOTA: MEDIDAS A VERIFICAR EN OBRA POR LA CONTRATISTA

CONSTRUCCIÓN SALON BULO PRIMERA ETAPA
PLANTA ARQUITECTURA - MOBILIARIO


LAM N°	PROYECTO	FECHA	ESCALA
02	Arq. C.D.M.	OCTUBRE 2022	1:75
	DIBUJO	NOTA	
	C.D.M.		



Coordinación de
PLANIFICACIÓN
Municipalidad de Concepción del Uruguay

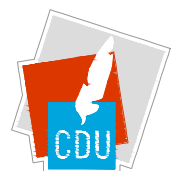

MUNICIPALIDAD
DE CONCEPCION DEL URUGUAY

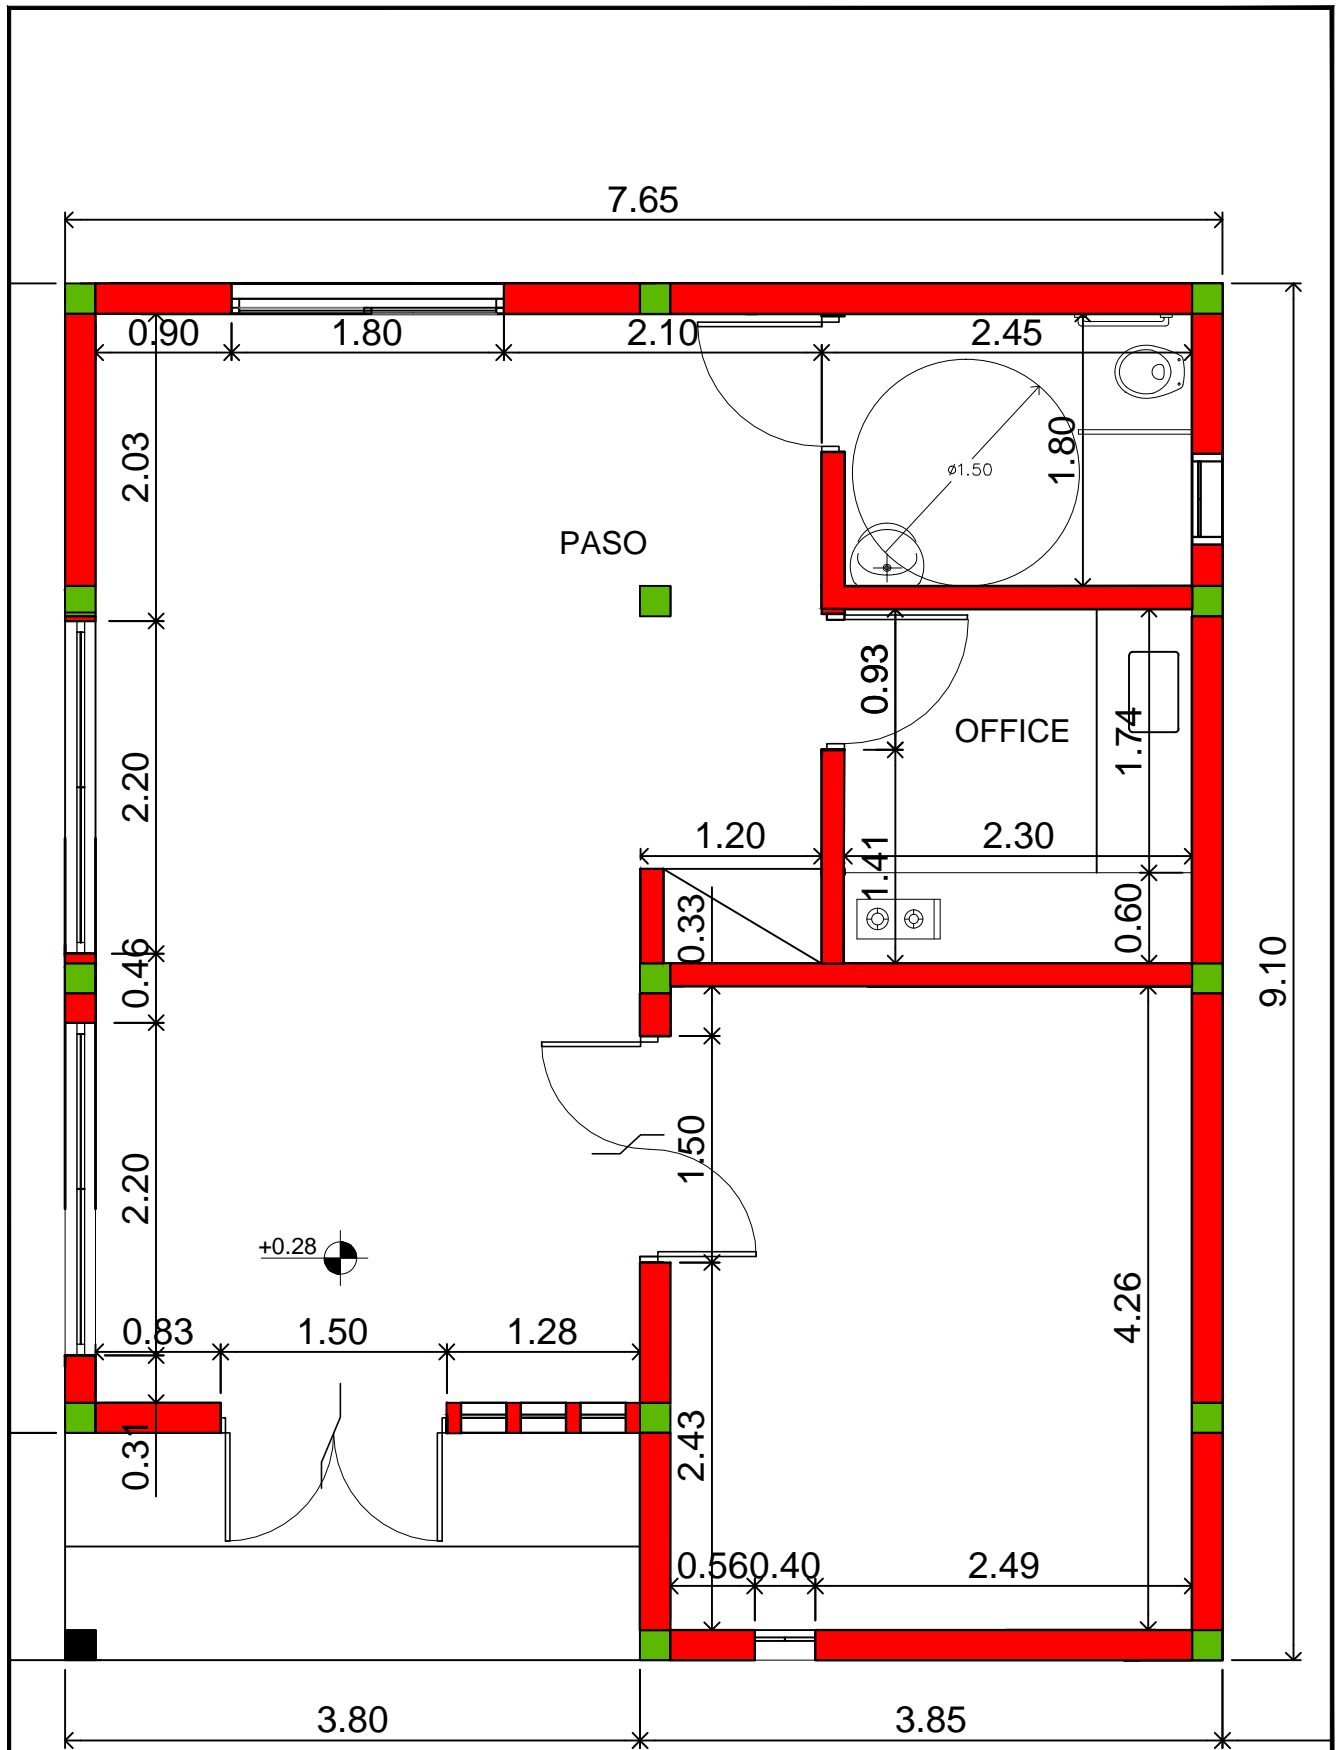

NOTA: MEDIDAS A VERIFICAR EN OBRA POR LA CONTRATISTA

CONSTRUCCIÓN SALON BULO PRIMERA ETAPA PLANTA GENERAL


LAM N°	PROYECTO	FECHA	ESCALA
03	Arq. C.D.M.	OCTUBRE 2022	1:50
	DIBUJO	NOTA	
	C.D.M.		



Coordinación de
PLANIFICACIÓN
Municipalidad de Concepción del Uruguay



MUNICIPALIDAD
DE CONCEPCION DEL URUGUAY

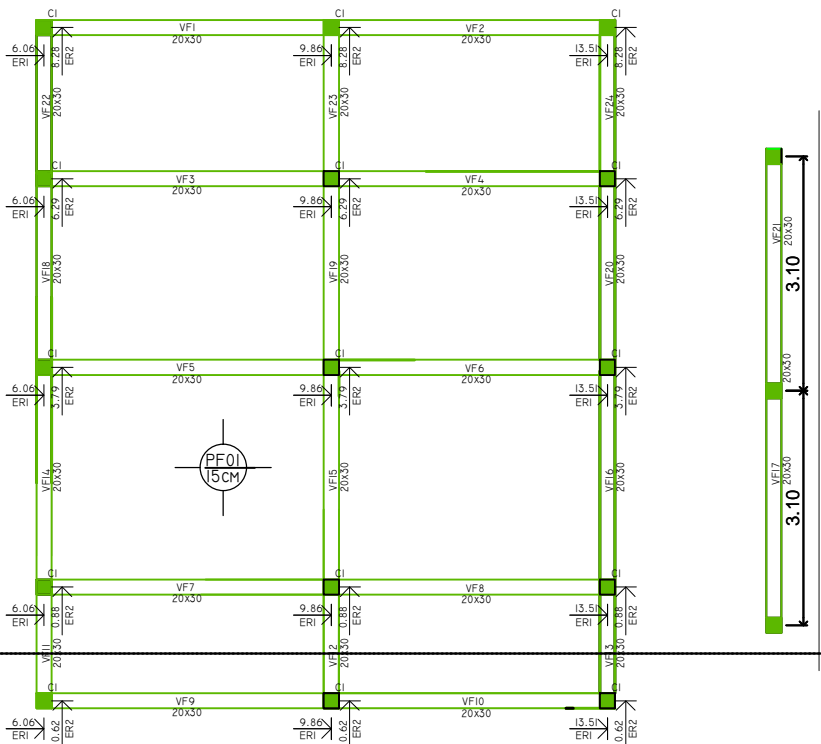

ERI
ER2

L.M.

NOTA: MEDIDAS A VERIFICAR EN OBRA POR LA CONTRATISTA

CONSTRUCCIÓN SALON BULO PRIMERA ETAPA PLANTA ARQUITECTURA - FUNDACIONES


LAM N°	PROYECTO	FECHA	ESCALA
04	Arq. C.D.M.	OCTUBRE 2022	1:50
	DIBUJO	NOTA	
	C.D.M.		



Coordinación de
PLANIFICACIÓN
Municipalidad de Concepción del Uruguay



MUNICIPALIDAD
DE CONCEPCION DEL URUGUAY

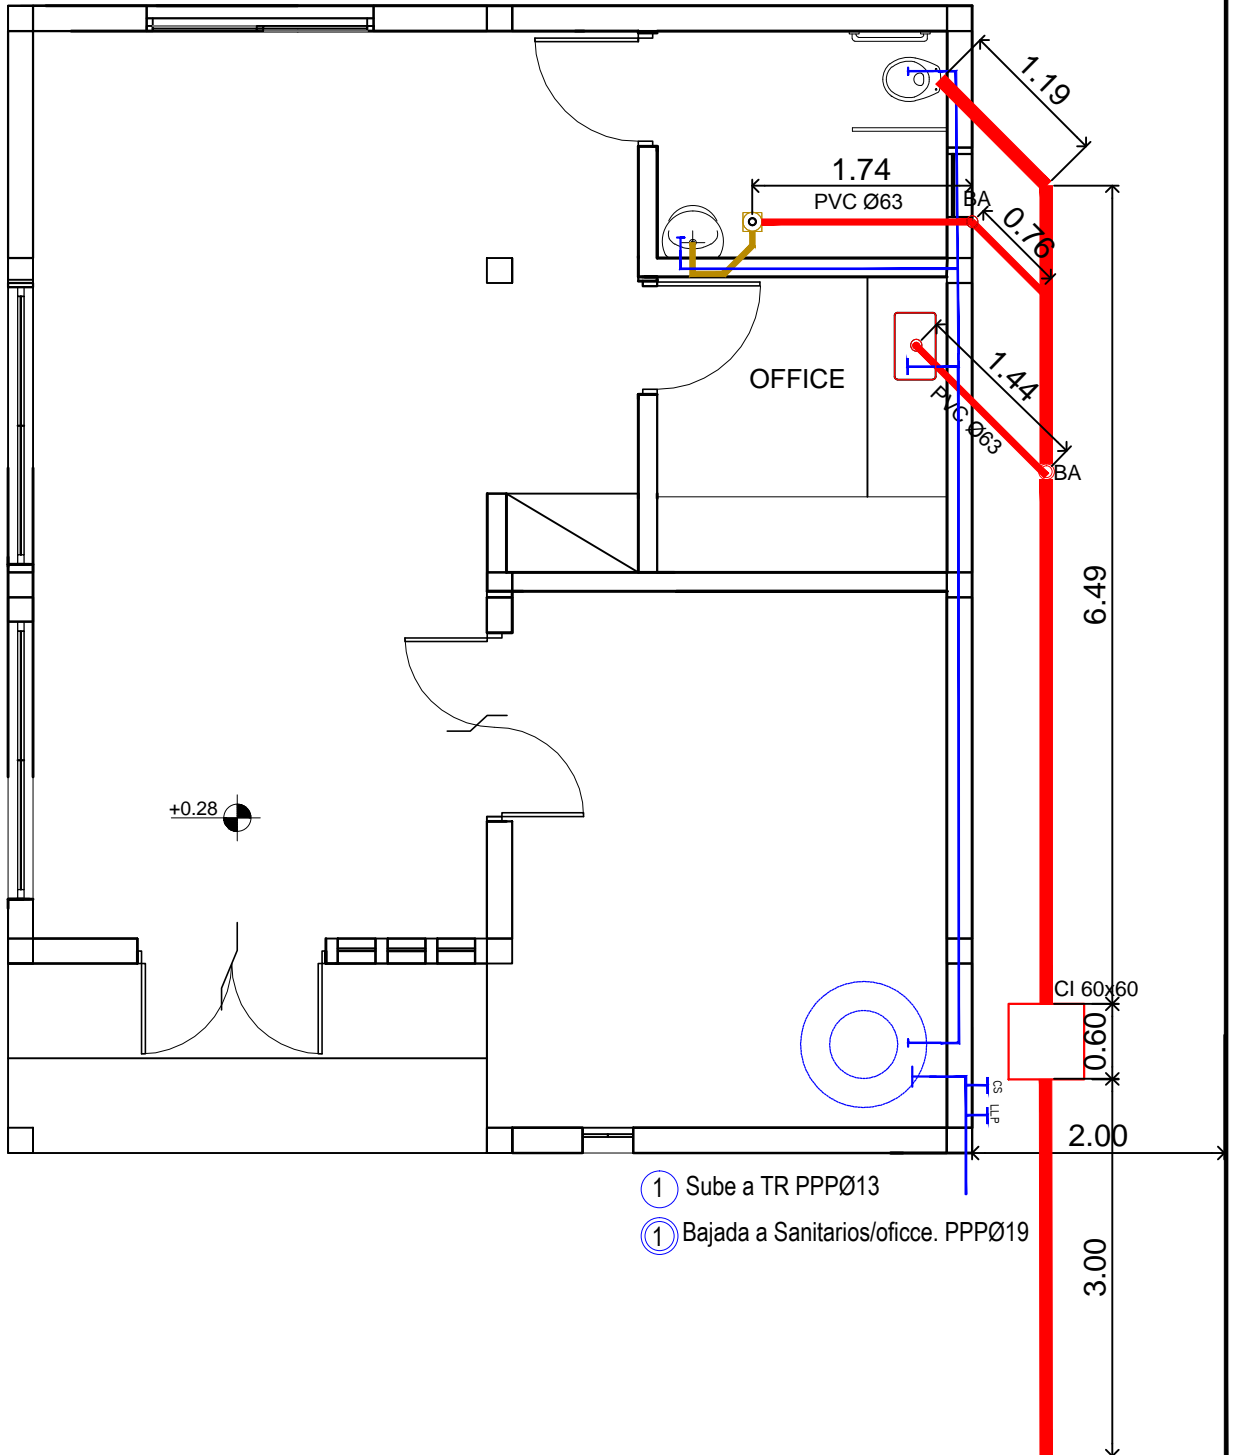

NOTA: MEDIDAS A VERIFICAR EN OBRA POR LA CONTRATISTA

CONSTRUCCIÓN SALON BULO PRIMERA ETAPA PLANTA INSTALACION SANITARIA


LAM N°	PROYECTO	FECHA	ESCALA
05	Arq. C.D.M.	OCTUBRE 2022	1:50
	DIBUJO	NOTA	
	C.D.M.		



Coordinación de
PLANIFICACIÓN
Municipalidad de Concepción del Uruguay



MUNICIPALIDAD
DE CONCEPCION DEL URUGUAY

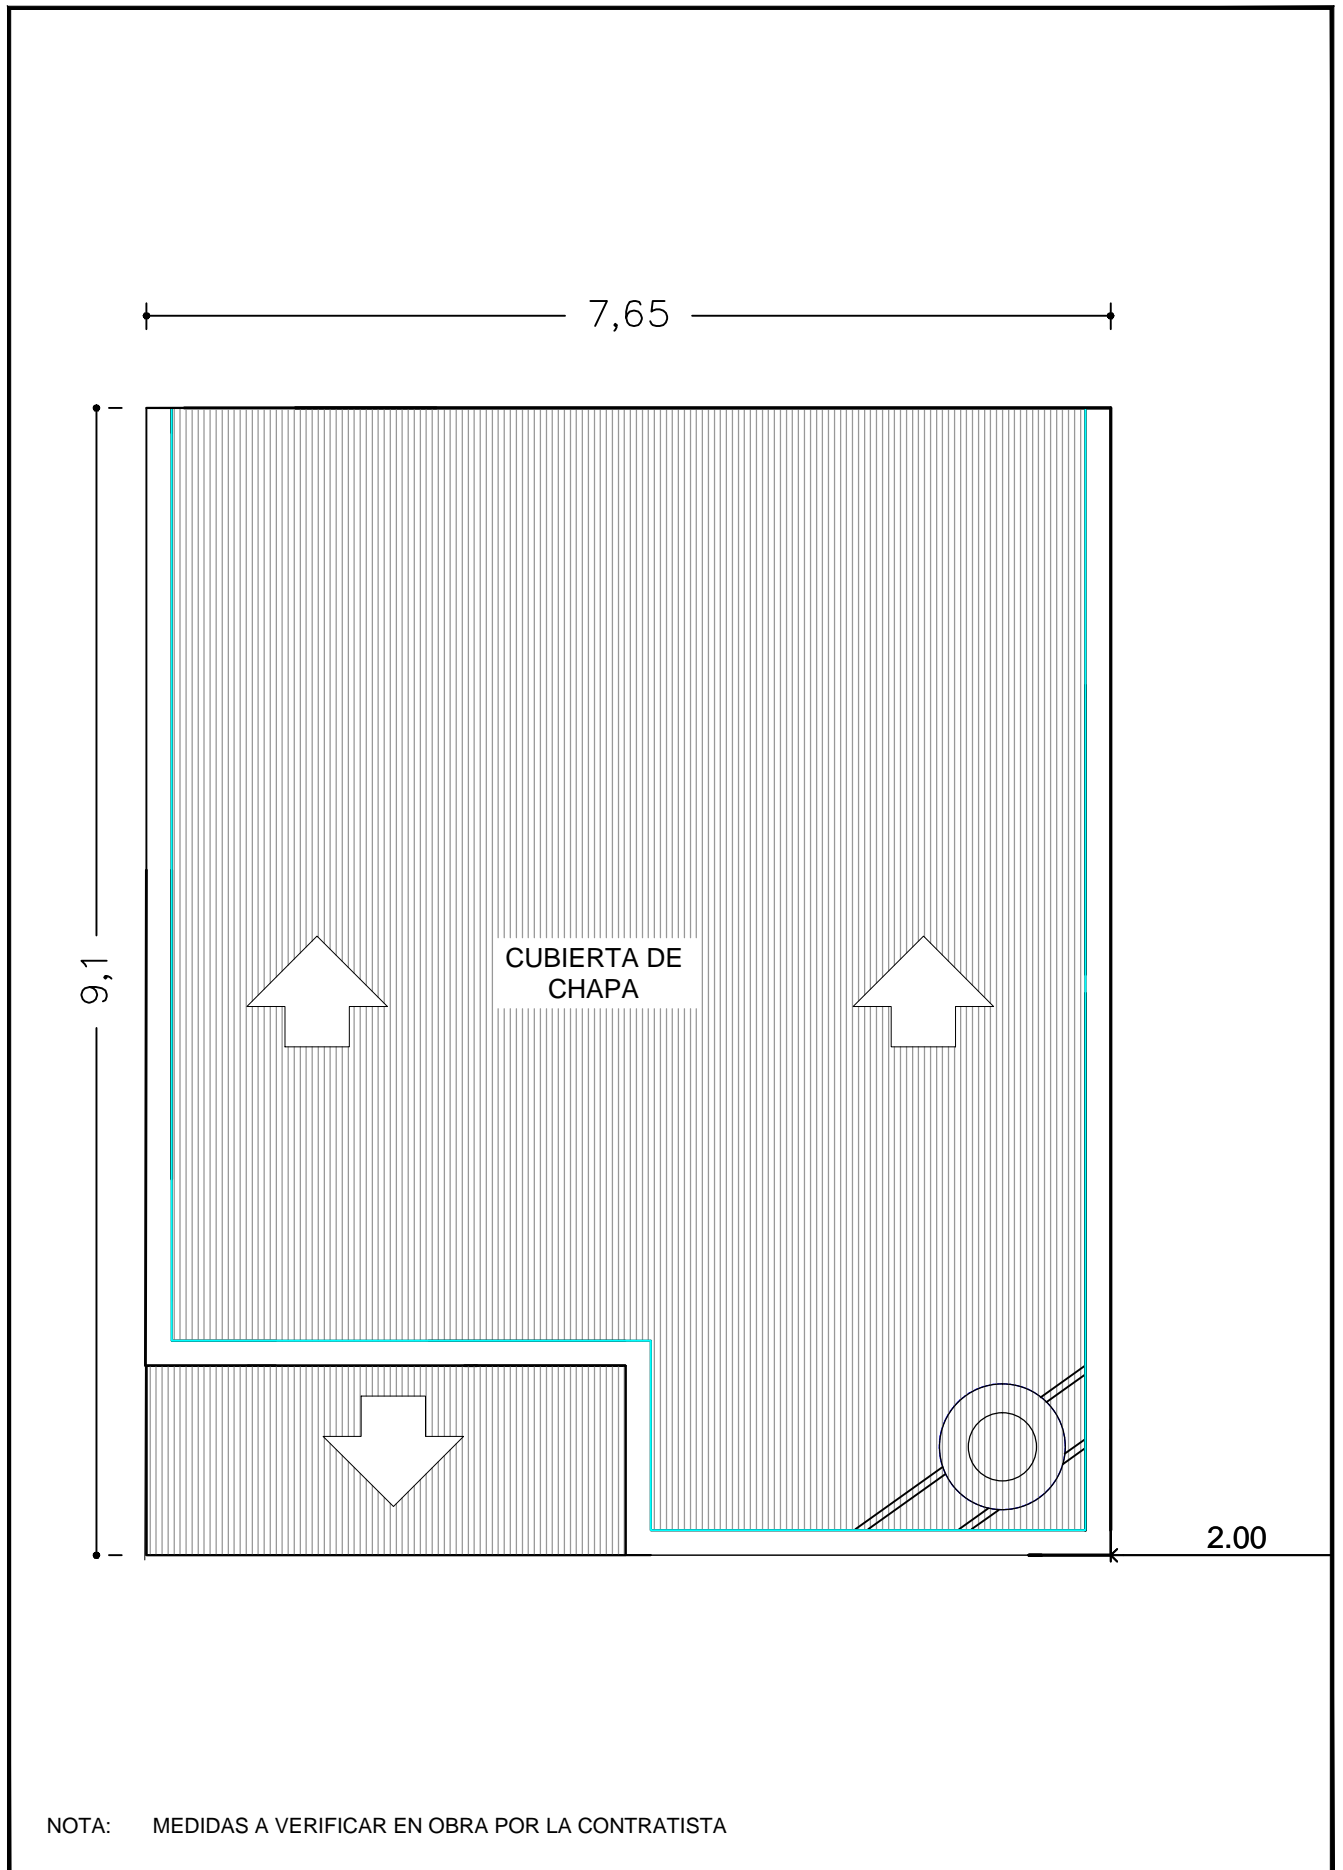

CONSTRUCCIÓN SALON BULO PRIMERA ETAPA			
PLANTA DE TECHO			
LAM N°	PROYECTO	FECHA	ESCALA
06	Arq. C.D.M.	OCTUBRE 2022	1:50
	DIBUJO	NOTA	
	C.D.M.		



Coordinación de
PLANIFICACIÓN
Municipalidad de Concepción del Uruguay



MUNICIPALIDAD DE CONCEPCION DEL URUGUAY