

REFERENCIAS:

 PAVIMENTO FLEXIBLE PROYECTADO


REPAVIMENTACIÓN BOULEVARD YRIGOYEN

PLANTA GENERAL



LAM N°	1	DIBUJO	FECHA
ESCALA	1:500	REVISÓ	NOTAS

 Coordinación General de
INFRAESTRUCTURA
Municipalidad de Concepción del Uruguay



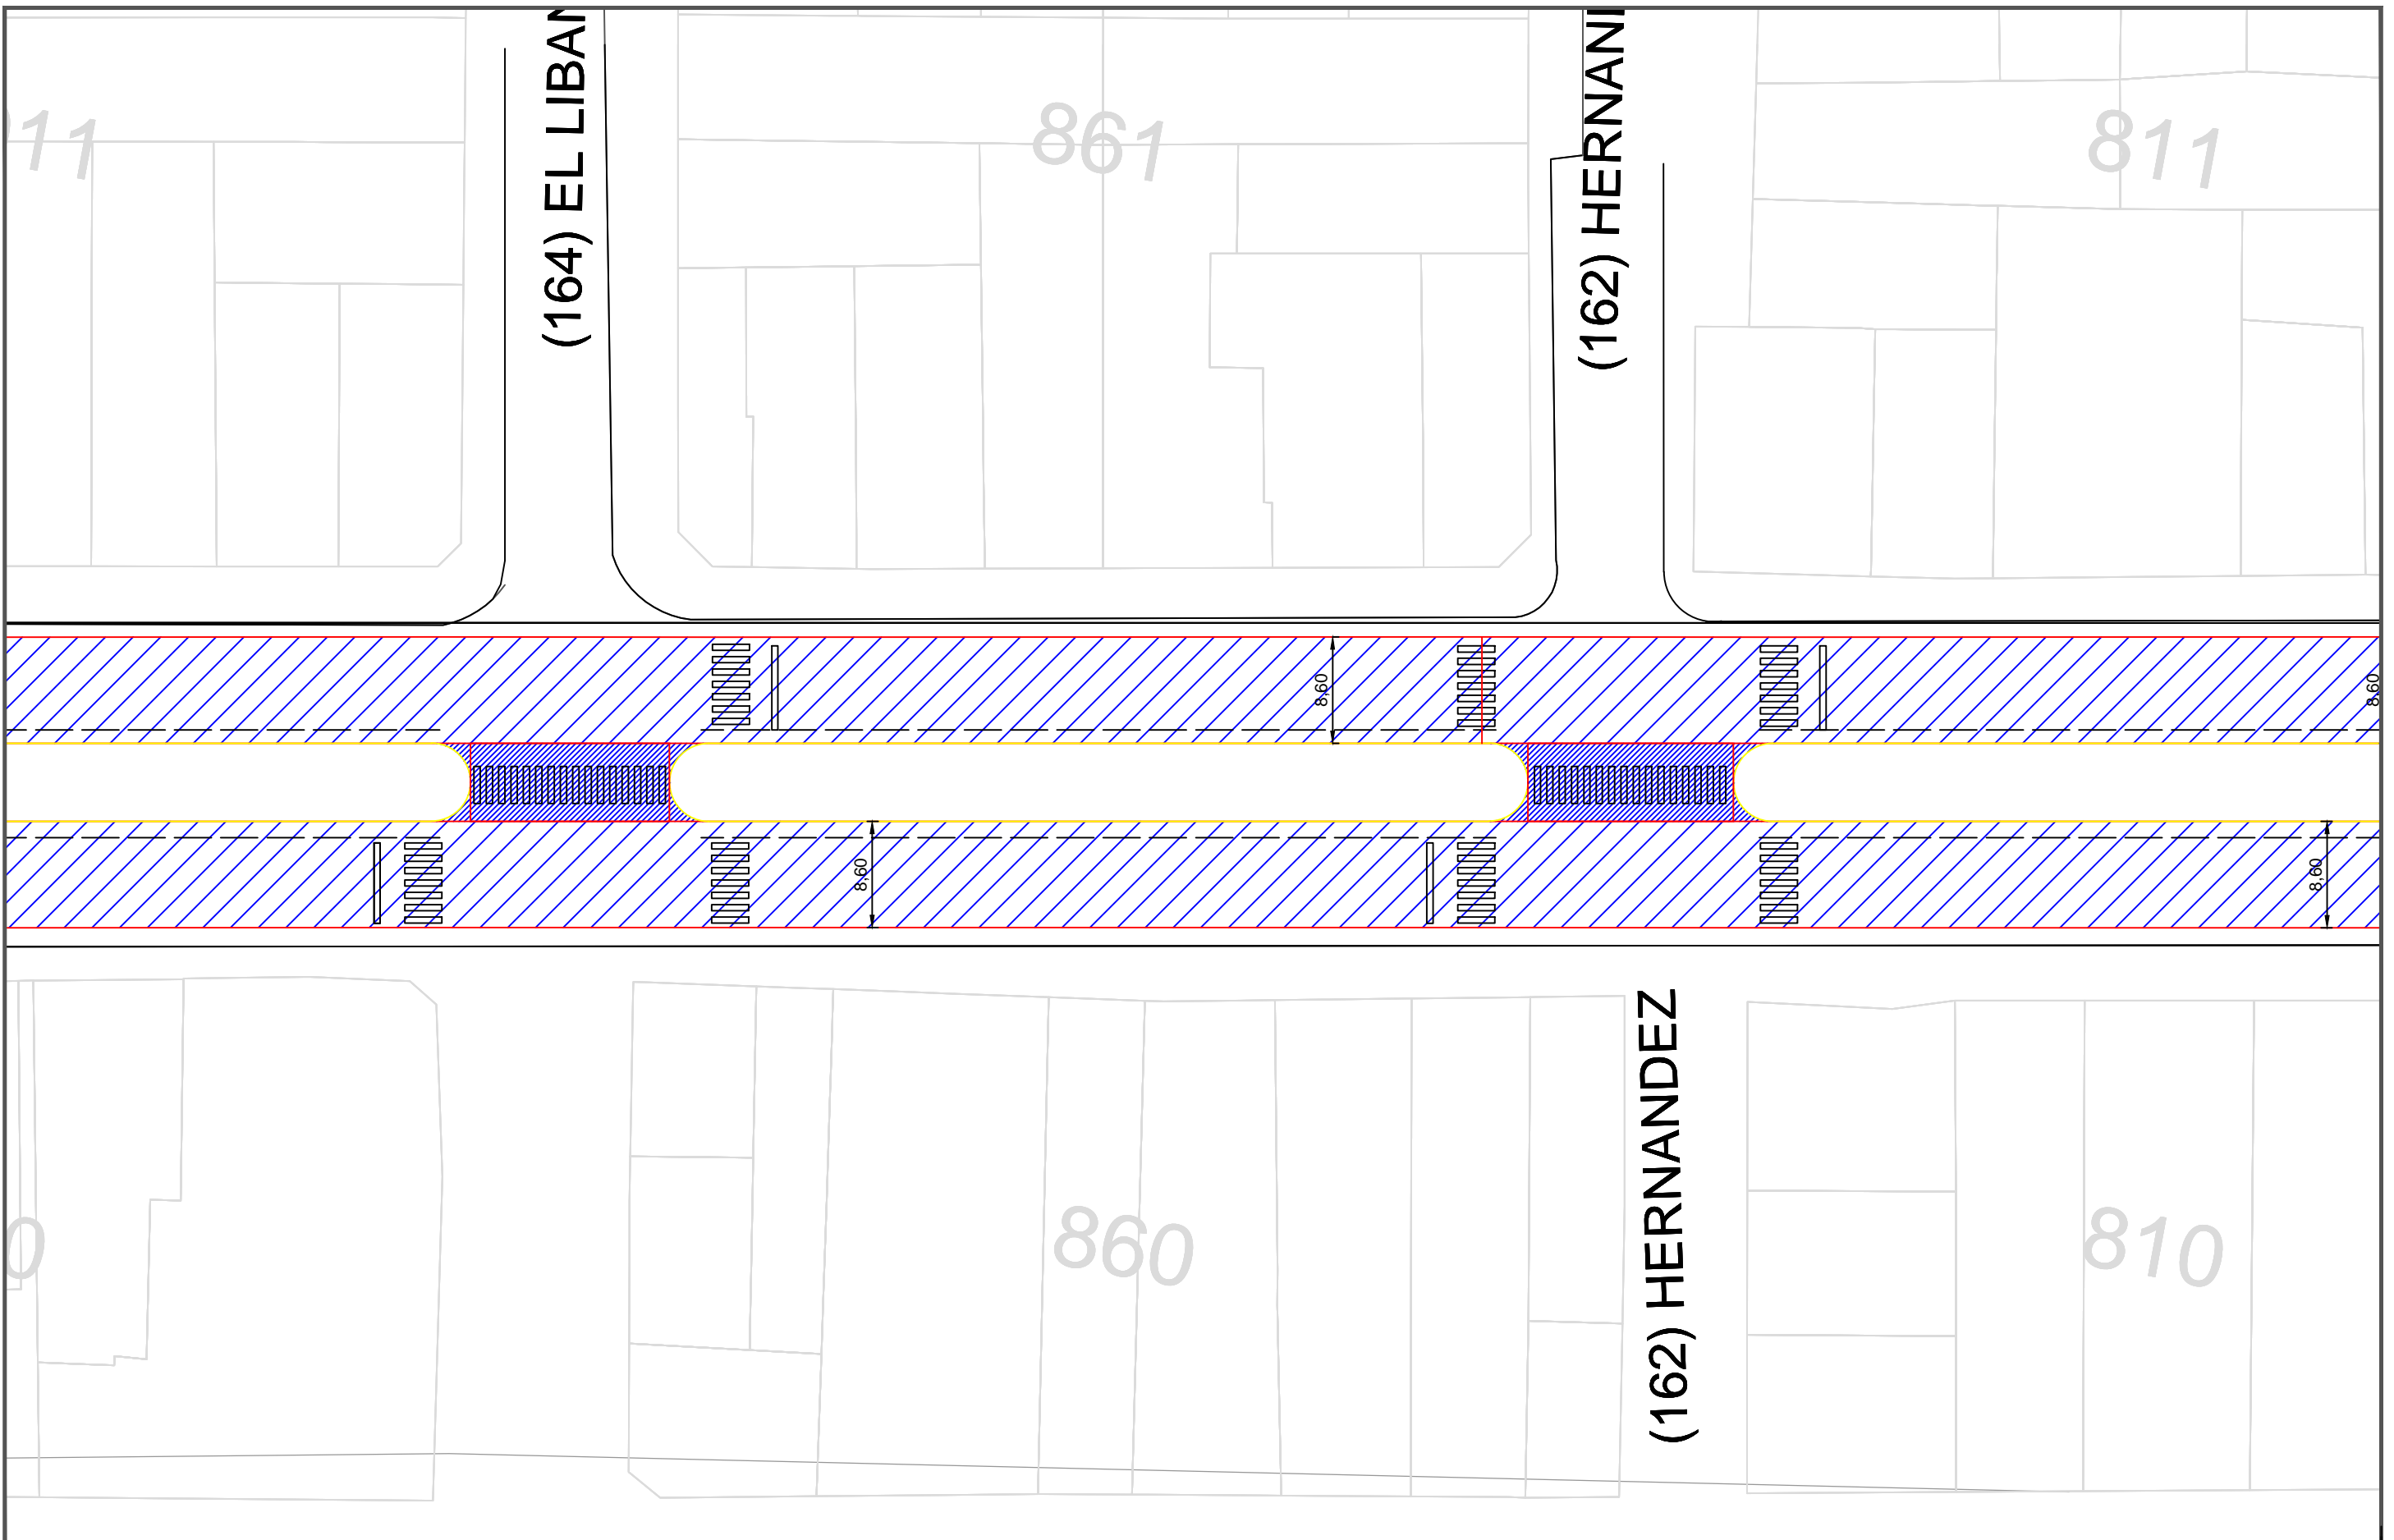

REFERENCIAS:

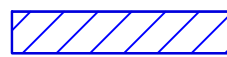-  PAVIMENTO FLEXIBLE PROYECTADO
-  PAVIMENTO RÍGIDO A RECONSTRUIR


REPAVIMENTACIÓN BOULEVARD YRIGOYEN

PLANTA GENERAL

LAM N°	2	DIBUJO	FECHA
ESCALA	1:500	REVISÓ	NOTAS


 Coordinación General de
INFRAESTRUCTURA
 Municipalidad de Concepción del Uruguay



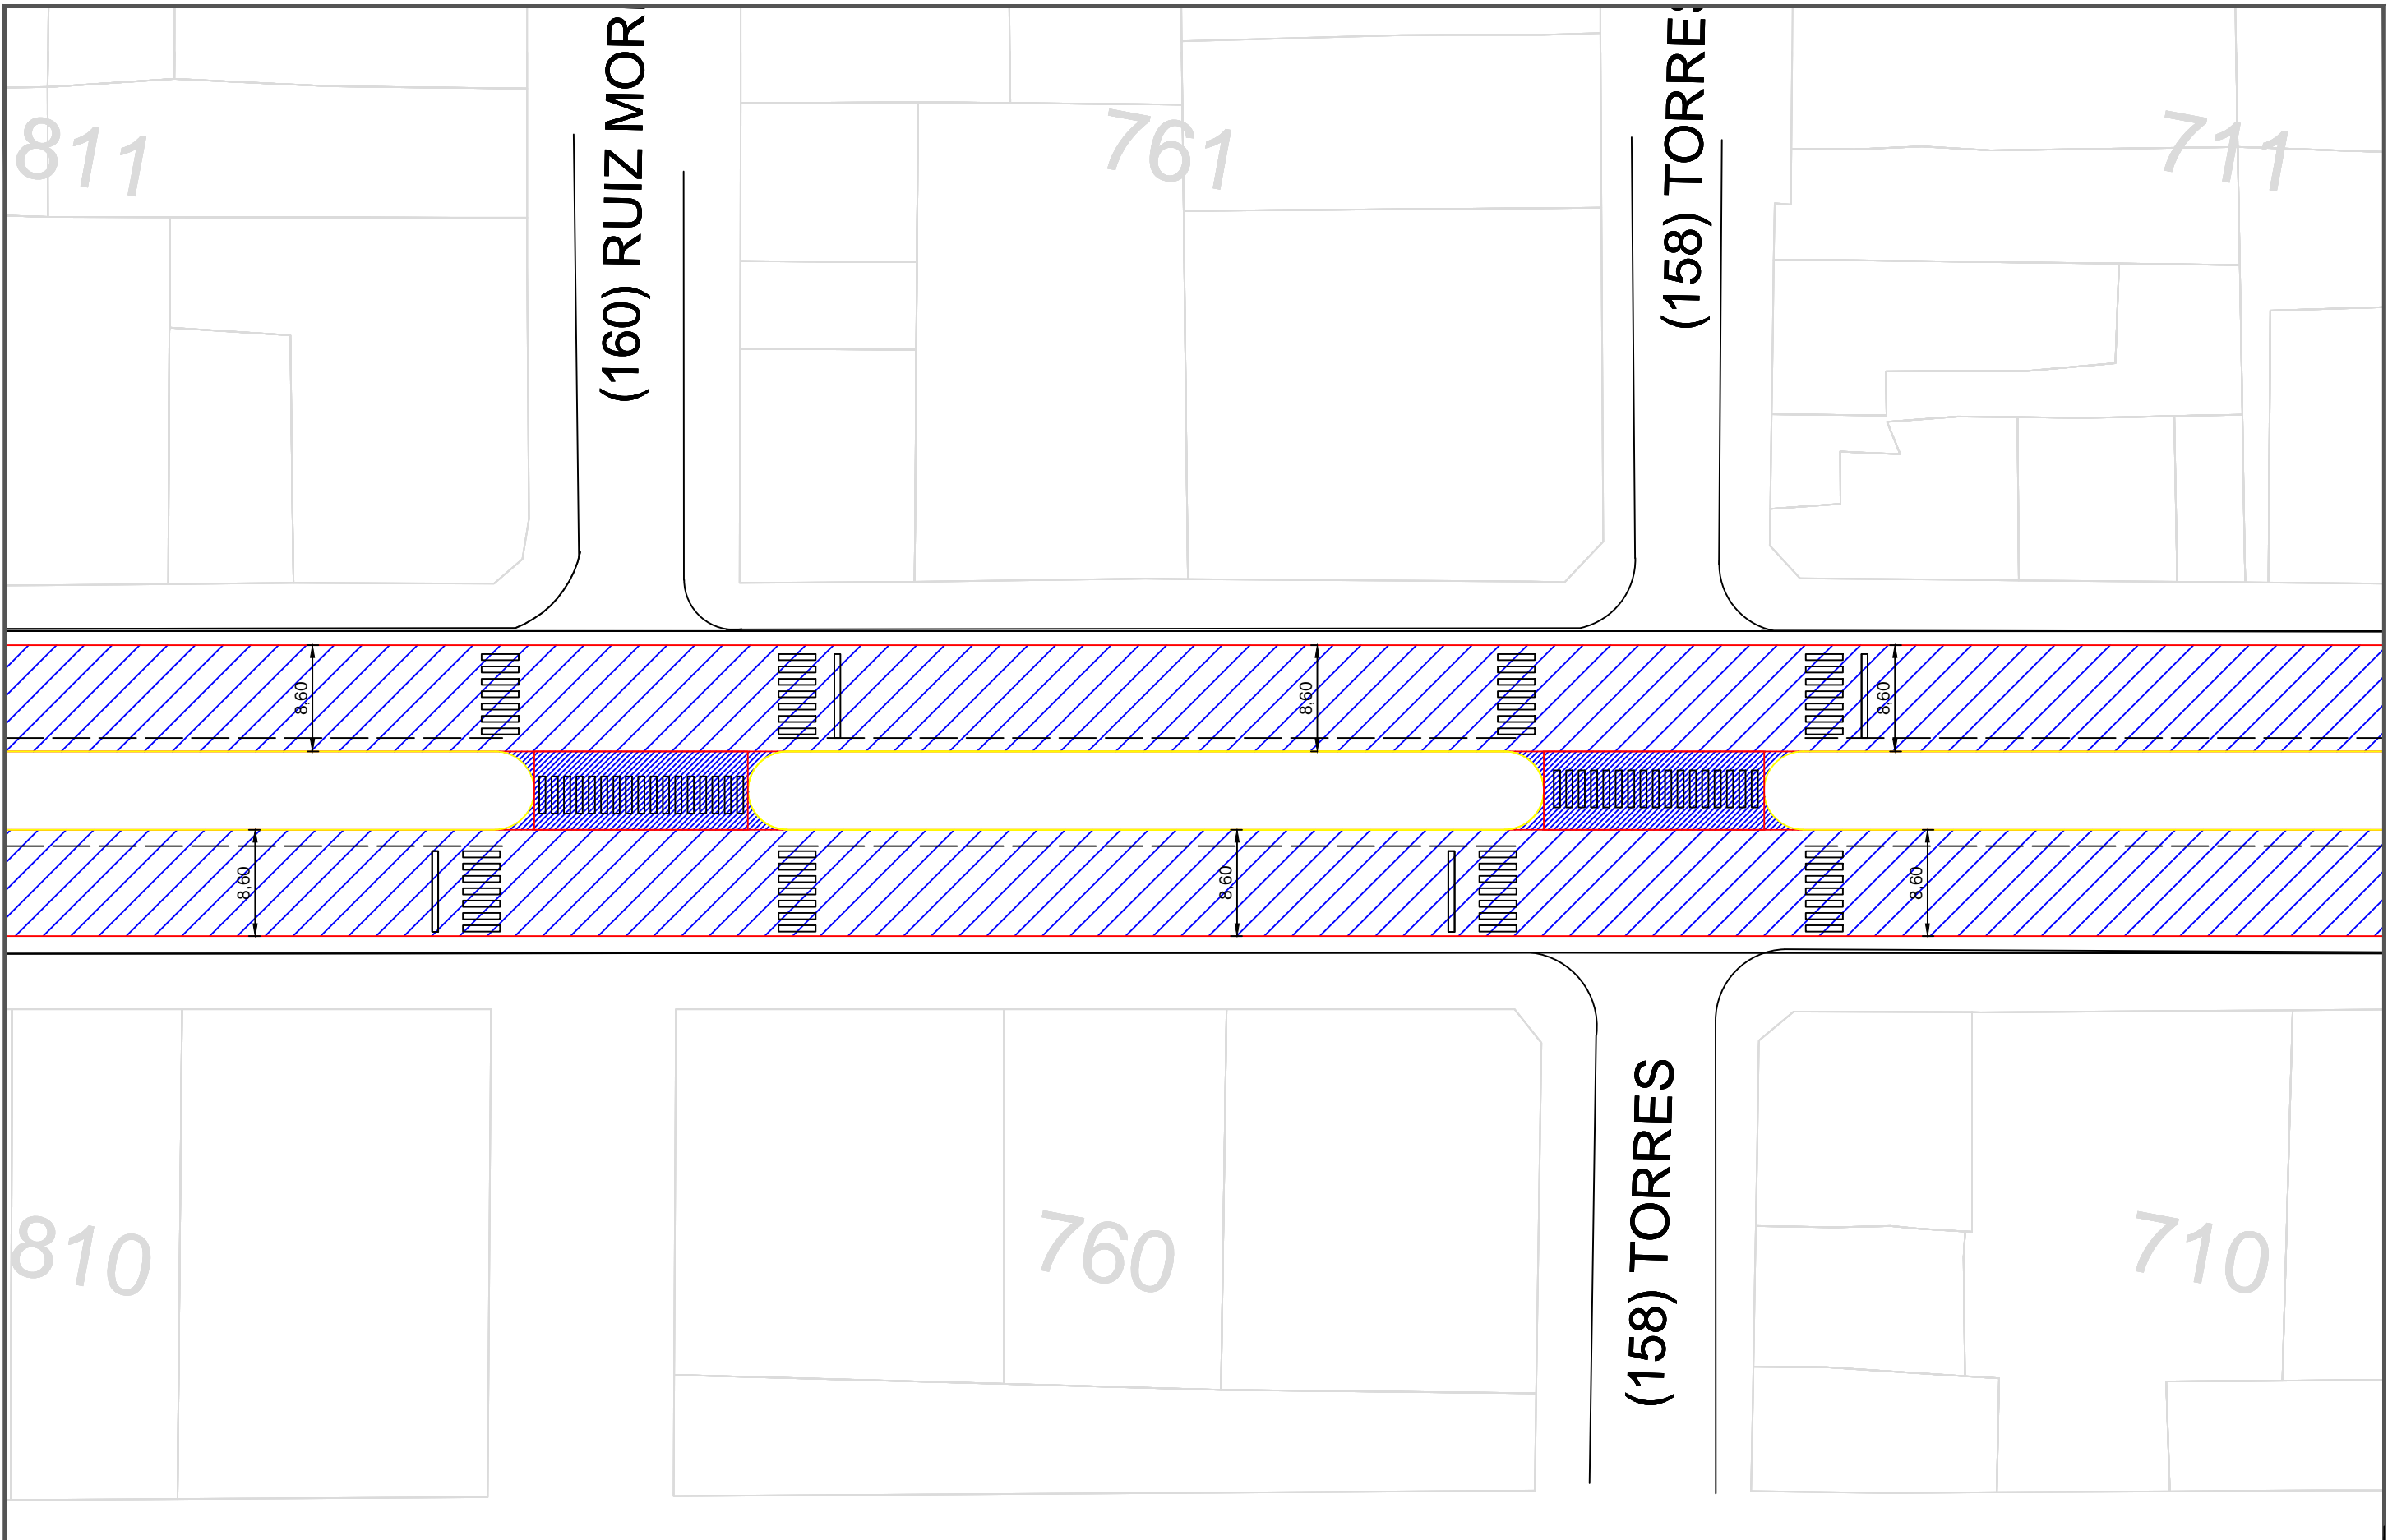

REFERENCIAS:

- PAVIMENTO FLEXIBLE PROYECTADO
- PAVIMENTO RÍGIDO A RECONSTRUIR


REPAVIMENTACIÓN BOULEVARD YRIGOYEN

PLANTA GENERAL



LAM N°	3	DIBUJO	FECHA
ESCALA	1:500	REVISÓ	NOTAS

Coordinación General de
INFRAESTRUCTURA
 Municipalidad de Concepción del Uruguay

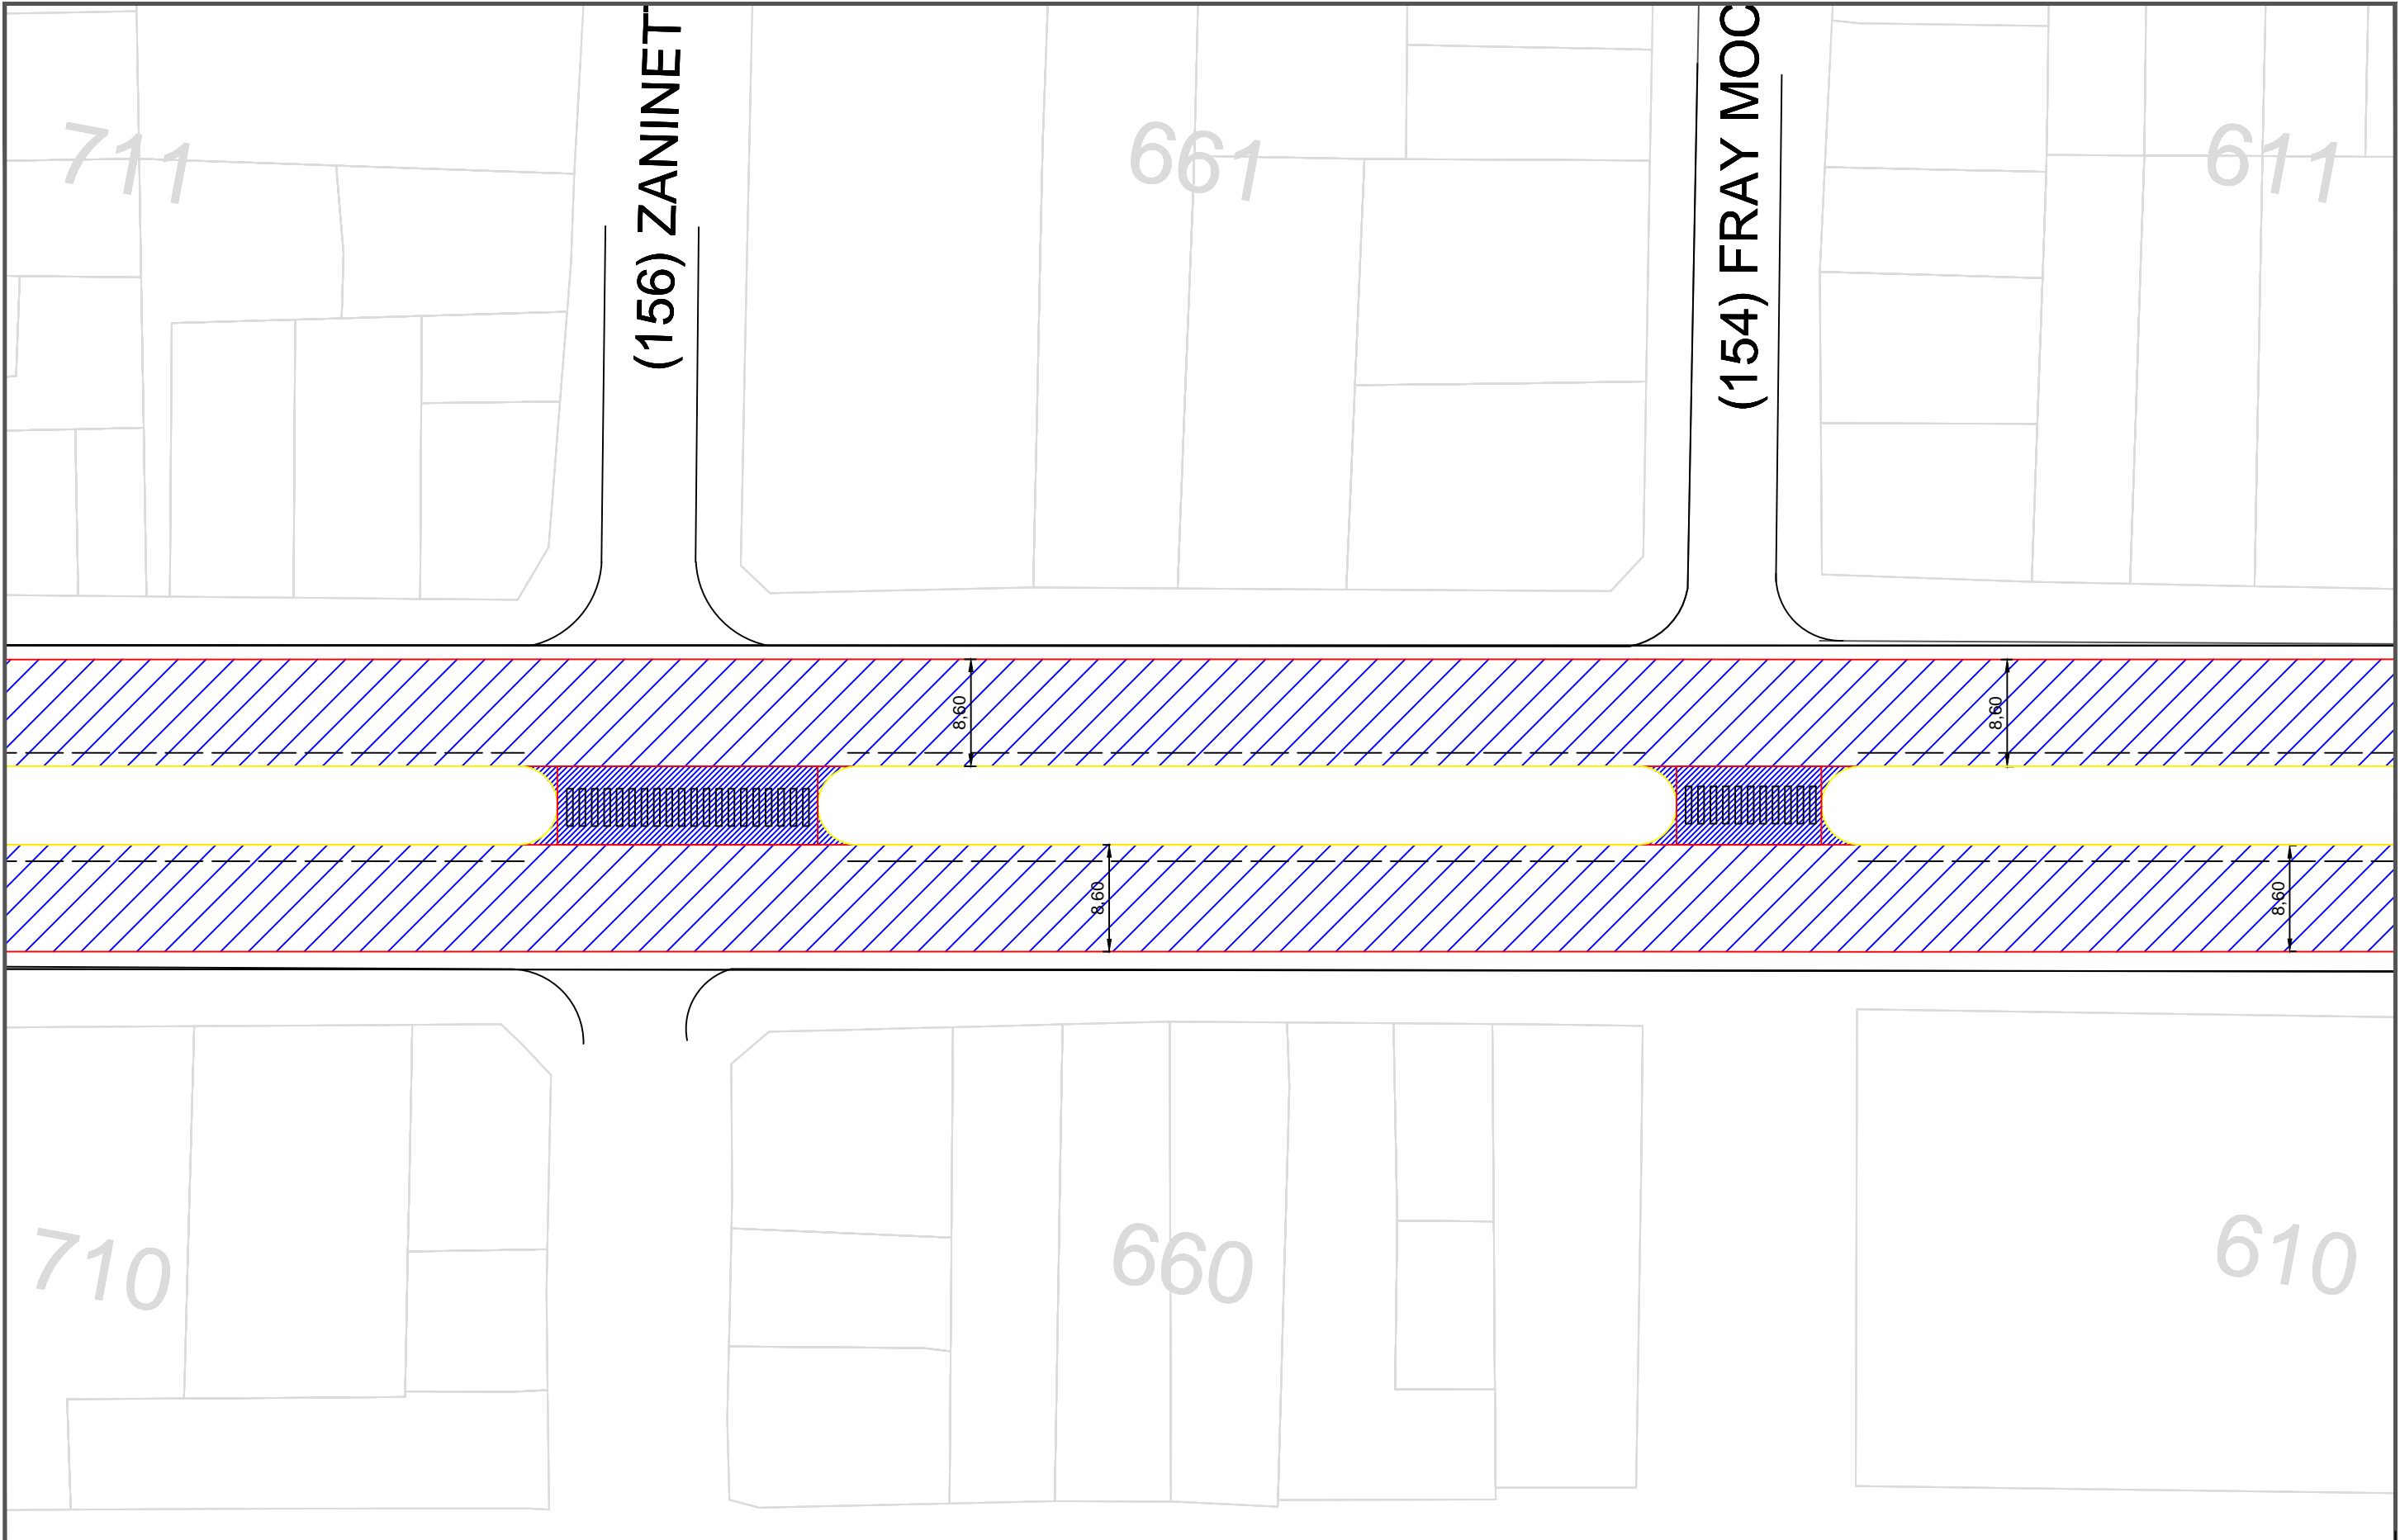



REFERENCIAS:

-  PAVIMENTO FLEXIBLE PROYECTADO
-  PAVIMENTO RÍGIDO A RECONSTRUIR


REPAVIMENTACIÓN BOULEVARD YRIGOYEN

PLANTA GENERAL



LAM N°	4	DIBUJO	FECHA
ESCALA	1:500	REVISÓ	NOTAS


 Coordinación General de
INFRAESTRUCTURA
 Municipalidad de Concepción del Uruguay

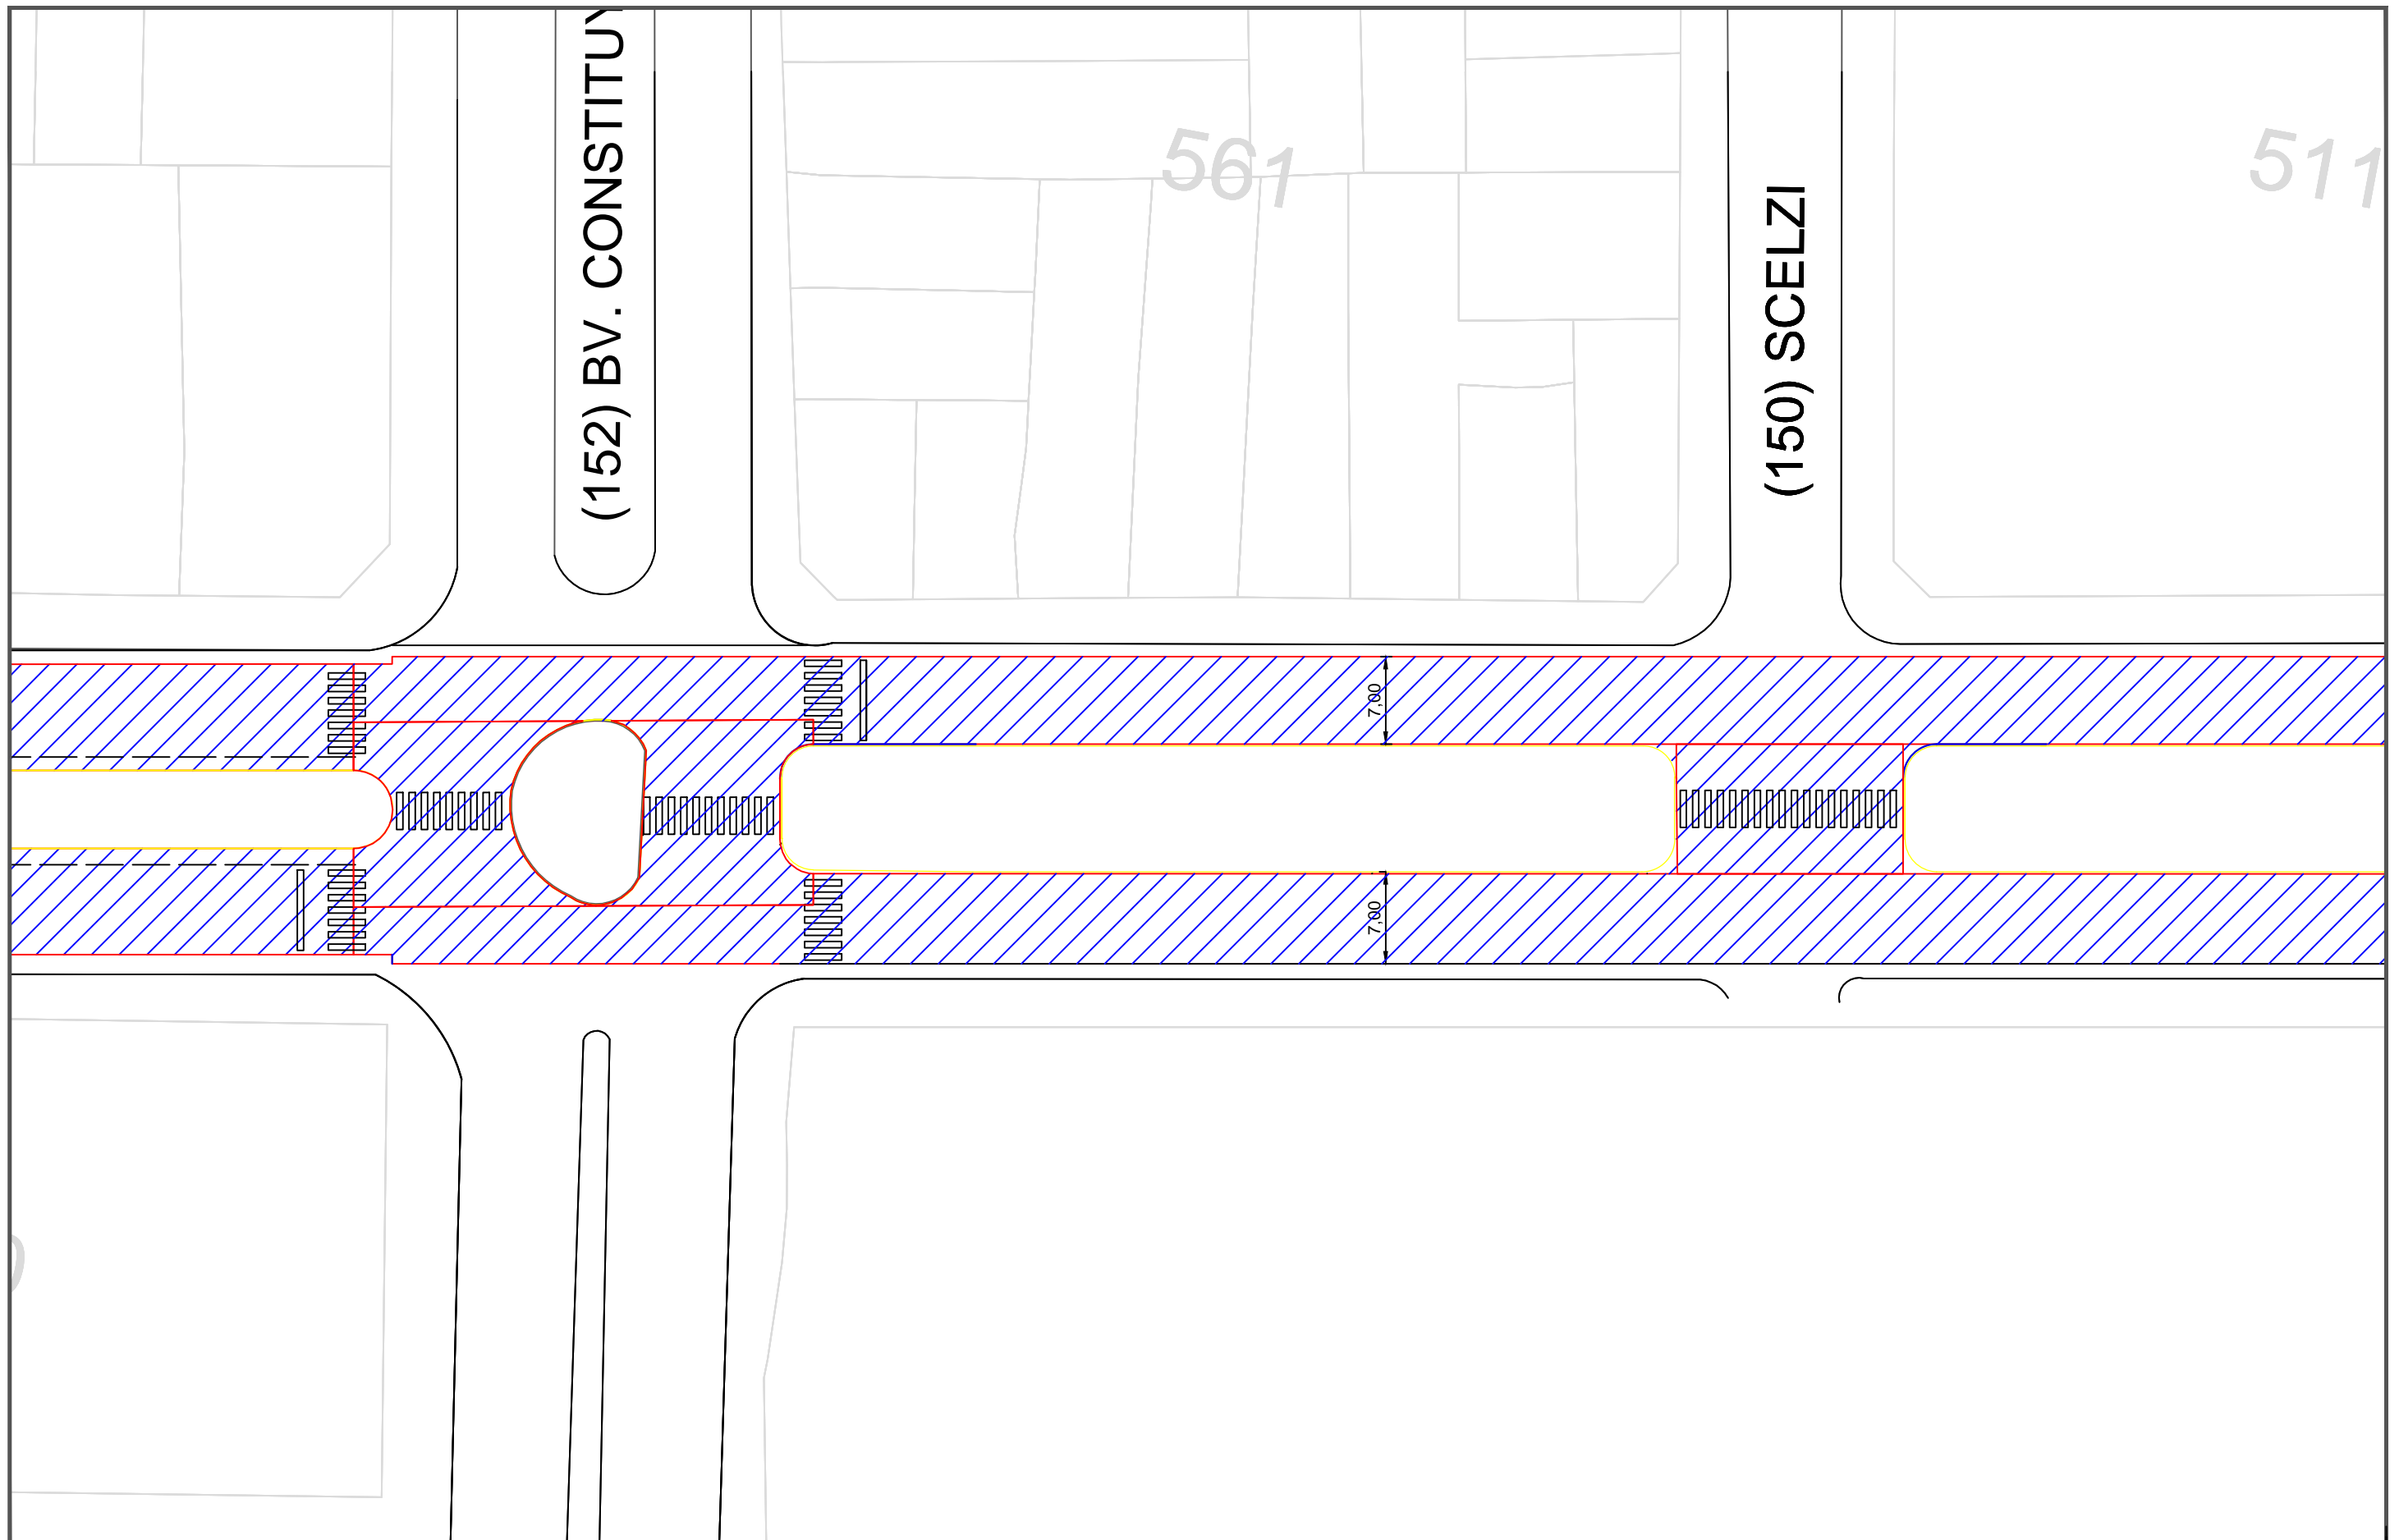



REFERENCIAS:

-  PAVIMENTO FLEXIBLE PROYECTADO
-  PAVIMENTO RÍGIDO A RECONSTRUIR

ZONA DE REPAVIMENTACIÓN:

LA ZONA DE REPAVIMENTACIÓN COMPRENDE DESDE LAS PLAZOLETAS Y 1M HACIA ADETRÁS DE LOS CORDONES CUNETAS


REPAVIMENTACIÓN BOULEVARD YRIGOYEN

PLANTA GENERAL



LAM N°	5	DIBUJO	FECHA
ESCALA	1:500	REVISÓ	NOTAS


 Coordinación General de
INFRAESTRUCTURA
 Municipalidad de Concepción del Uruguay

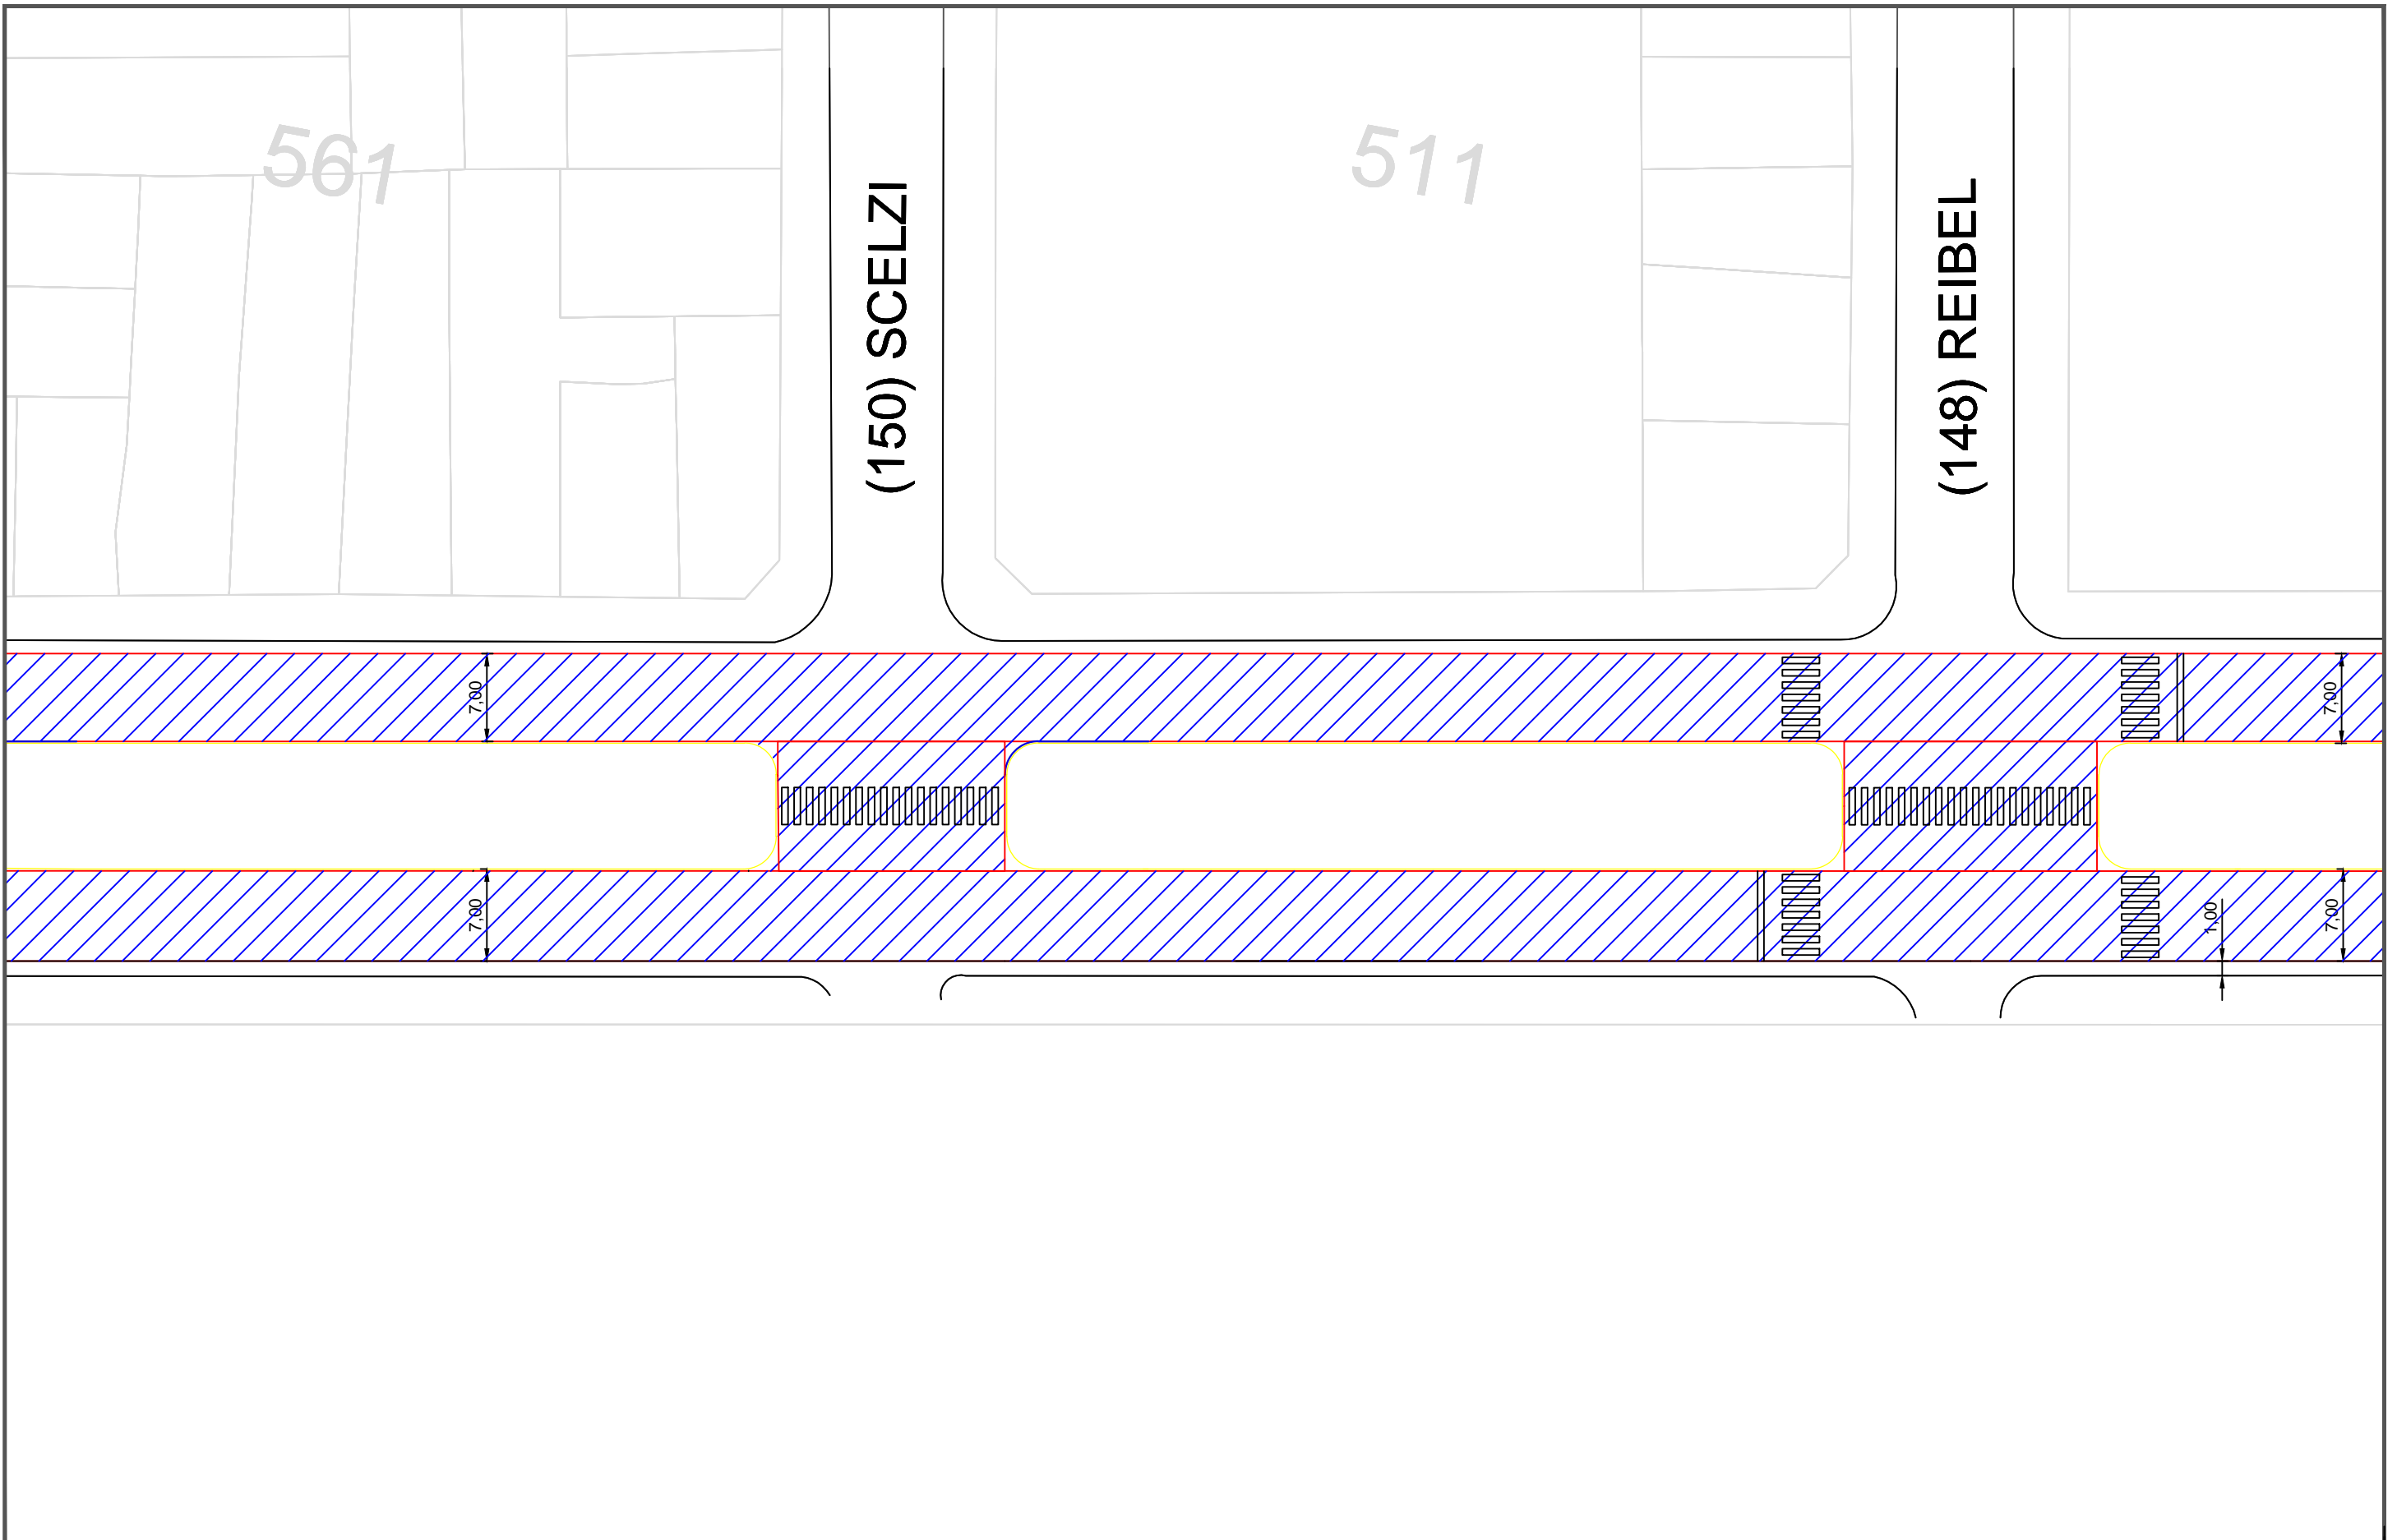



REFERENCIAS:

-  PAVIMENTO FLEXIBLE PROYECTADO
-  PAVIMENTO RÍGIDO A RECONSTRUIR


REPAVIMENTACIÓN BOULEVARD YRIGOYEN

PLANTA GENERAL



LAM N°	6	DIBUJO	FECHA
ESCALA	1:500	REVISÓ	NOTAS


 Coordinación General de
INFRAESTRUCTURA
 Municipalidad de Concepción del Uruguay



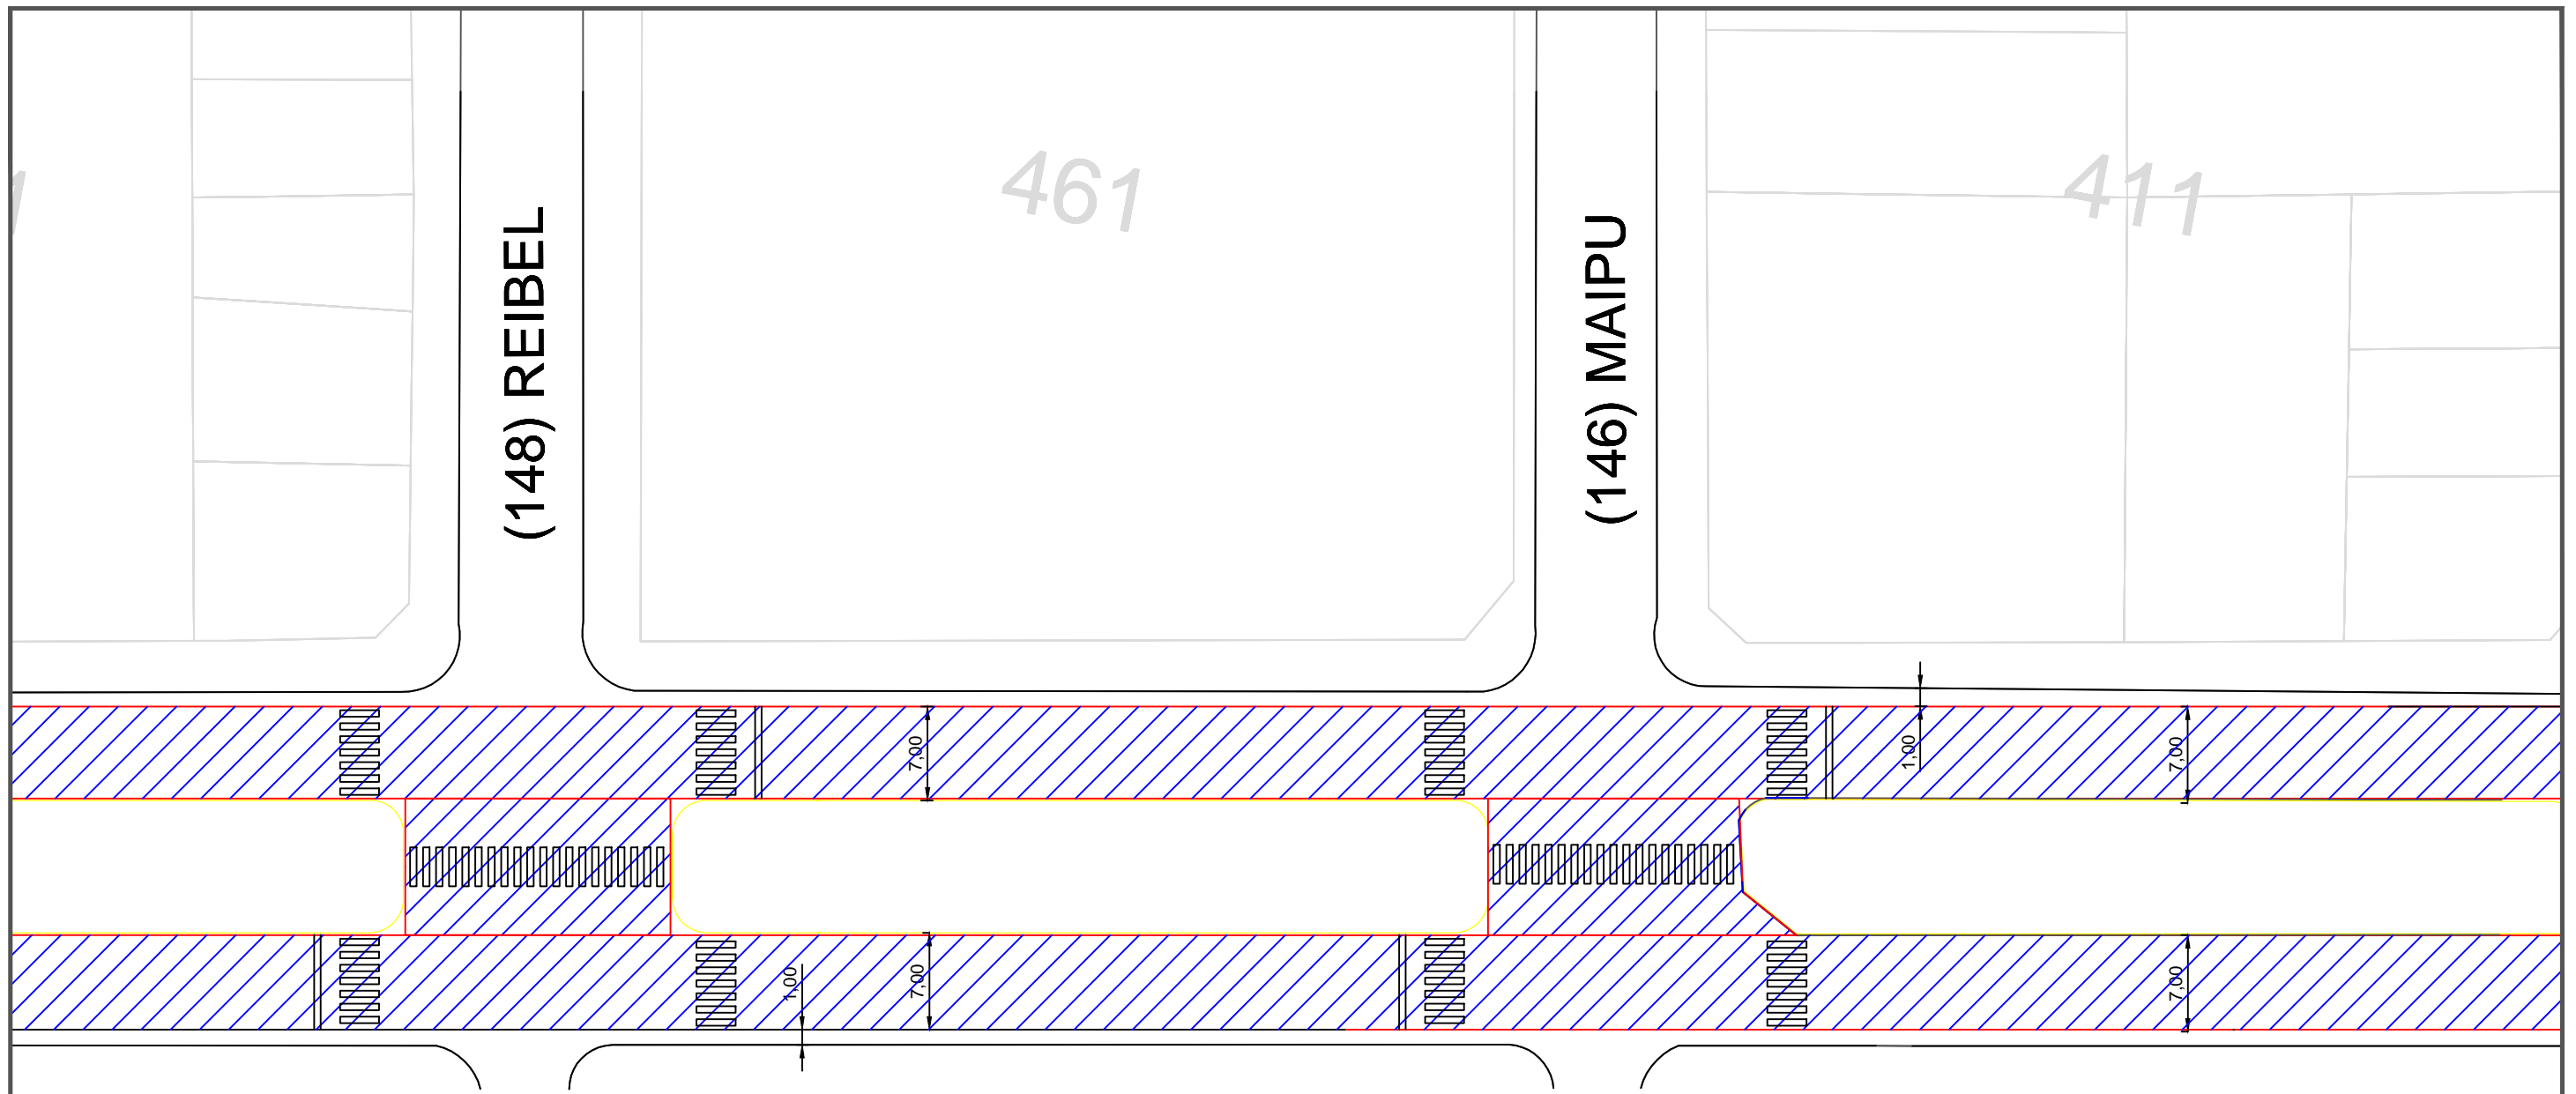

REFERENCIAS:

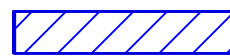-  PAVIMENTO FLEXIBLE PROYECTADO
-  PAVIMENTO RÍGIDO A RECONSTRUIR

REPAVIMENTACIÓN BOULEVARD YRIGOYEN

PLANTA GENERAL

LAM N°	7	DIBUJO		FECHA	
ESCALA	1:500	REVISÓ		NOTAS	


 Coordinación General de
INFRAESTRUCTURA
 Municipalidad de Concepción del Uruguay




461

(146) MAIPU

411

(144) MILLAN

361

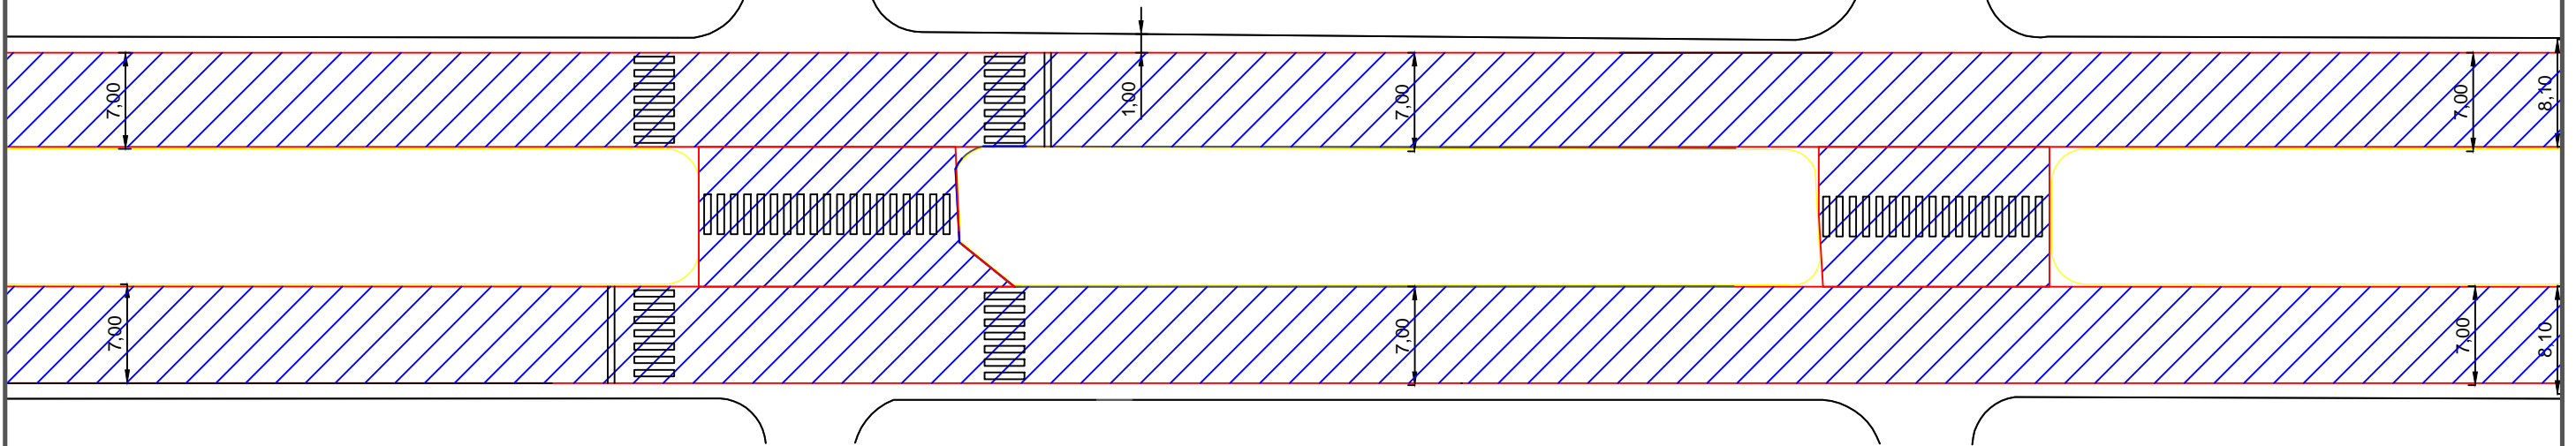

REFERENCIAS:



PAVIMENTO FLEXIBLE PROYECTADO



PAVIMENTO RÍGIDO A RECONSTRUIR

REPAVIMENTACIÓN BOULEVARD YRIGOYEN

PLANTA GENERAL

LAM N°	8	DIBUJO	FECHA
ESCALA	1:500	REVISÓ	NOTAS



Coordinación General de
INFRAESTRUCTURA
Municipalidad de Concepción del Uruguay



MUNICIPALIDAD
DE CONCEPCION DEL URUGUAY


(144) MILLAN

361

(142) CHACABUCO

311

(140) CAROSINI

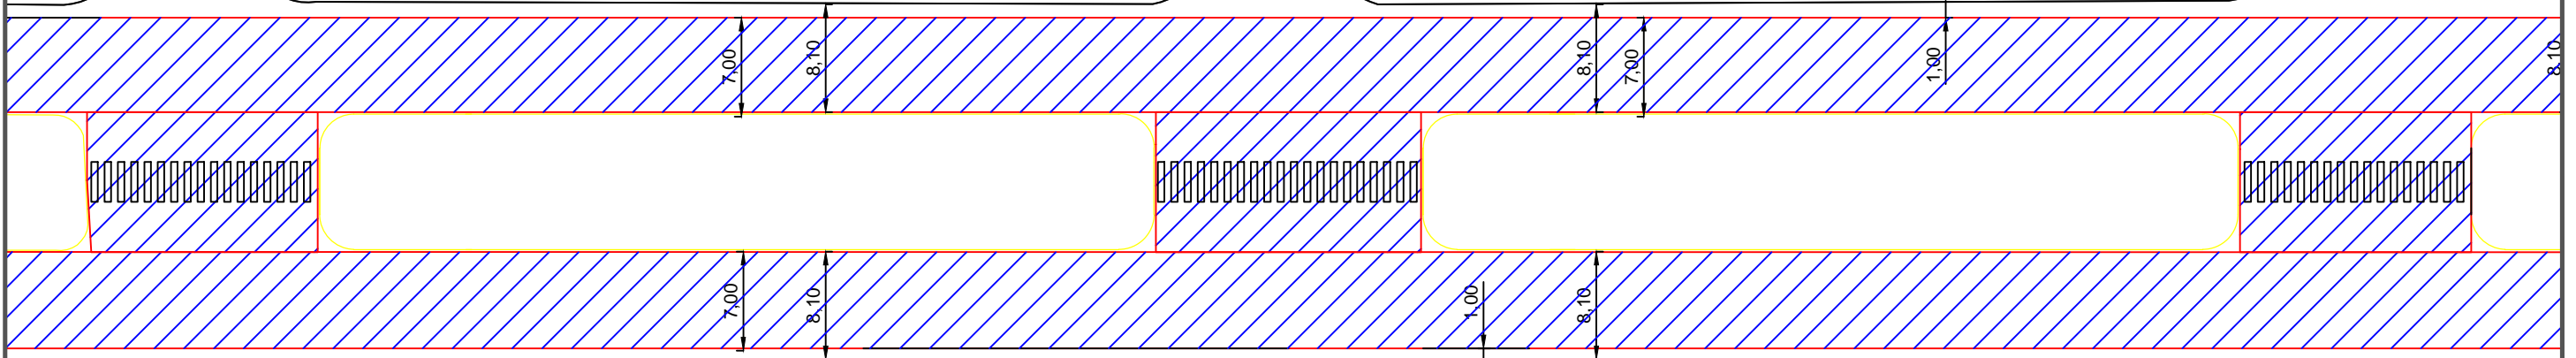

REFERENCIAS:



PAVIMENTO FLEXIBLE PROYECTADO

REPAVIMENTACIÓN BOULEVARD YRIGOYEN

PLANTA GENERAL

LAM N°	9	DIBUJO		FECHA	
ESCALA	1:500	REVISÓ		NOTAS	



Coordinación General de
INFRAESTRUCTURA
 Municipalidad de Concepción del Uruguay



MUNICIPALIDAD
 DE CONCEPCION DEL URUGUAY

(140) CAROSINI

261

(138) AMEGHINO

211

(136) 14 DE JULIO

8,10

8,10

8,10


260

MEGHINO

210

DE JULIO

REFERENCIAS:

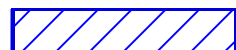

PAVIMENTO FLEXIBLE PROYECTADO

REPAVIMENTACIÓN BOULEVARD YRIGOYEN


PLANTA GENERAL

LAM N°	10	DIBUJO	FECHA
ESCALA	1:500	REVISÓ	NOTAS



Coordinación General de
INFRAESTRUCTURA
Municipalidad de Concepción del Uruguay



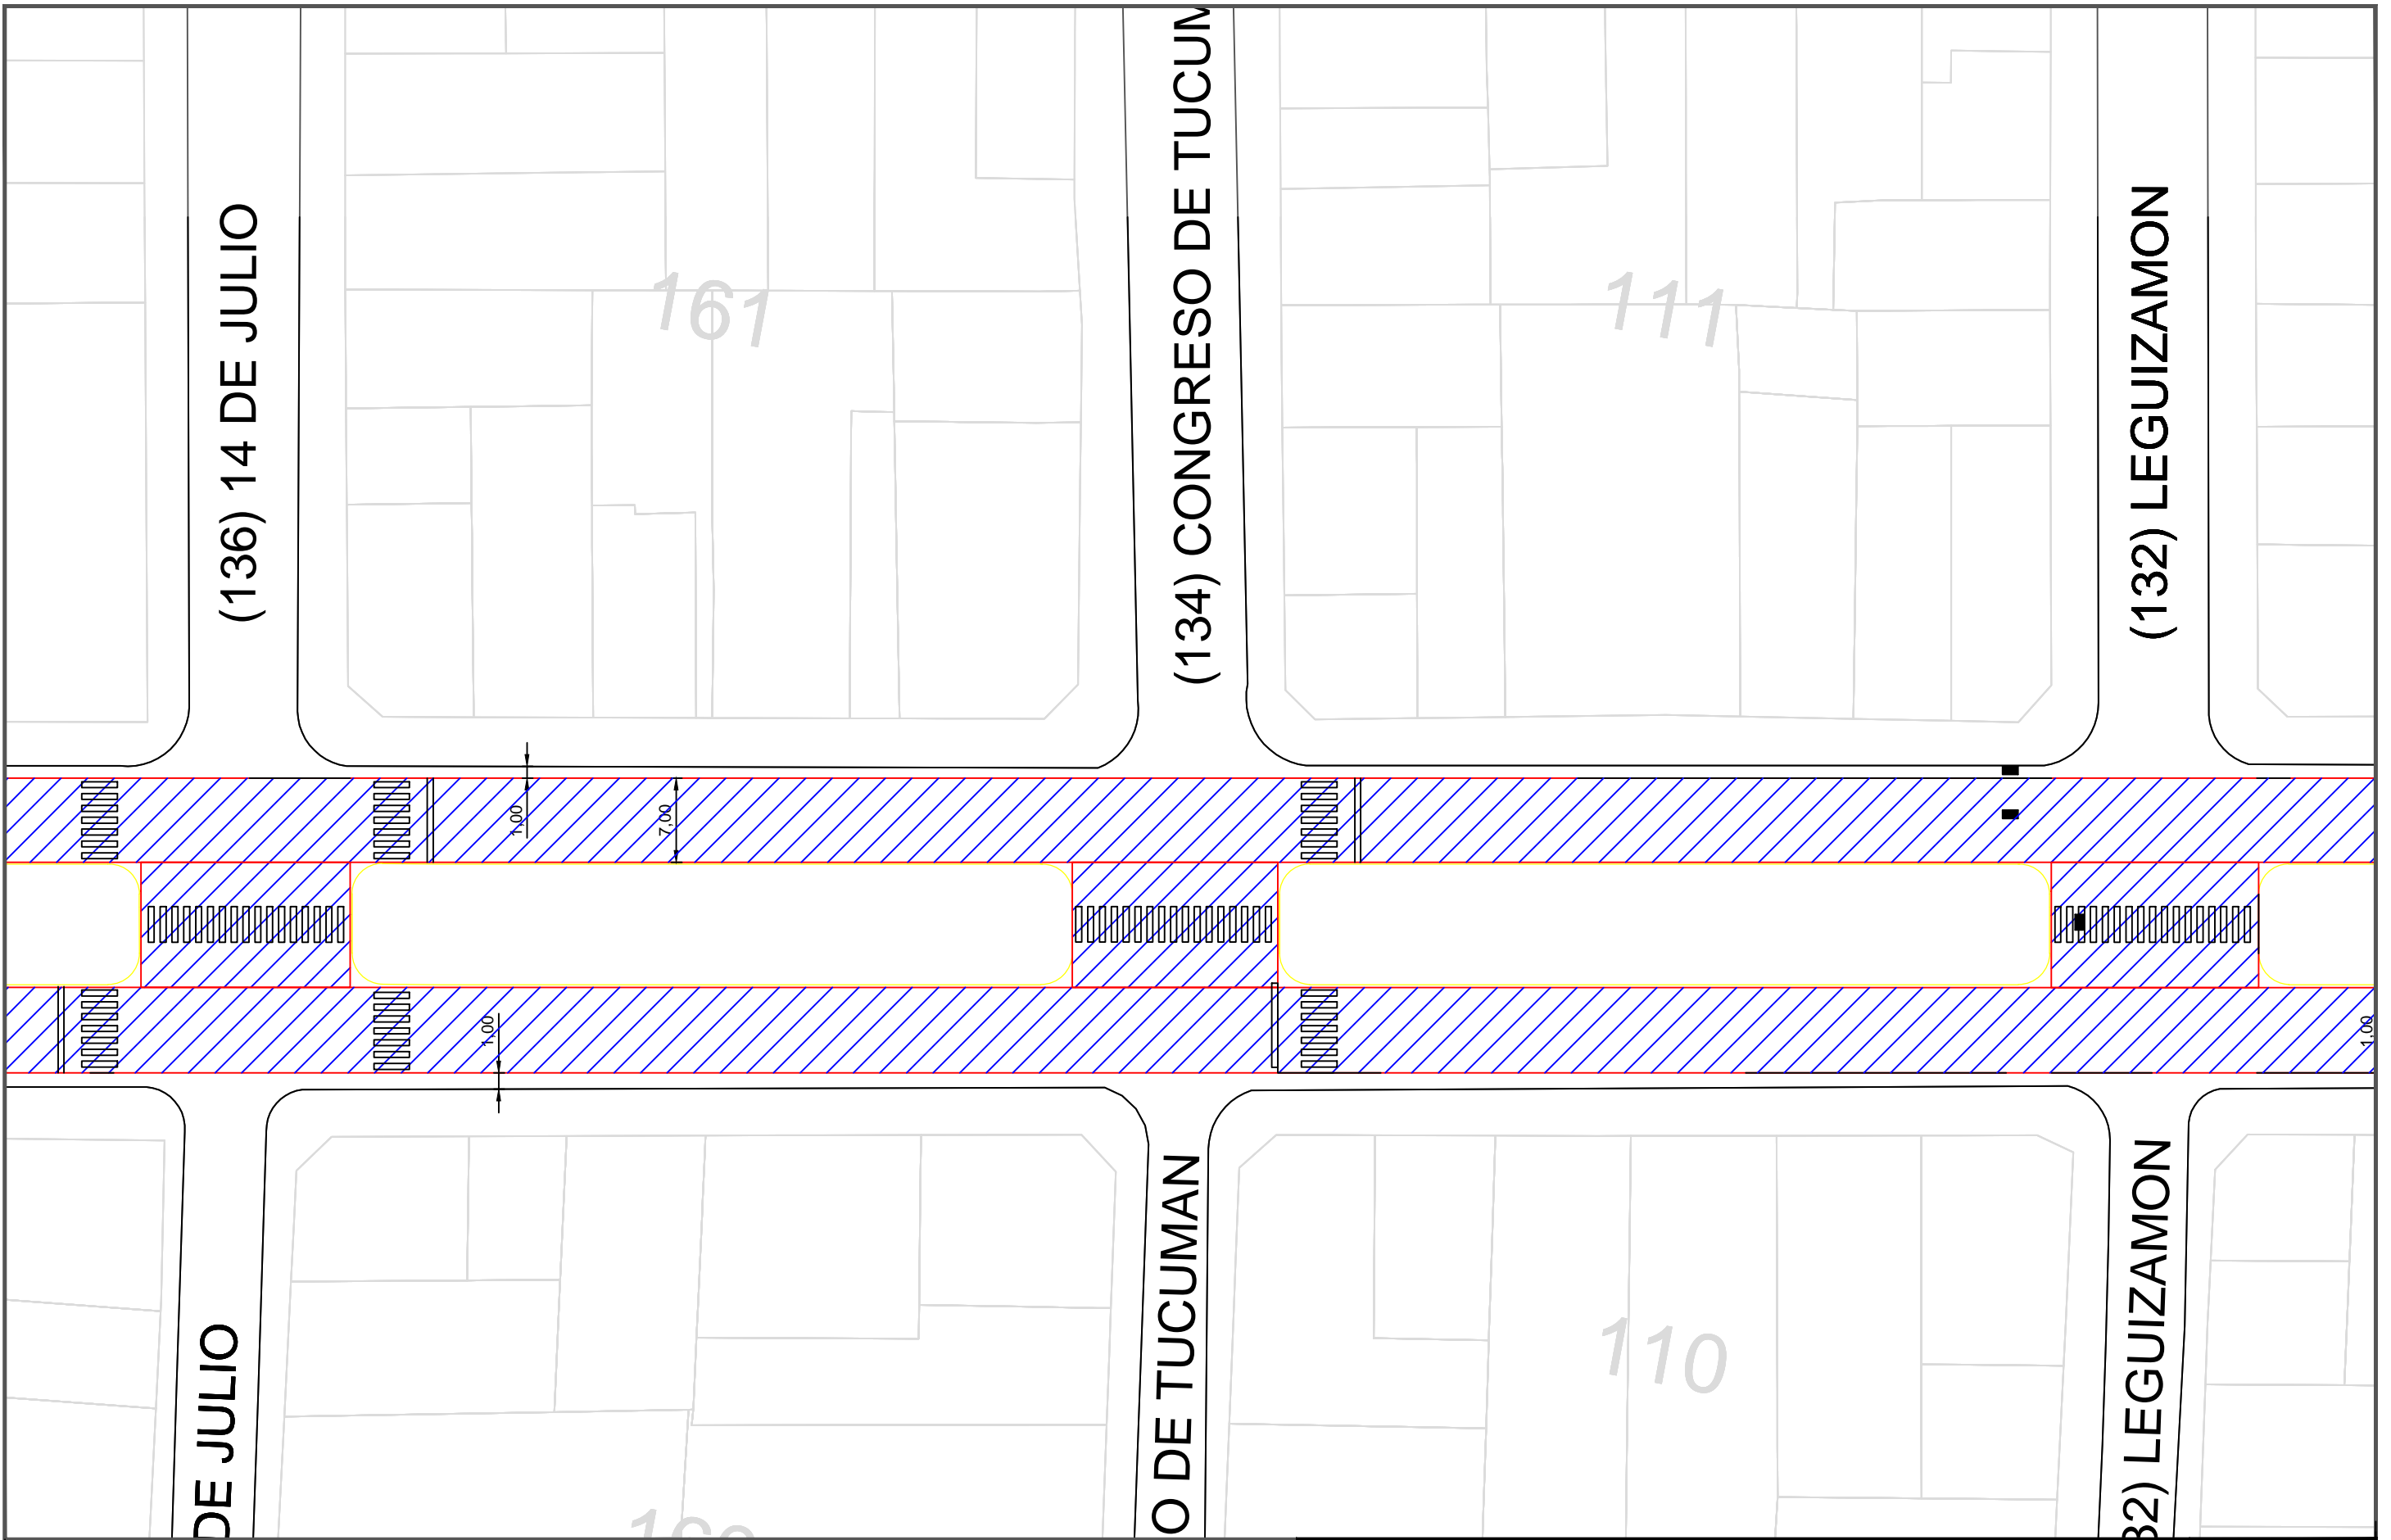

REFERENCIAS:

 PAVIMENTO FLEXIBLE PROYECTADO

REPAVIMENTACIÓN BOULEVARD YRIGOYEN

PLANTA GENERAL

LAM N°	11	DIBUJO	FECHA
ESCALA	1:500	REVISÓ	NOTAS



Coordinación General de
INFRAESTRUCTURA
Municipalidad de Concepción del Uruguay



MUNICIPALIDAD
DE CONCEPCION DEL URUGUAY



REFERENCIAS:



PAVIMENTO FLEXIBLE PROYECTADO

REPAVIMENTACIÓN BOULEVARD YRIGOYEN


PLANTA GENERAL

LAM N°	12	DIBUJO	FECHA
ESCALA	1:500	REVISÓ	NOTAS



Coordinación General de
INFRAESTRUCTURA
Municipalidad de Concepción del Uruguay



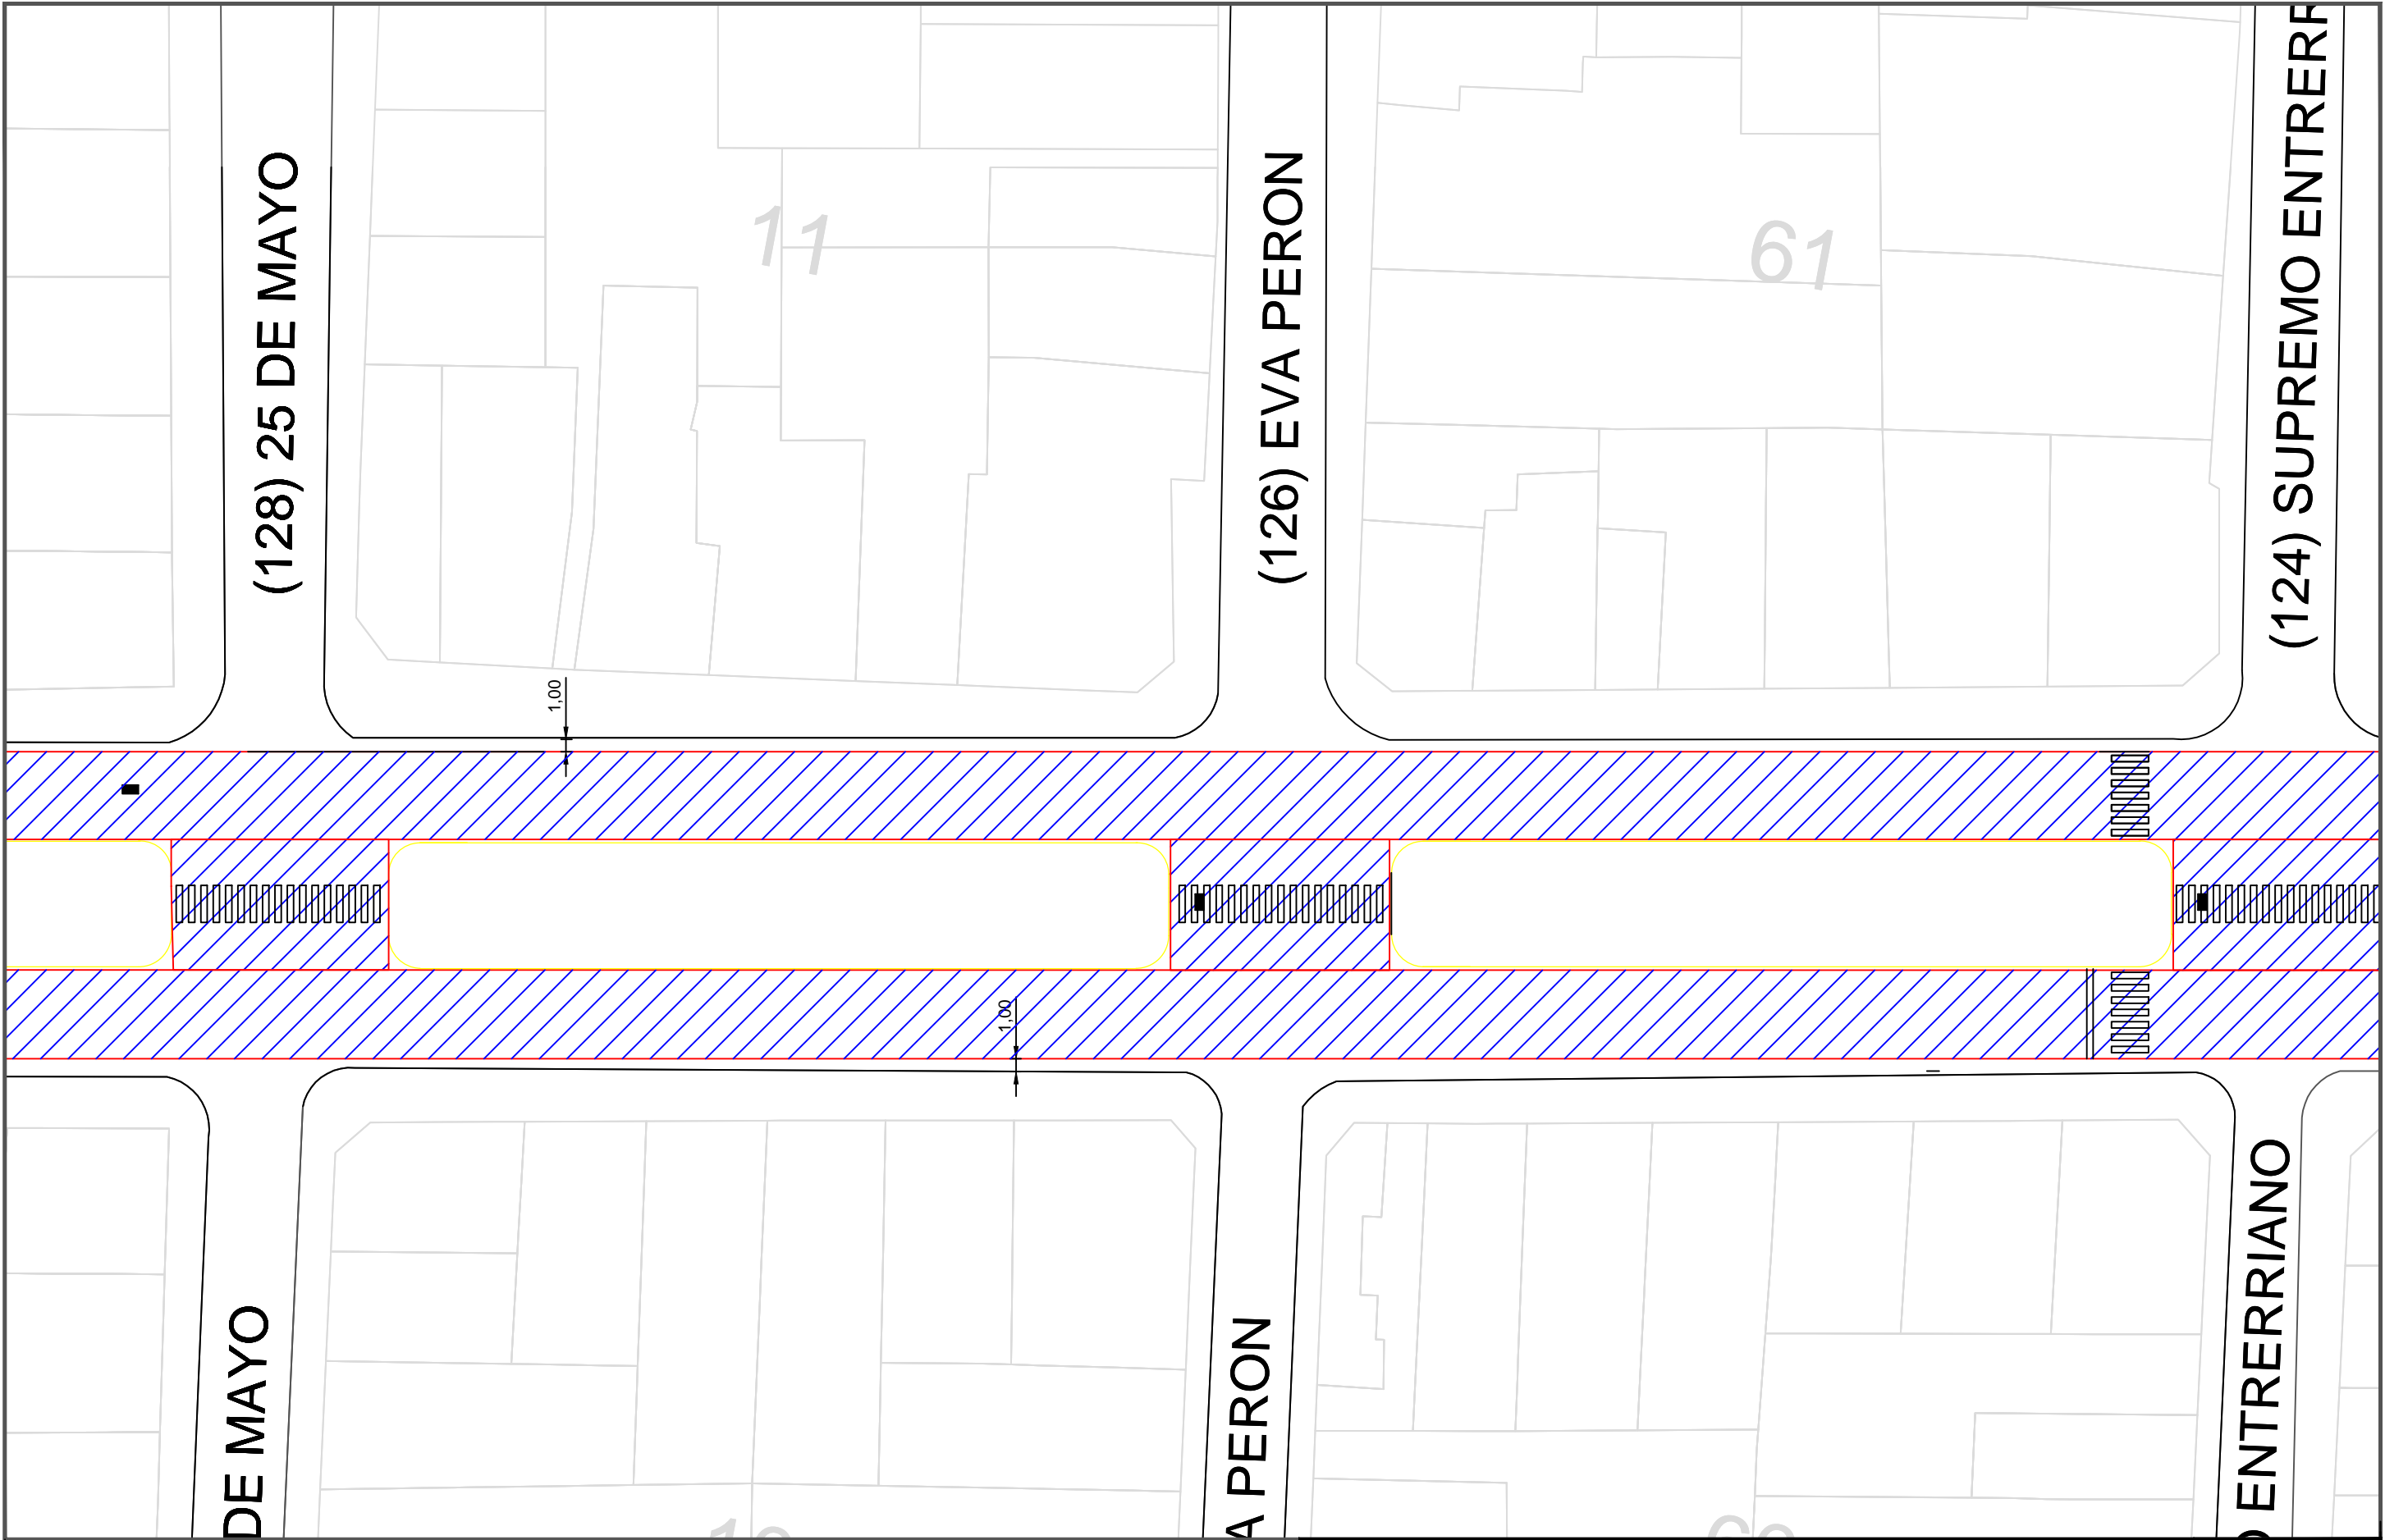

REFERENCIAS:

 PAVIMENTO FLEXIBLE PROYECTADO


REPAVIMENTACIÓN BOULEVARD YRIGOYEN

PLANTA GENERAL

LAM N°	13	DIBUJO	FECHA
ESCALA	1:500	REVISÓ	NOTAS

 Coordinación General de
INFRAESTRUCTURA
Municipalidad de Concepción del Uruguay



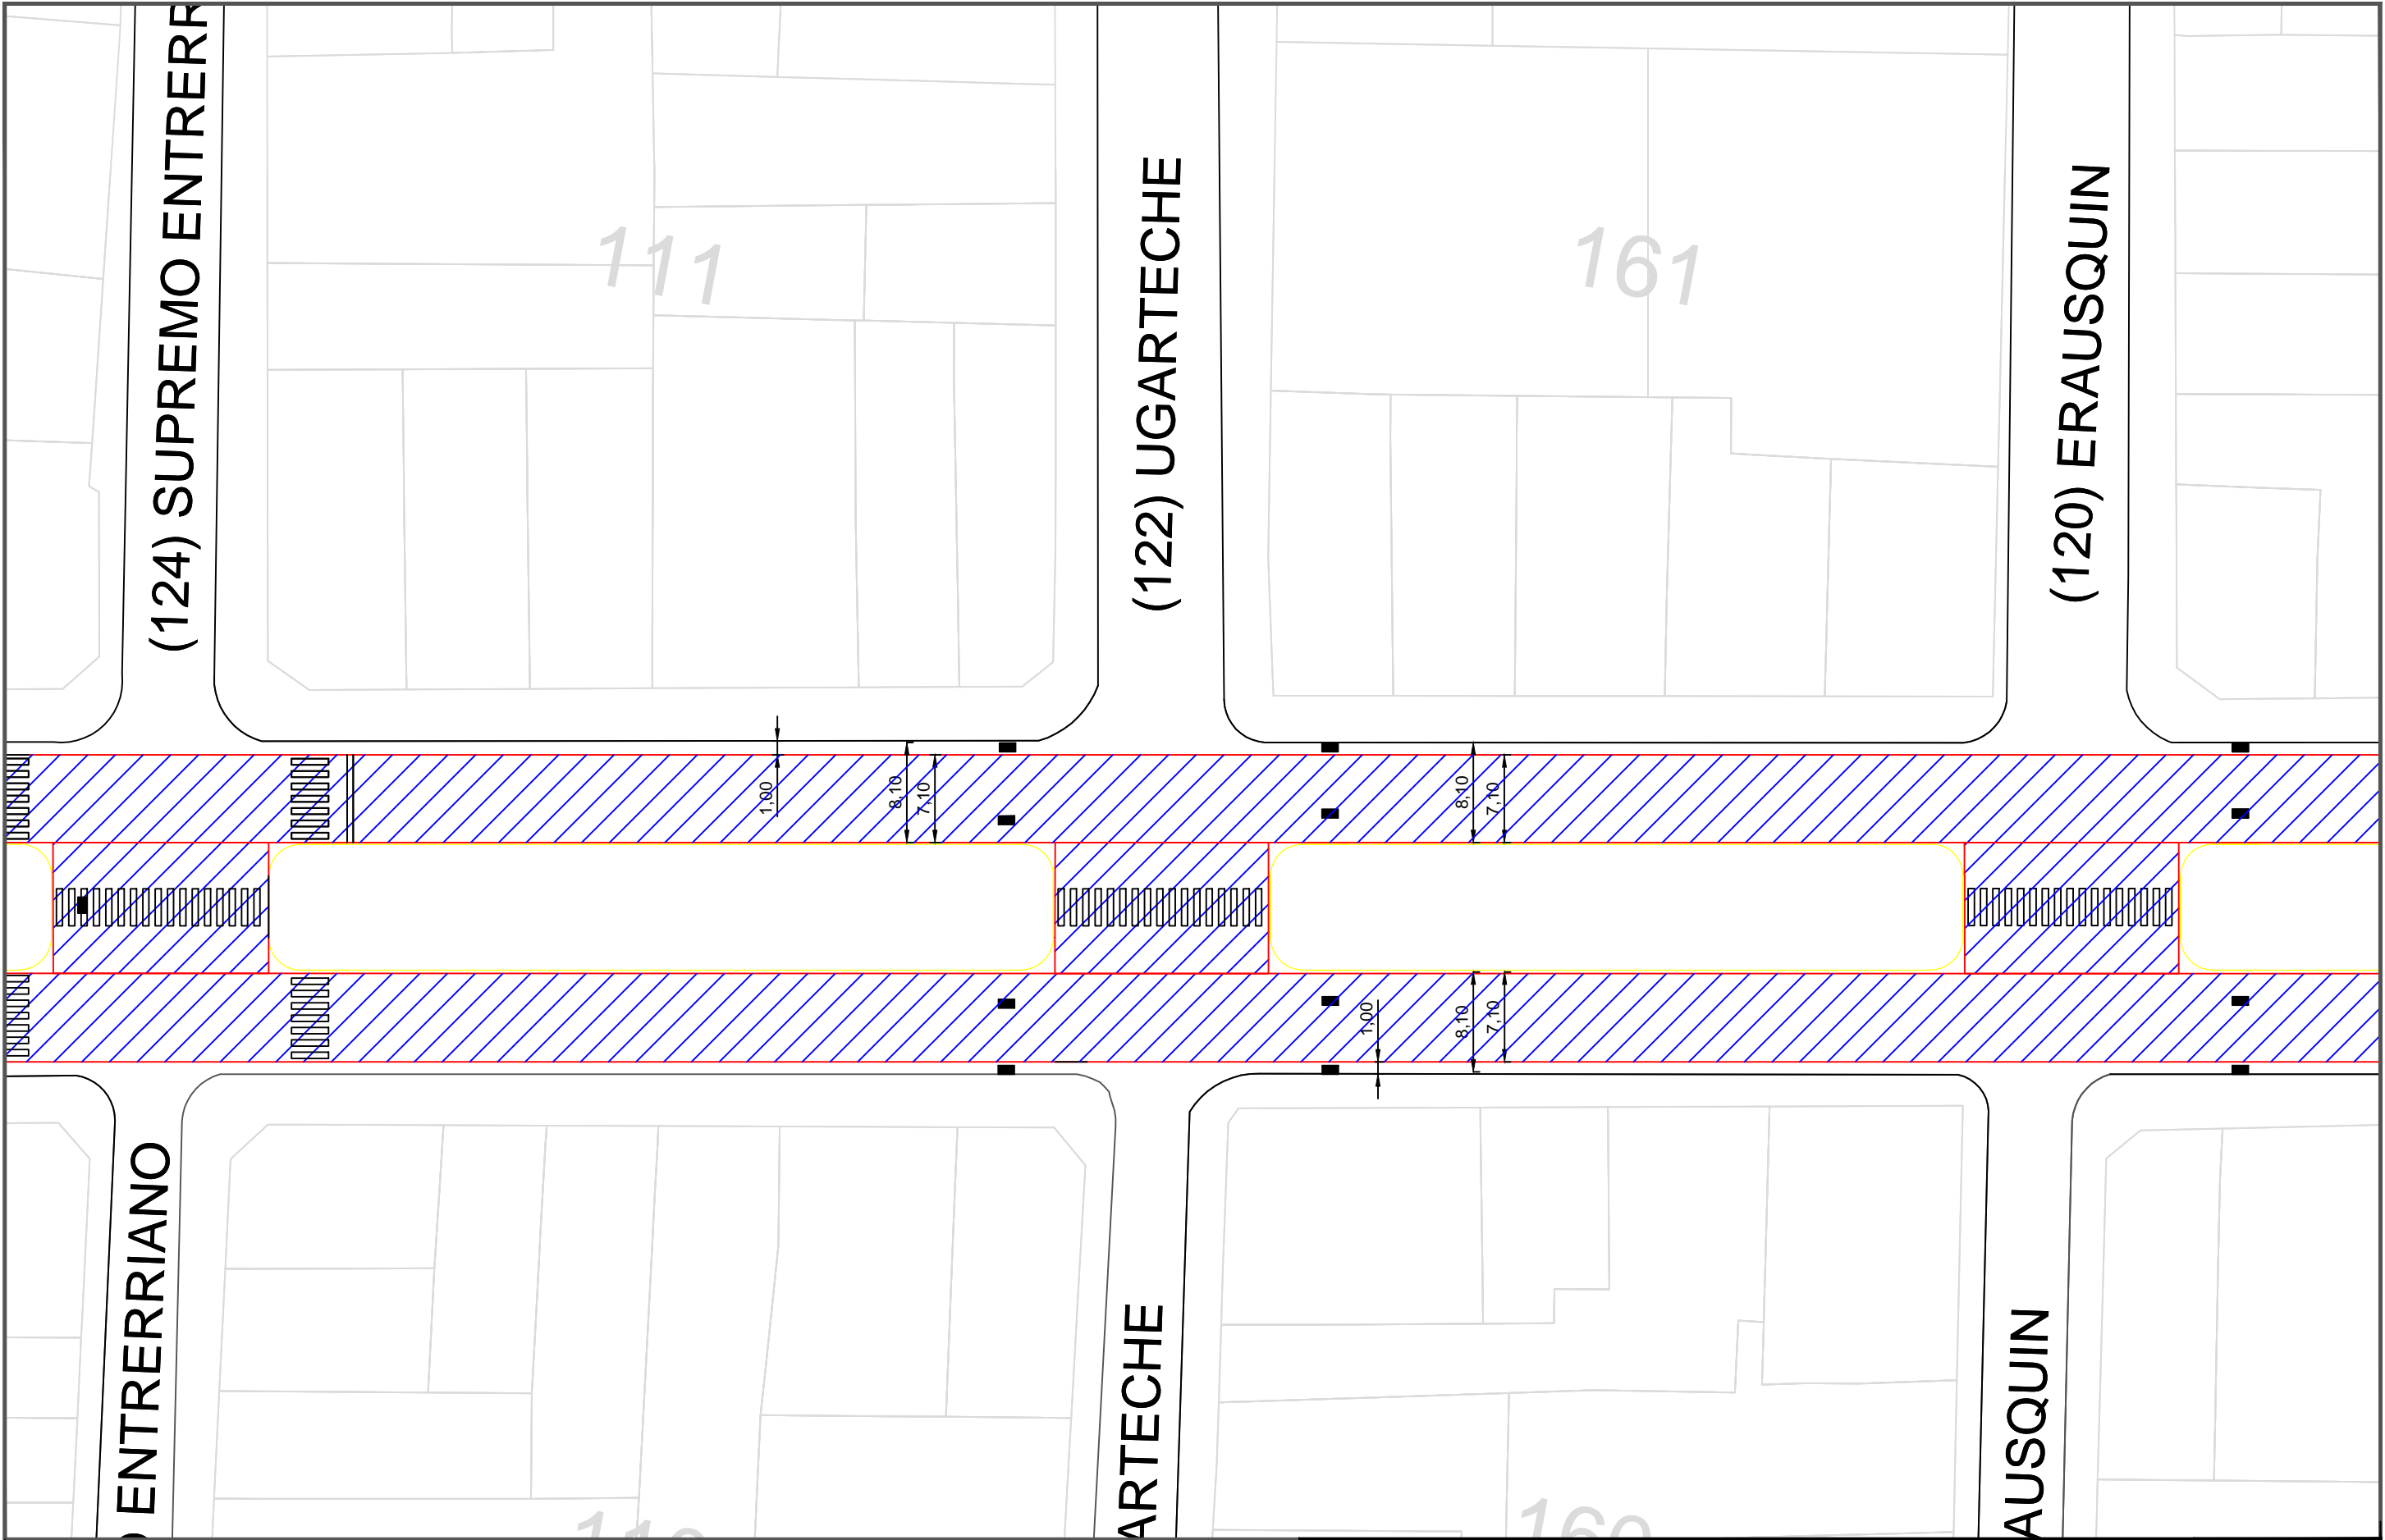

REFERENCIAS:

 PAVIMENTO FLEXIBLE PROYECTADO

REPAVIMENTACIÓN BOULEVARD YRIGOYEN


PLANTA GENERAL

LAM N°	14	DIBUJO	FECHA
ESCALA	1:500	REVISÓ	NOTAS



Coordinación General de
INFRAESTRUCTURA
Municipalidad de Concepción del Uruguay



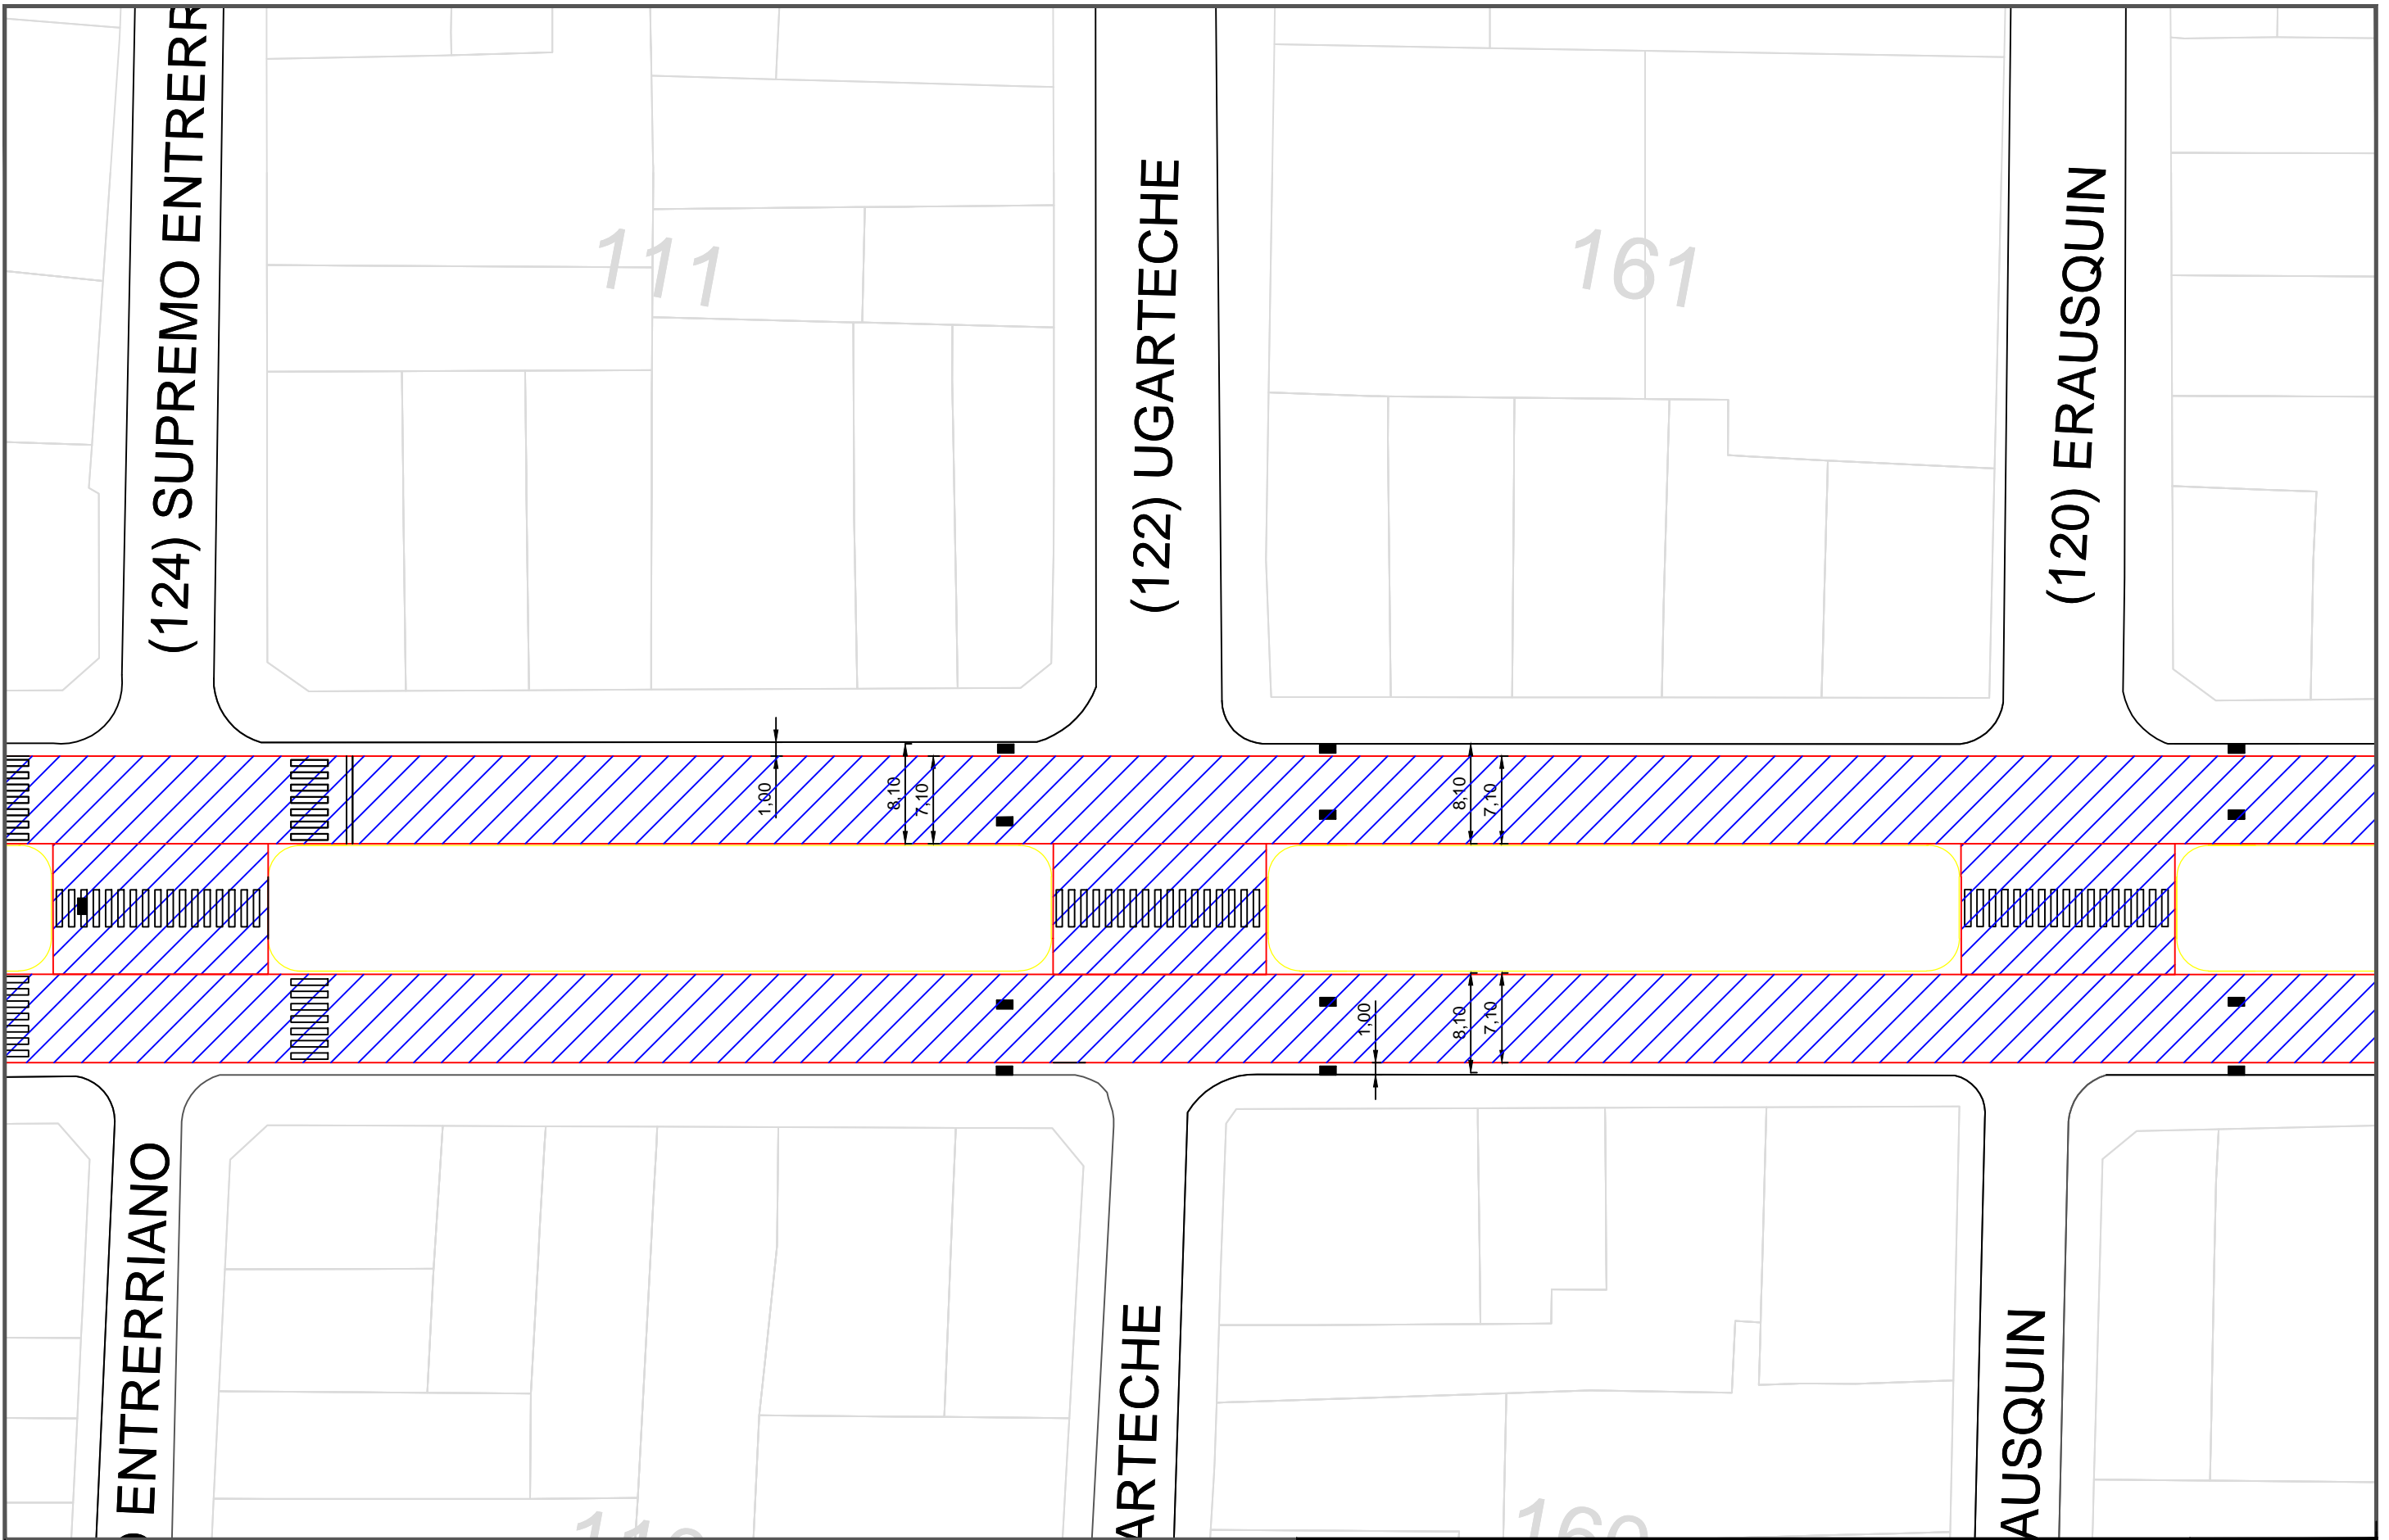

REFERENCIAS:

 PAVIMENTO FLEXIBLE PROYECTADO

REPAVIMENTACIÓN BOULEVARD YRIGOYEN


PLANTA GENERAL

LAM N°	14	DIBUJO	FECHA
ESCALA	1:500	REVISÓ	NOTAS



Coordinación General de
INFRAESTRUCTURA
Municipalidad de Concepción del Uruguay



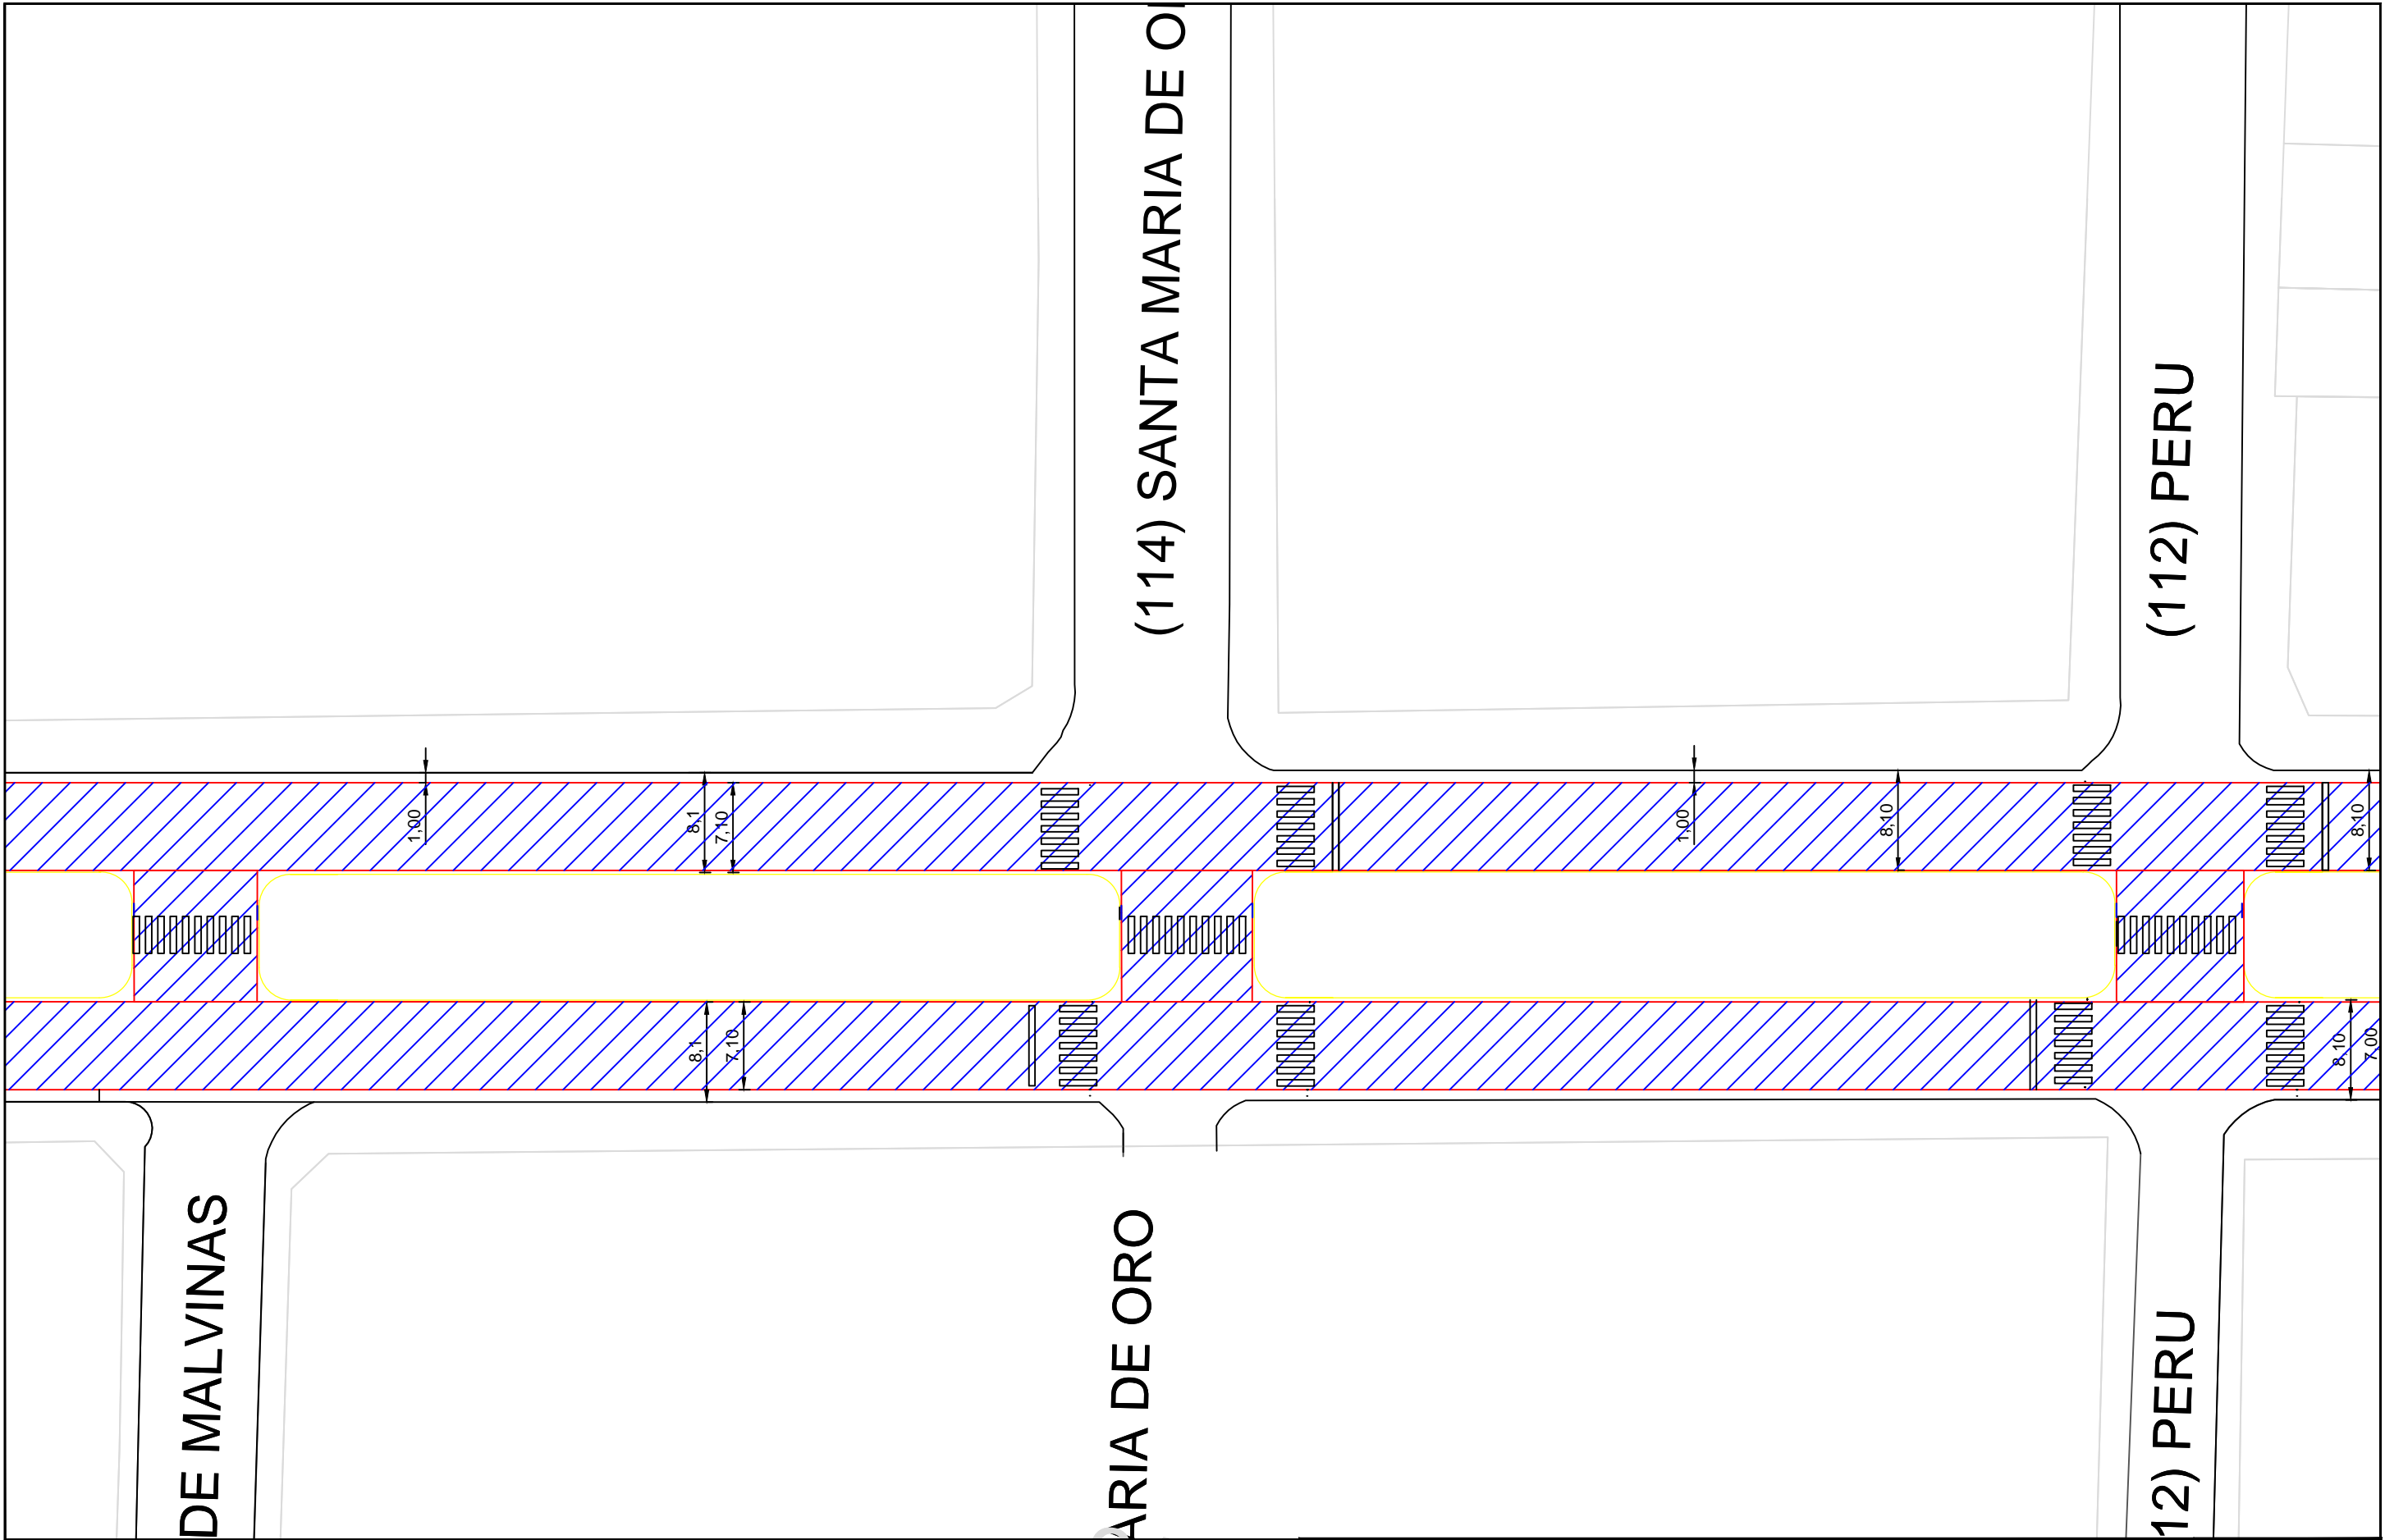

REFERENCIAS:



PAVIMENTO FLEXIBLE PROYECTADO

REPAVIMENTACIÓN BOULEVARD YRIGOYEN


PLANTA GENERAL

LAM N°	16	DIBUJO	FECHA
ESCALA	1:500	REVISÓ	NOTAS



Coordinación General de
INFRAESTRUCTURA
Municipalidad de Concepción del Uruguay



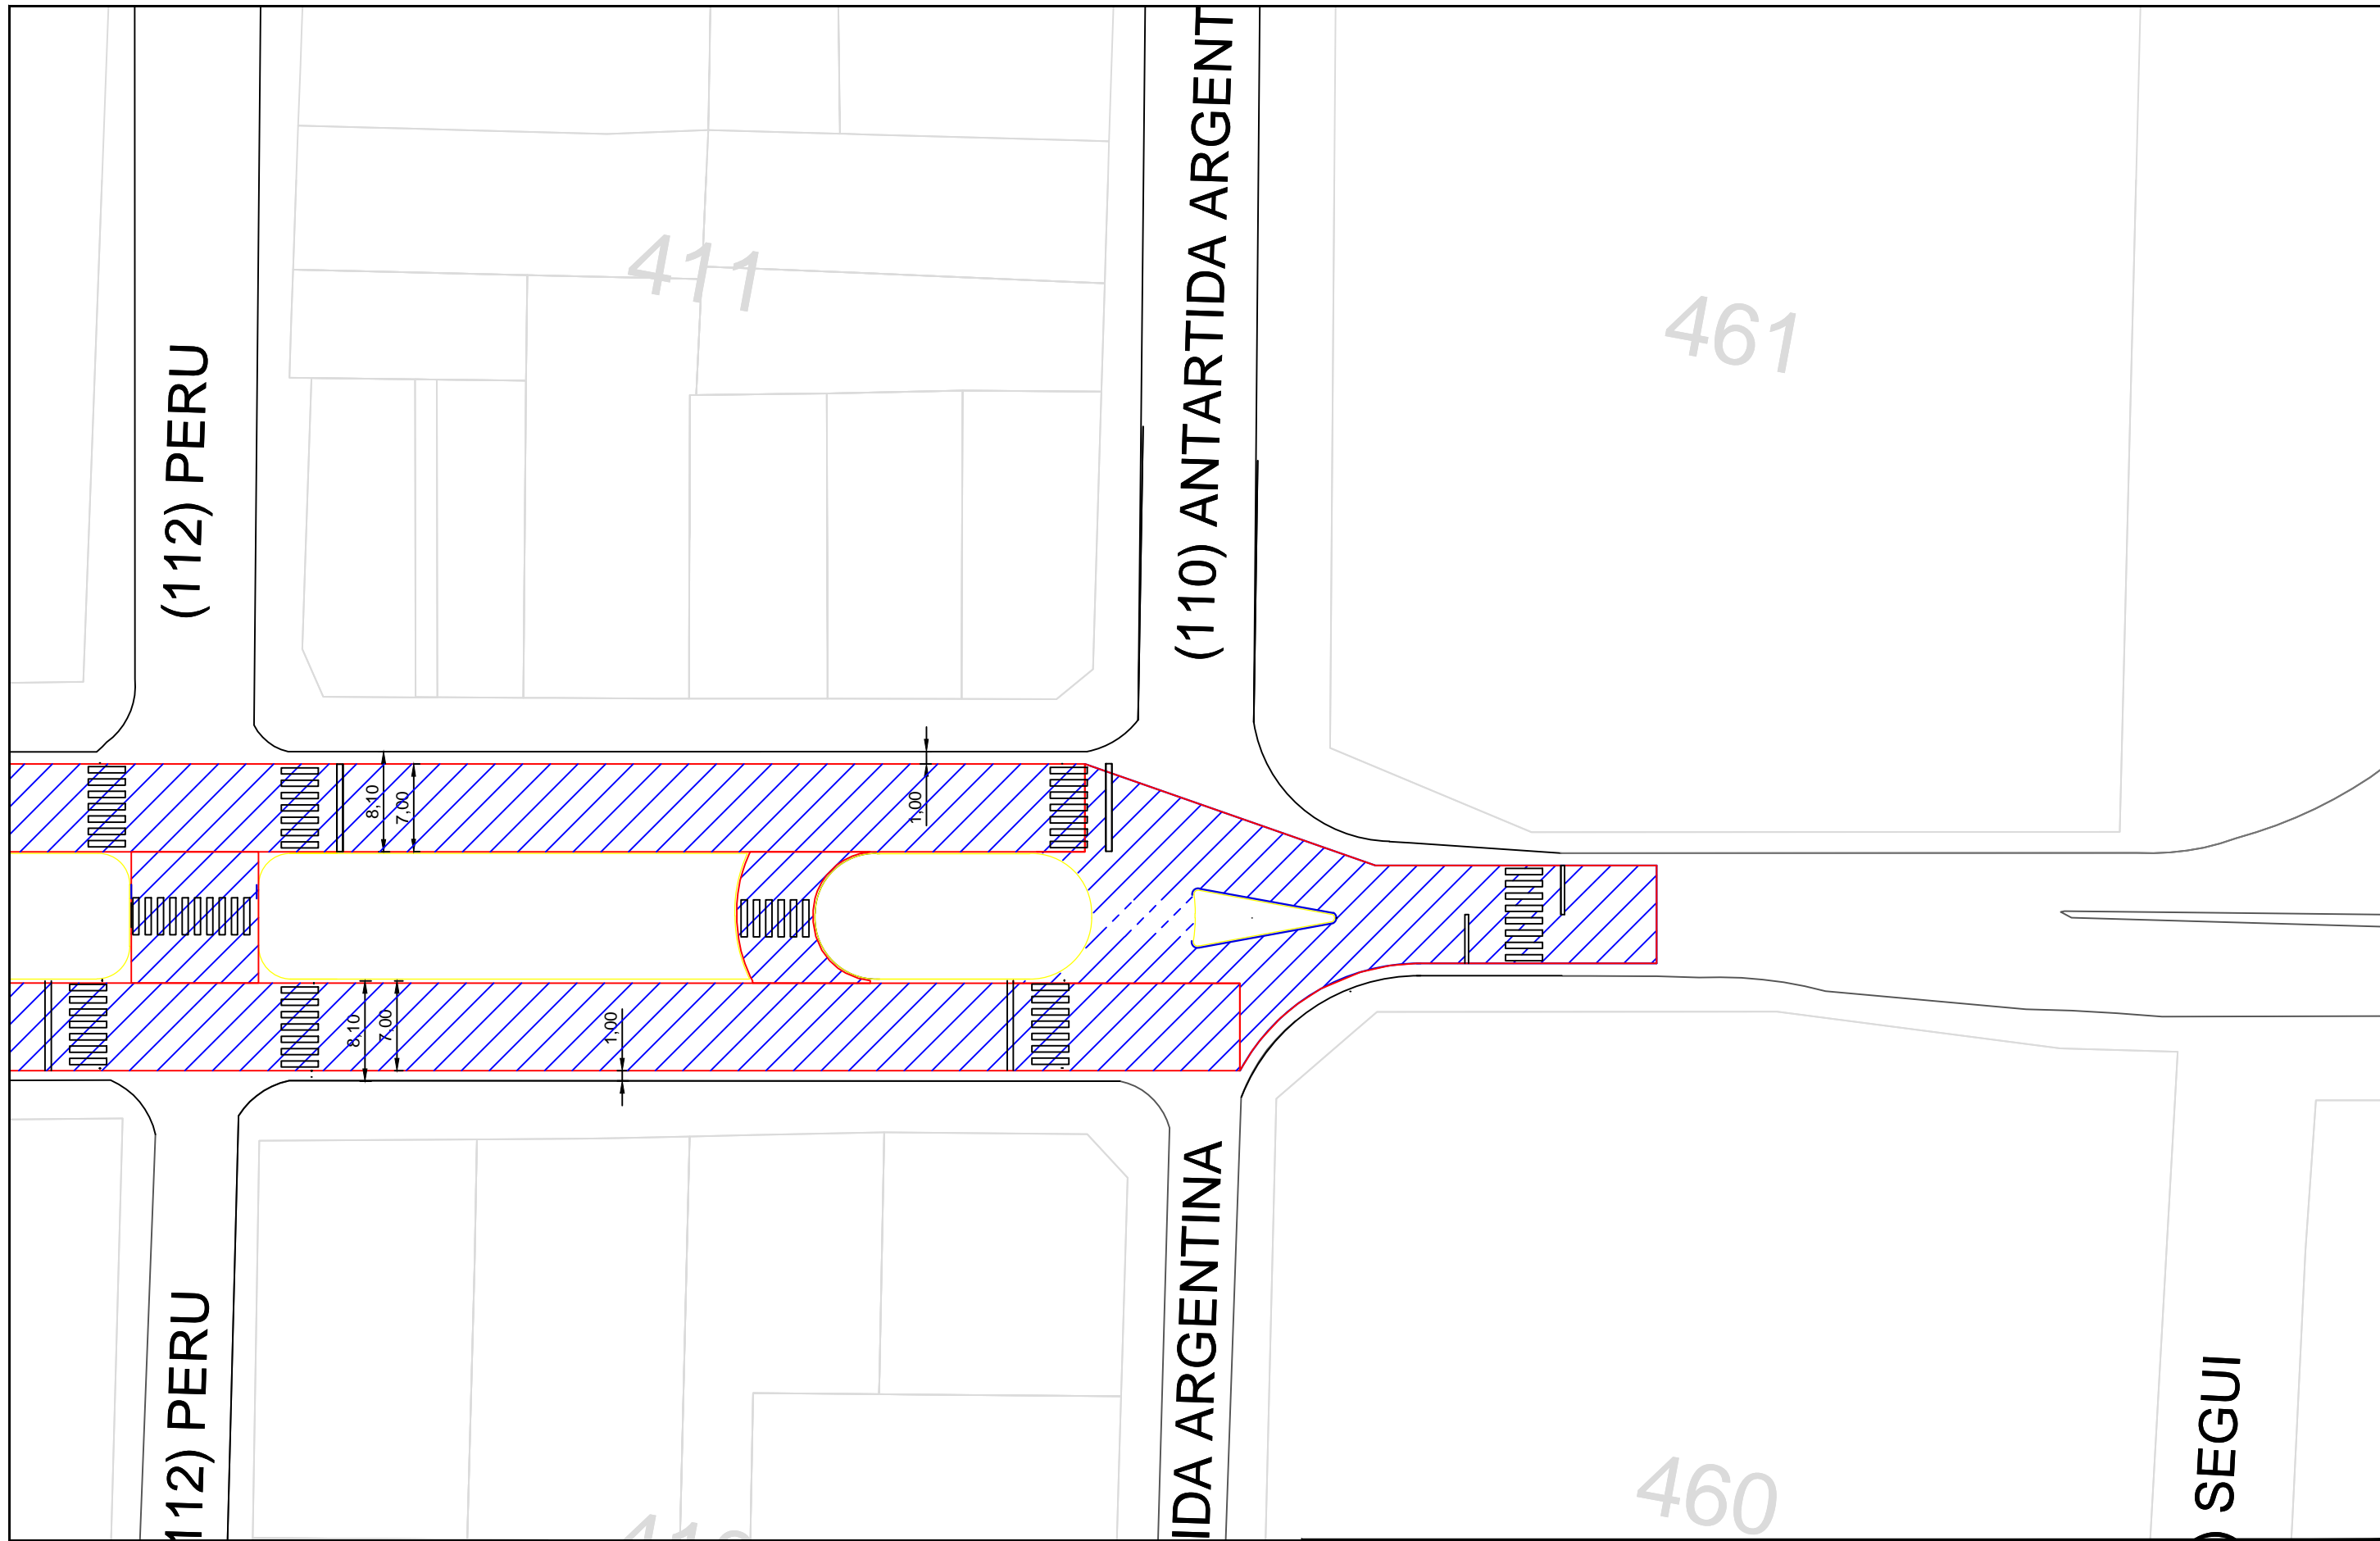

REFERENCIAS:

 PAVIMENTO FLEXIBLE PROYECTADO

REPAVIMENTACIÓN BOULEVARD YRIGOYEN

PLANTA GENERAL

LAM N°	17	DIBUJO		FECHA	
ESCALA	1:500	REVISÓ		NOTAS	

 Coordinación General de
INFRAESTRUCTURA
Municipalidad de Concepción del Uruguay



4) AV. ITALIA

(106) ALVAREZ

560

104) ZUBIAUR

610

TRÁNSITO PESADO

8,00

1,00

8

REFERENCIAS:



PAVIMENTO FLEXIBLE PROYECTADO

REPAVIMENTACIÓN BOULEVARD YRIGOYEN

PLANTA GENERAL


LAM N°	18	DIBUJO	FECHA
ESCALA	1:500	REVISÓ	NOTAS



Coordinación General de
INFRAESTRUCTURA
Municipalidad de Concepción del Uruguay



MUNICIPALIDAD
DE CONCEPCION DEL URUGUAY

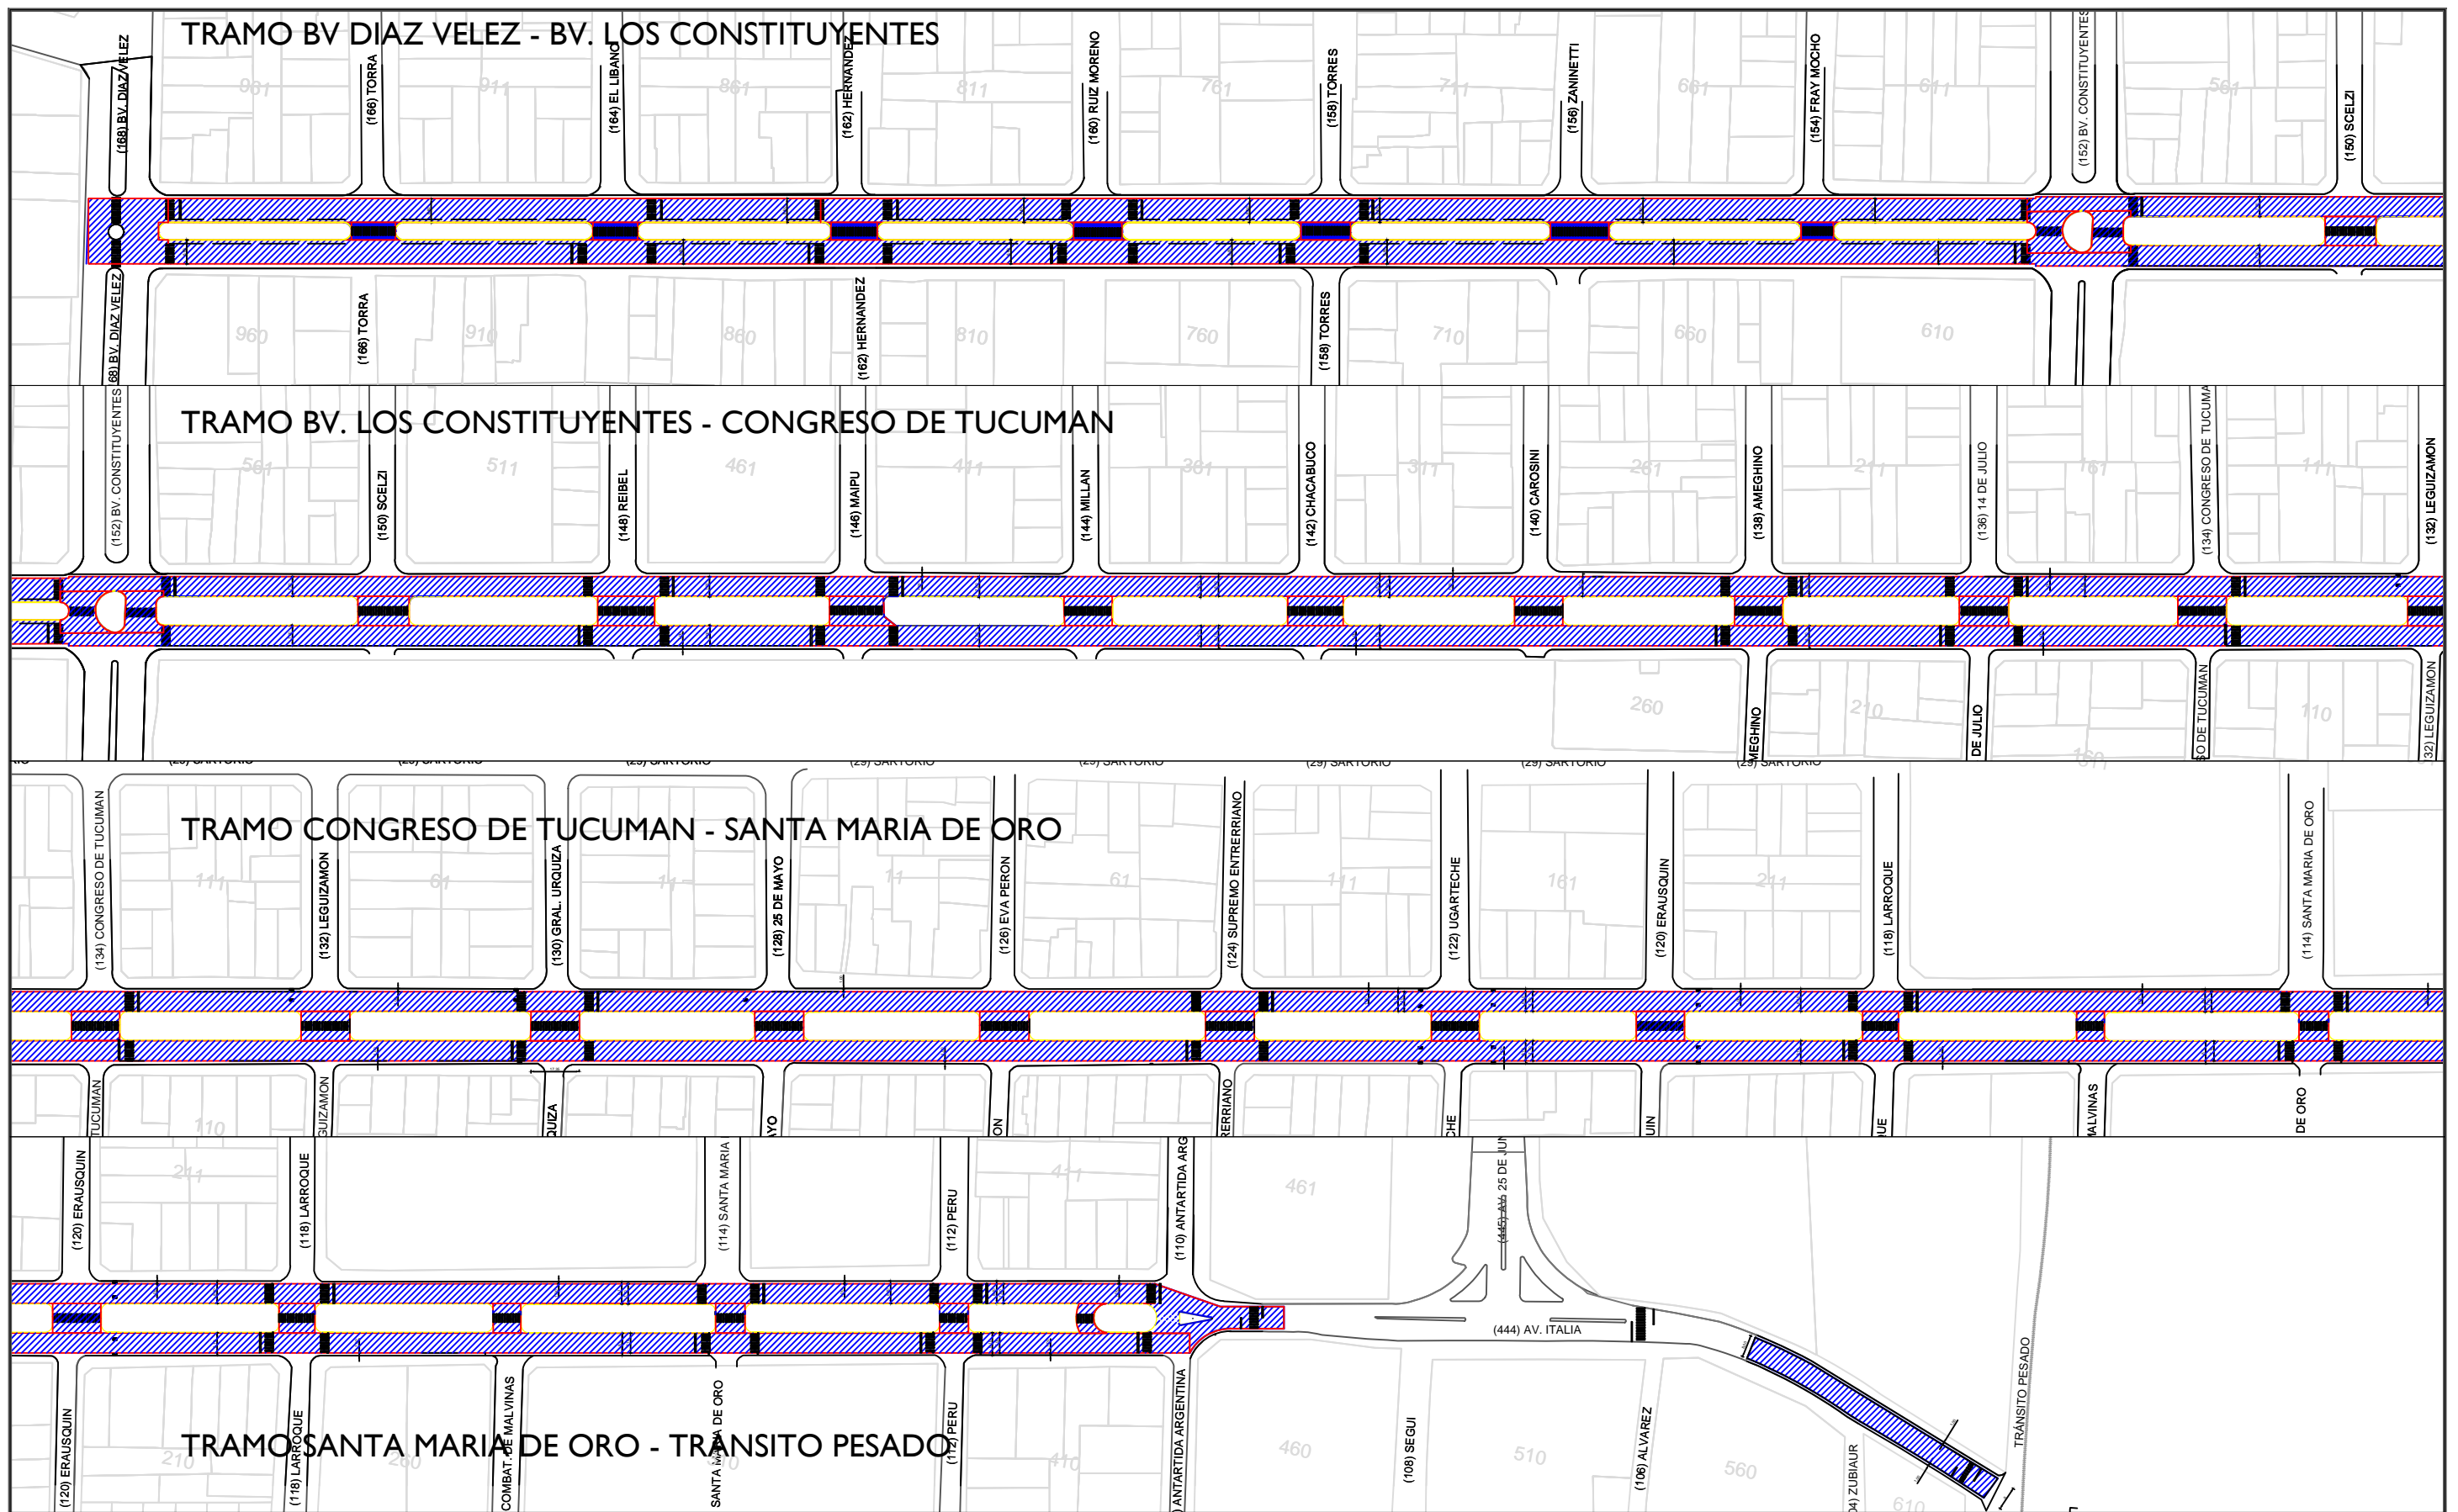

REFERENCIAS:



 PAVIMENTO FLEXIBLE PROYECTADO

REPAVIMENTACIÓN BOULEVARD YRIGOYEN 2 ETAPA
ESQUEMA PLANTA GENERAL REPAVIMENTACIÓN

LAM N°	1	DIBUJO	FECHA	20-10-2022
ESCALA	1:500	REVISÓ	NOTAS	

 Coordinación General de
INFRAESTRUCTURA
Municipalidad de Concepción del Uruguay



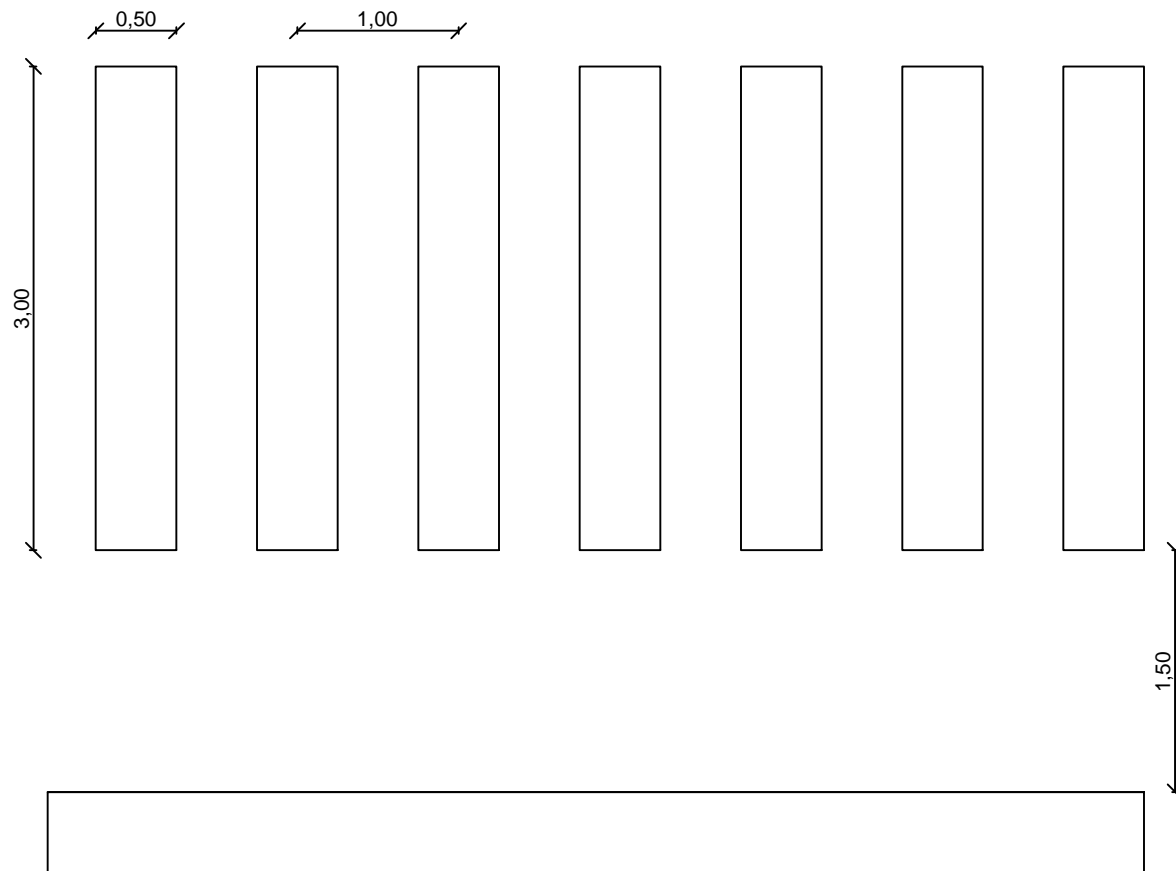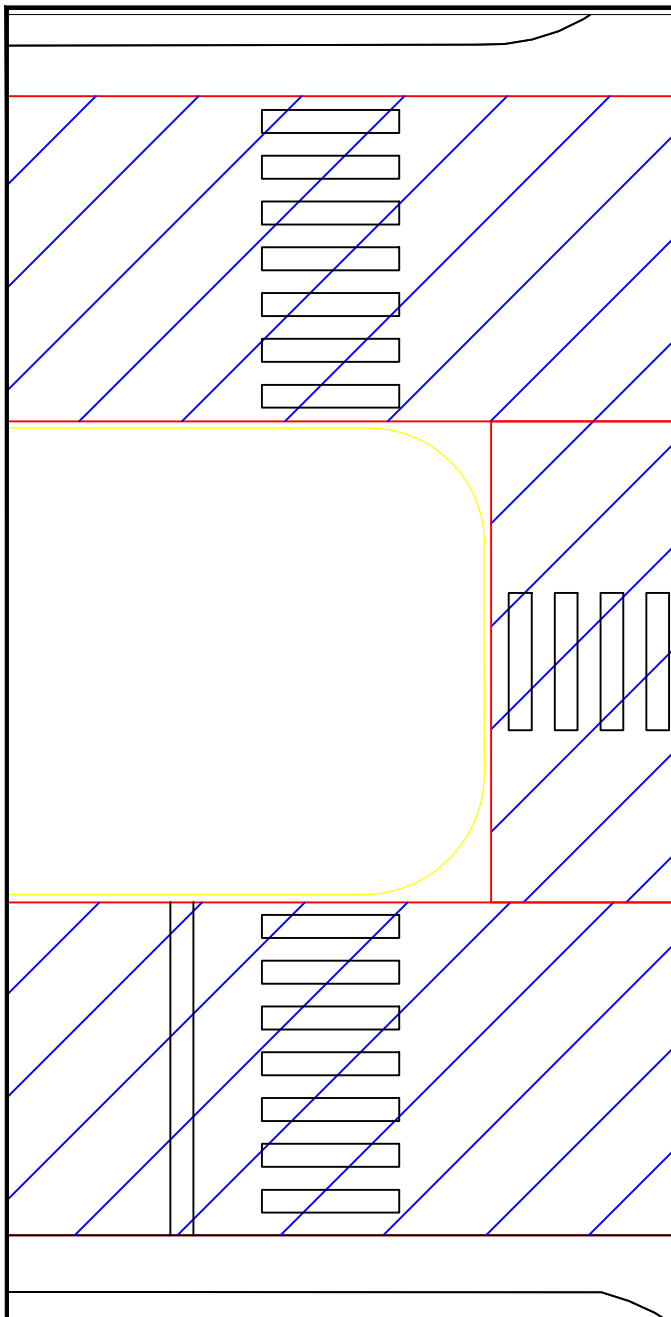

REPAVIMENTACIÓN BOULEVARD YRIGOYEN

ESQUEMA DE SENDAS PEATONALES

LAM N°		DIBUJO		FECHA	
ESCALA	s/e	REVISÓ		NOTAS	



Coordinación General de
INFRAESTRUCTURA
Municipalidad de Concepción del Uruguay



MUNICIPALIDAD
DE CONCEPCION DEL URUGUAY

COMPUTOS 2 ETAPA



**COMPUTOS METRICOS ESTIMATIVOS
PUESTA EN VALOR BV YRIGOYEN 2 ETAPA**

**COORDINACIÓN GENERAL DE INFRAESTRUCTURA
DEPARTAMENTO DE OBRAS PUBLICAS
MUNICIPALIDAD DE CONCEPCIÓN DEL URUGUAY**

ITEM	Descripción	Unidad	Cantidad	Precios Unitarios Cotizados		PRECIO TOTAL x m2	% de Incidencia	
				En Números	x m2			
1	Riego de Liga con emulsión EBCR 1,00 lts/m2, (100% antes de la restitución + 60% antes y 40% sobre el geocompuesto)	m2	44.235,00					
2	Restitución de Galibo con mezcla asfáltica en caliente espesor promedio 3cm	Tn	2.571,82					
3	Carpeta de concreto asfáltico con cemento modificado, espesor promedio 6cm	Tn	6.767,96					
4	Readecuación de rejas de acero dulce para desagües/ sumideros, bocas de registro	Unidad	58,00					
5	Demarcación horizontal por extrusión	m2	1.424,75					
6	Retiro y colocación cordones premoldeados bicisendas	GI	1,00					
7	Reparación integral de conducto pluvial sobre Yrigoyen entre Scelzi y Constituyentes	GI	1,00					