

PAVIMENTACIÓN QUINTA LA PAZ

PN°

BOCA CALLE TIPO PAVIMENTO RIGIDO

COORDINACIÓN GENERAL DE INFRAESTRUCTURA			
DIBUJO		ESCALA	
REVISADO		FECHA	OCT 2020

MUNICIPALIDAD DE
CONCEPCIÓN DEL URUGUAY


COORDINACIÓN GENERAL DE INFRAESTRUCTURA

DEPARTAMENTO DE OBRAS PÚBLICAS


01 DE NOVIEMBRE 2022

ITEM	Descripción	Unidad	Cantidad	Dimensiones			Sección	Volumen
				Long.	Ancho	Prof.		
1	PAVIMENTO RIGIDO							
1.1	Apertura de caja incluido transporte	m ³	1.194,62					
	Goytia entre Panizza y Diaz Velez			310	6,40	0,53	1.984,00	1.051,52
				50	5,40	0,53	270,00	143,10
				360,00			2.254,00	1.194,62
1.2	Preparacion de Subrasante 15cm	m ³	338,10			0,15	2.254,00	338,10
1.3	Base de suelo calcáreo/cemento (110kg cemento/m3) e=0,20cm	m ³	450,80			0,20	2.254,00	450,80
1.4	Pavimento de Hormigón Calidad H25 e= 0,18m. Incluye Cordon superior	m ²	2.254,00			0,18	2.254,00	405,72

CORTE TRANSVERSAL PAQUETE ESTRUCTURAL

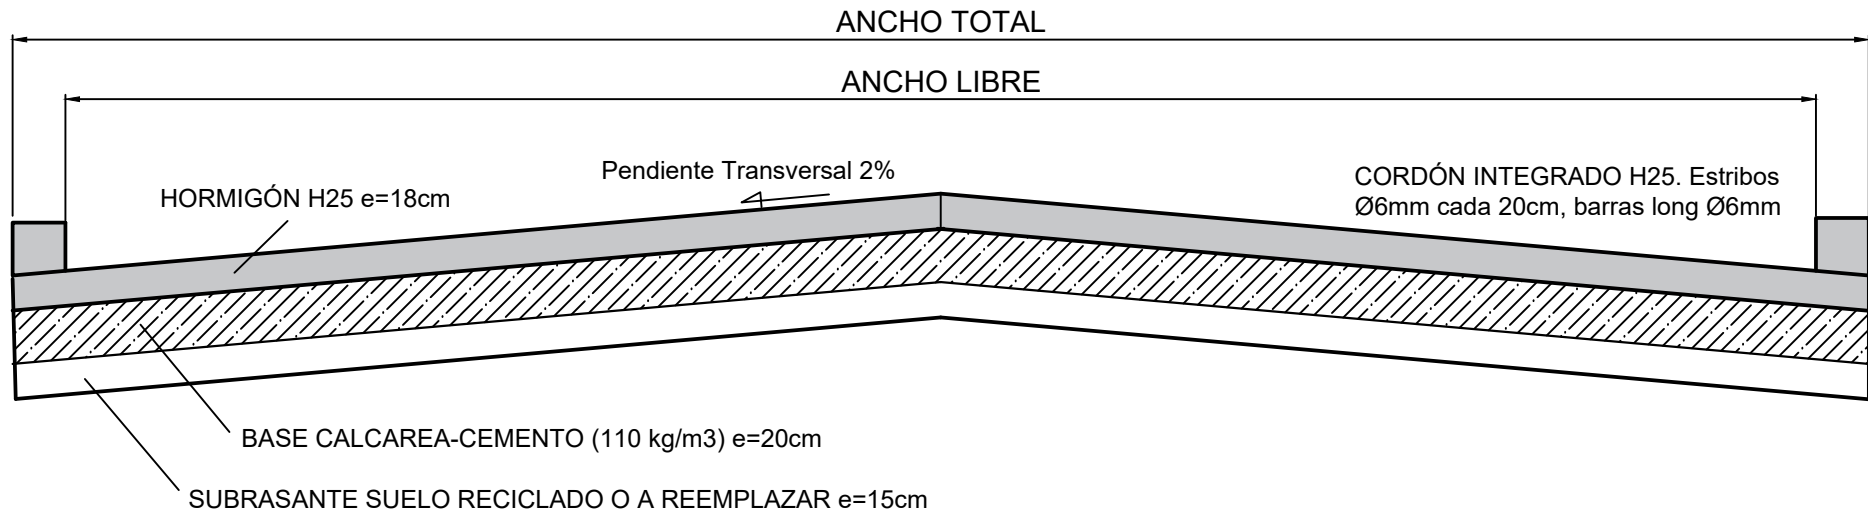

REFERENCIA MEDIDAS/CORTE TRANSVERSAL

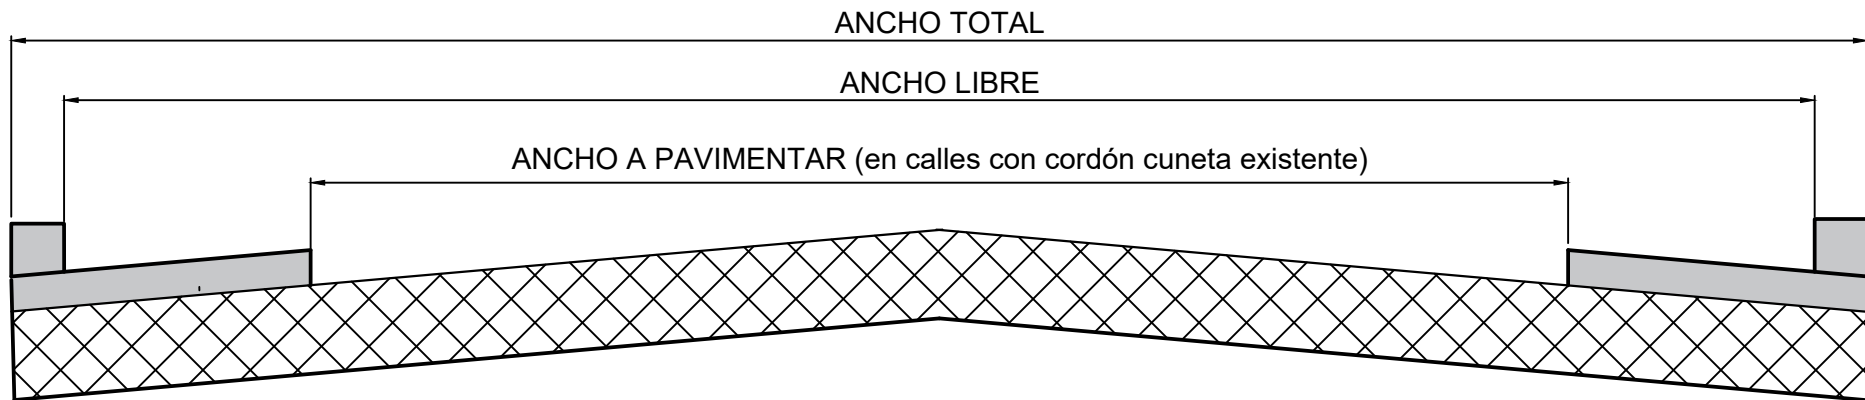

DETALLE PAQUETE ESTRUCTURAL PAVIMENTO
C/ CORDÓN CUNETA INTEGRADO

CORTE

COORDINACIÓN GENERAL DE INFRAESTRUCTURA

DIBUJO


ESCALA

REVISADO

FECHA

MUNICIPALIDAD DE
CONCEPCIÓN DEL URUGUAY



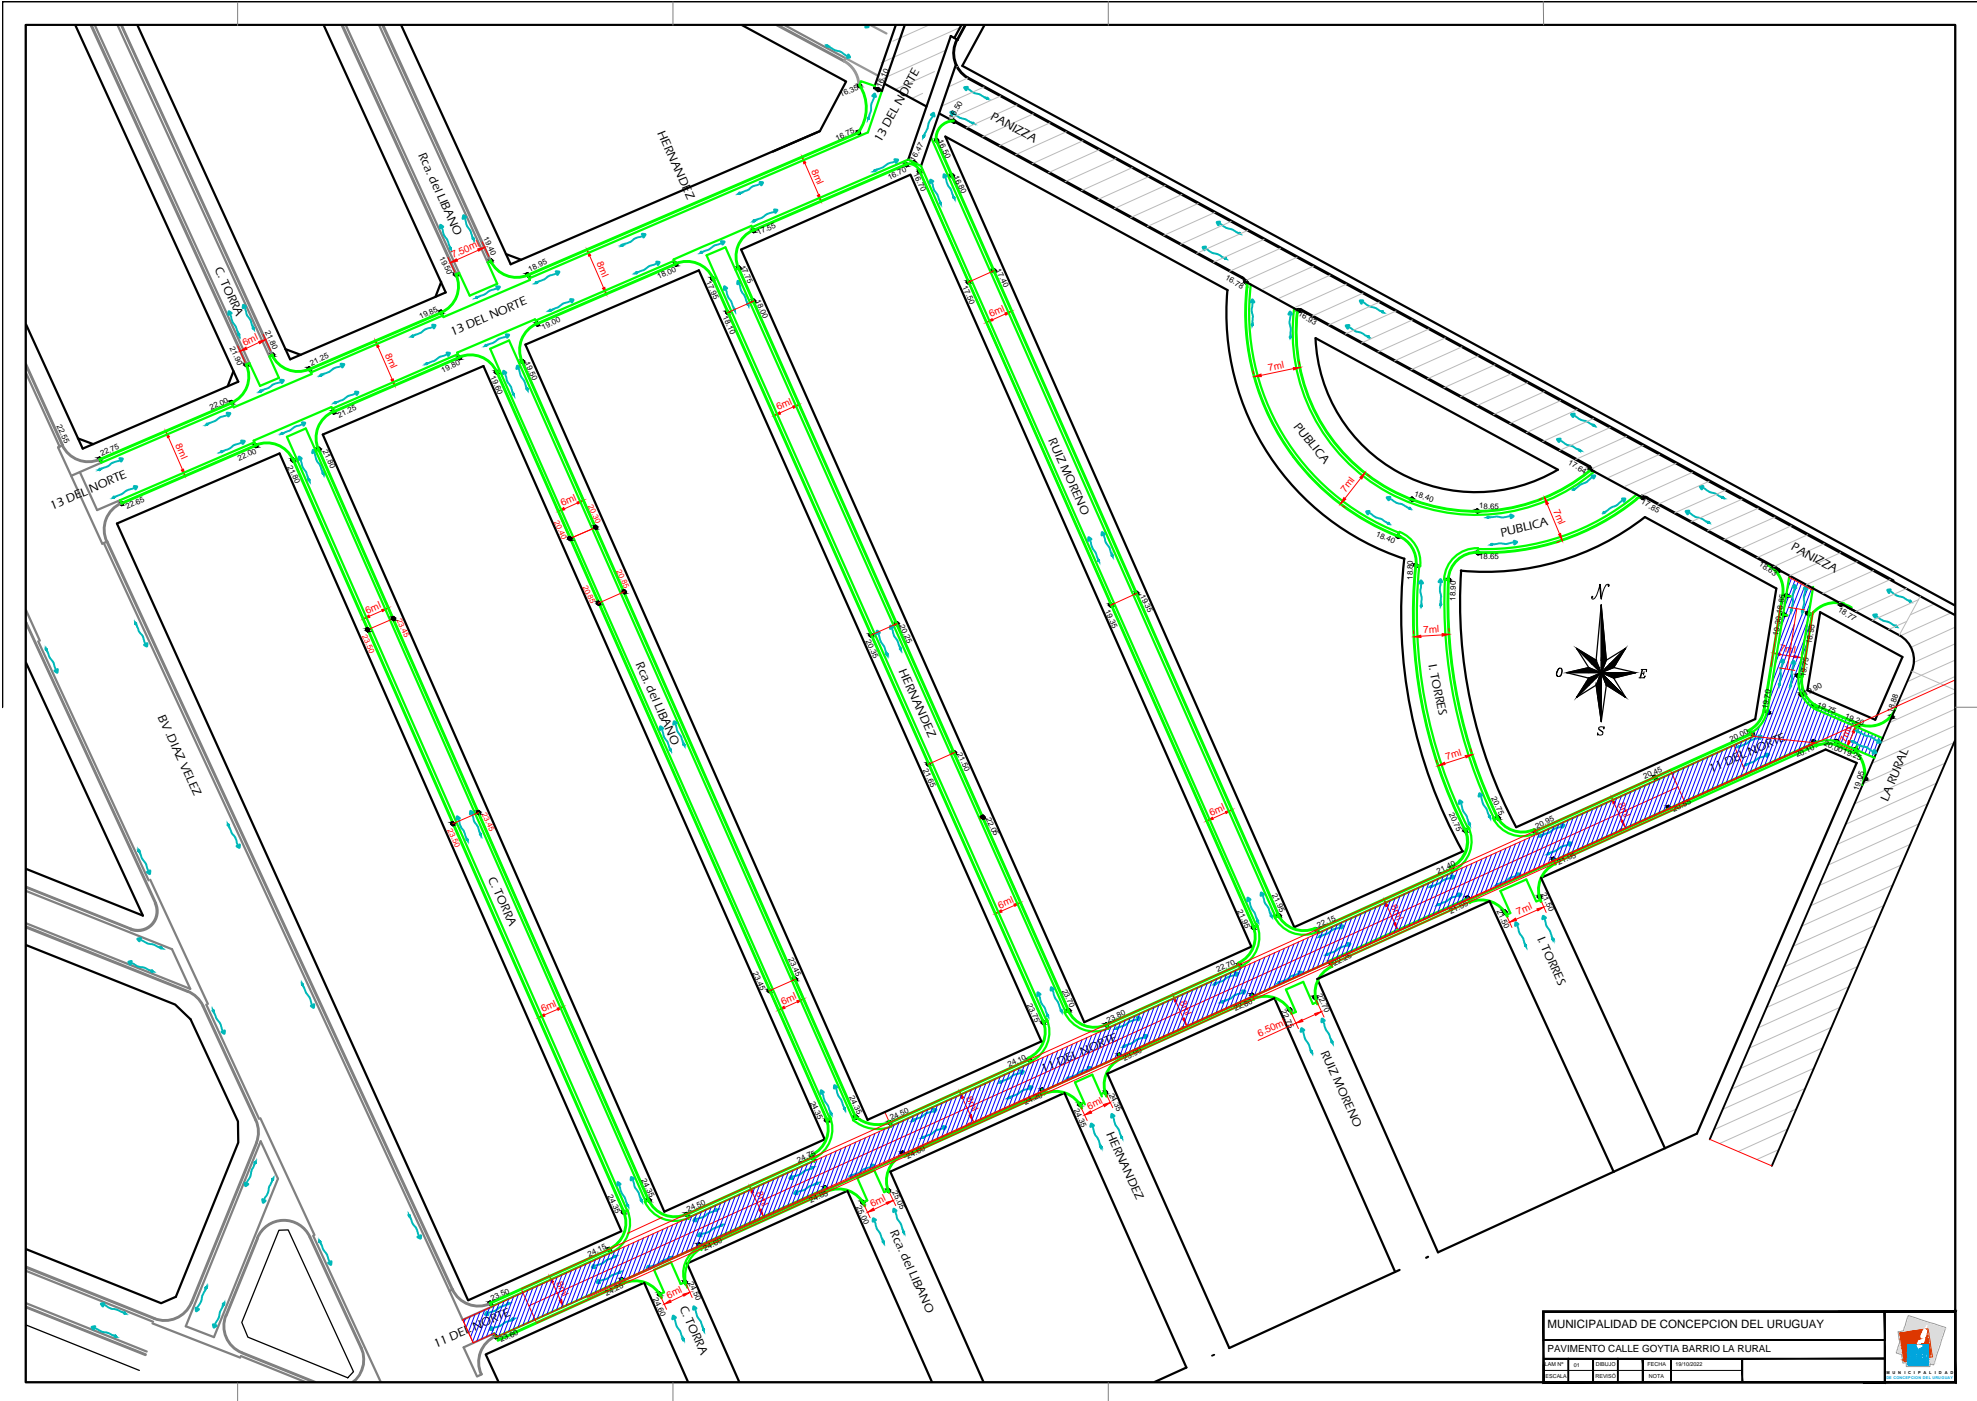

MUNICIPALIDAD DE CONCEPCION DEL URUGUAY			
PAVIMENTO CALLE GOYTIA BARRIO LA RURAL			
PROYECTO	01	DESENHO	FECHA
ESCALA	REVISAO	NOTA	18/10/2022

