


## CORTE


Adoquines: x 1.00m2:  
adoquines cant 53

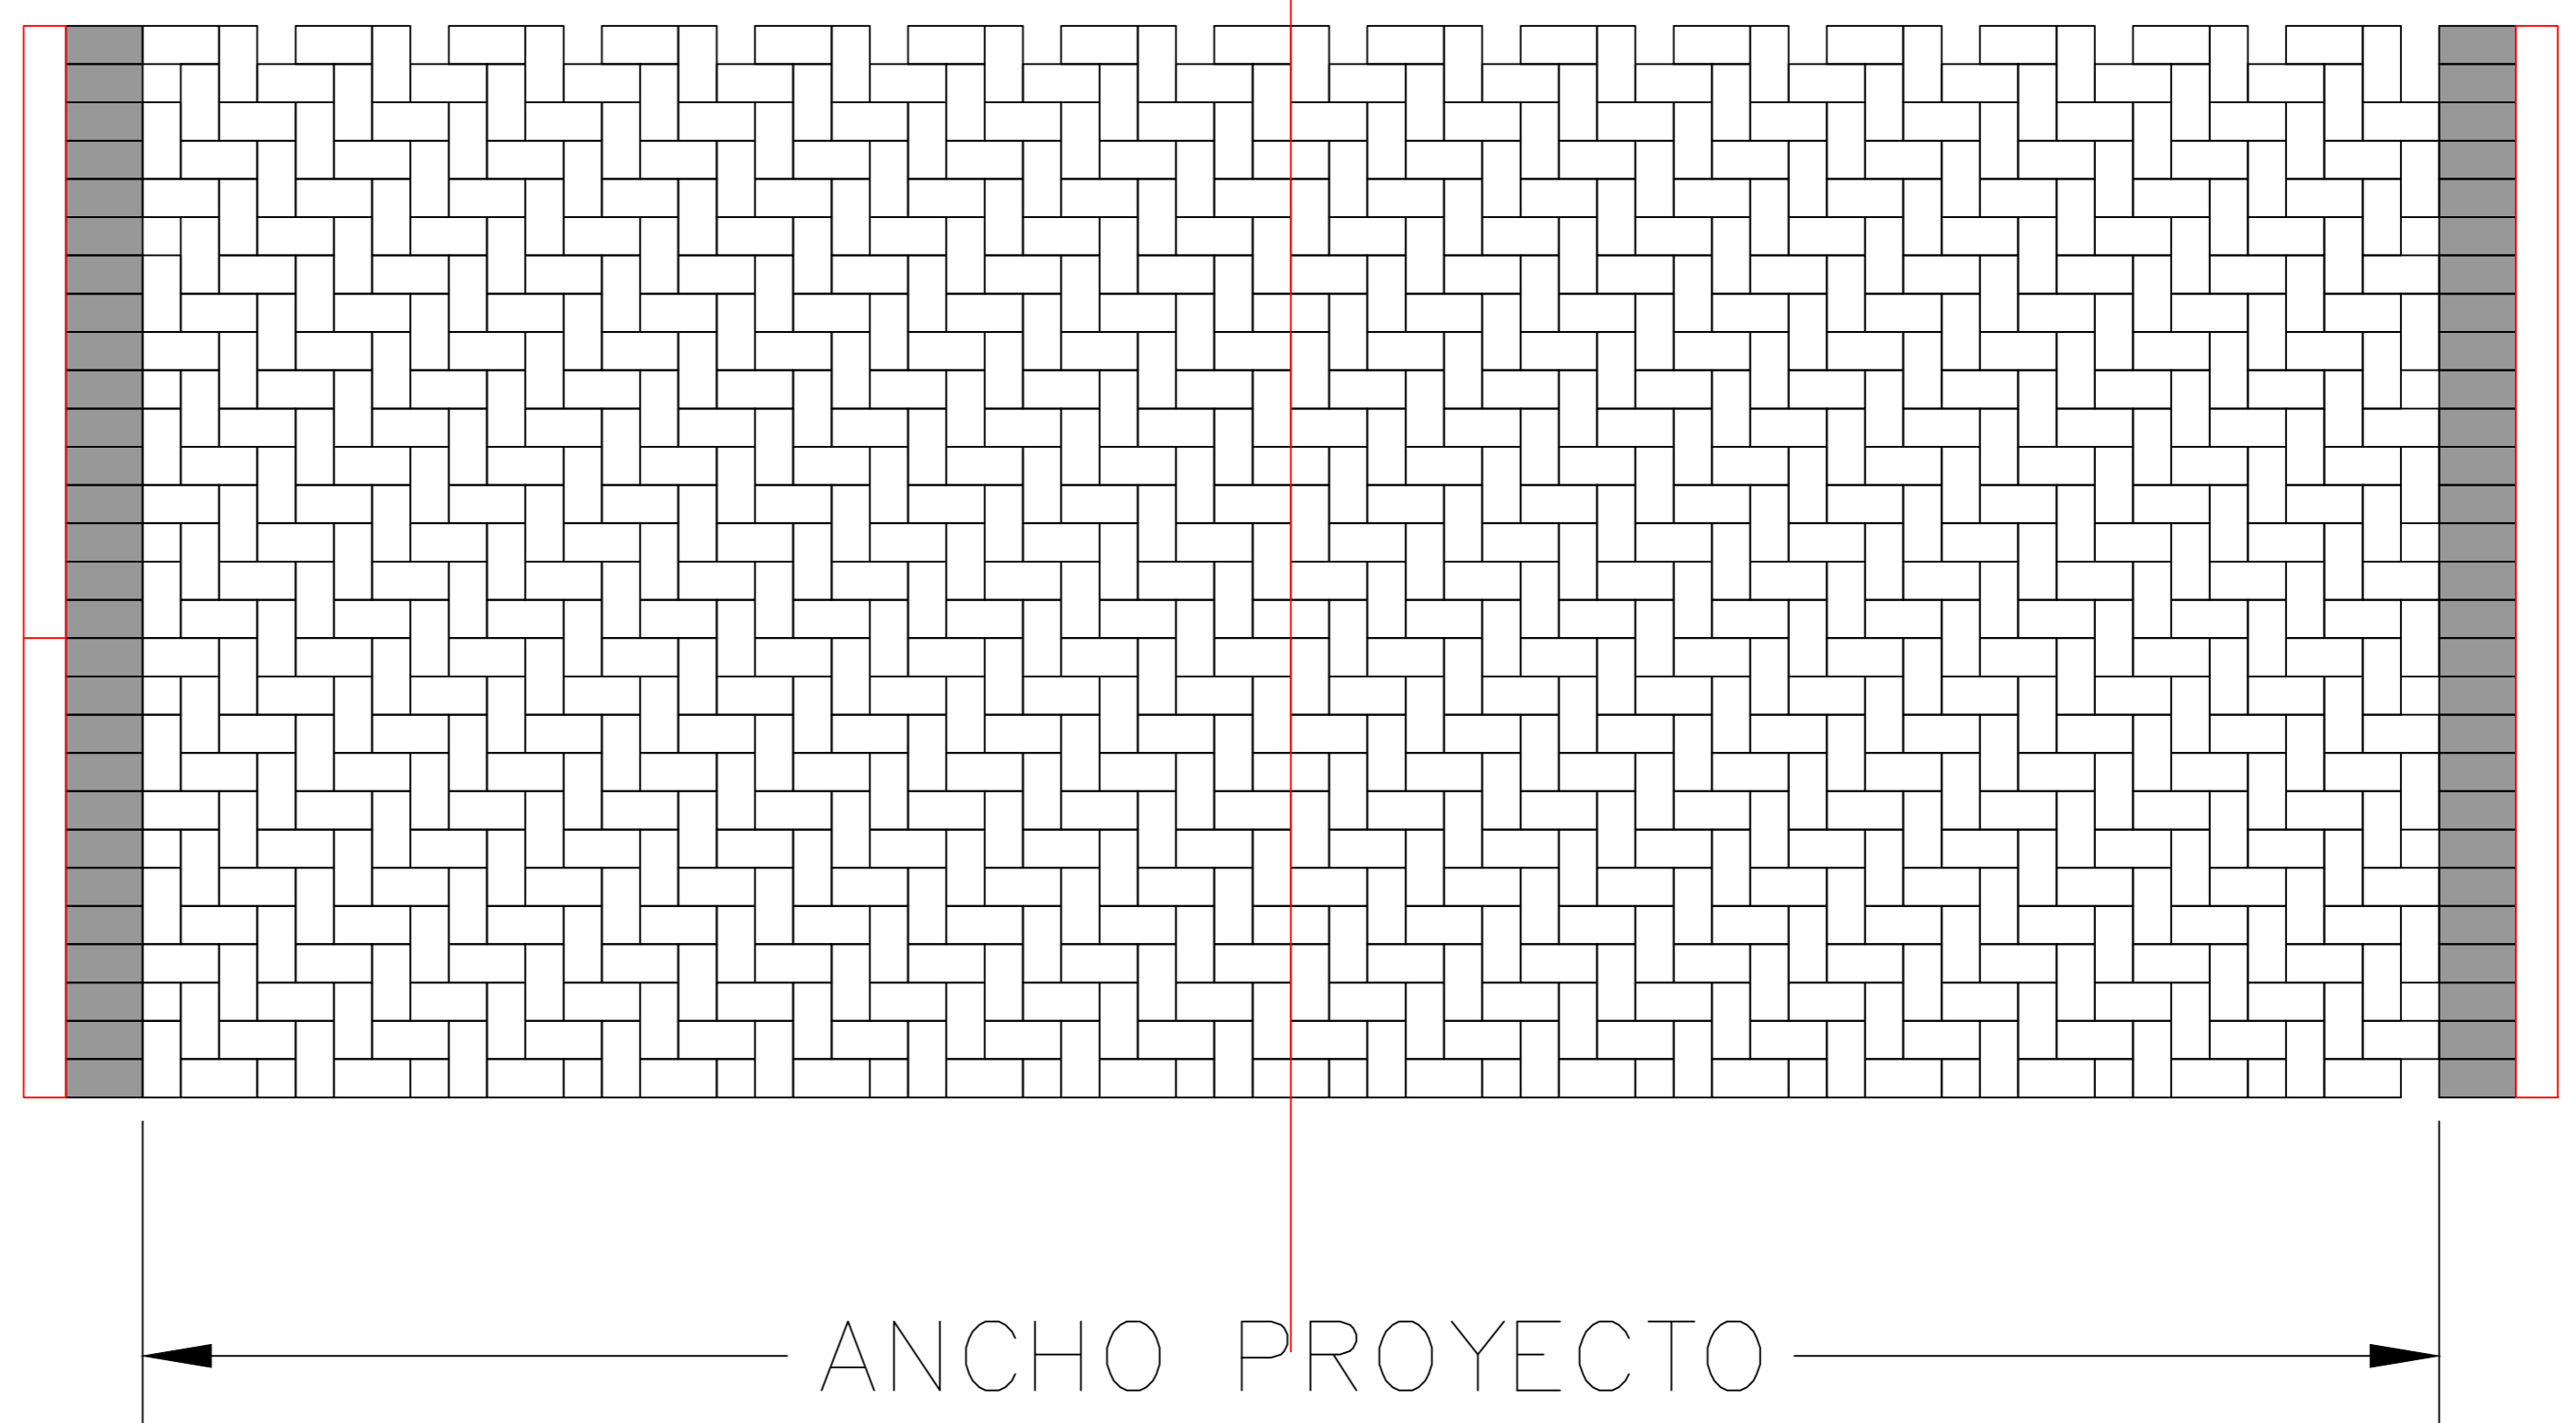

### DETALLE PERFIL TRANSVERSAL

LAM N°	01	DIBUJO	S.G.C.	FECHA	AGOSTO 2021
ESCALA	1:10	REVISÓ	H.G.M.	NOTAS	

X:\logos\DPTO OBRAS PUBLICAS 3.jpg

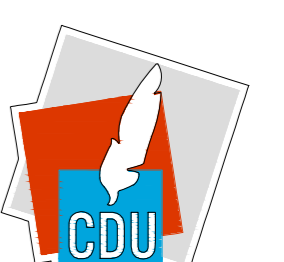

MUNICIPALIDAD  
DE CONCEPCION DEL URUGUAY