


POLO DE INNOVACIÓN TECNOLÓGICA, LA NUBE
 PLANTA ARQUITECTURA PRIMERA ETAPA

LAM N°	01	DIBUJO	A.A.F.	FECHA	MAYO 2022
ESCALA	S/E	REVISÓ	H.G.M.	NOTAS	

CDU



Calle Maipú

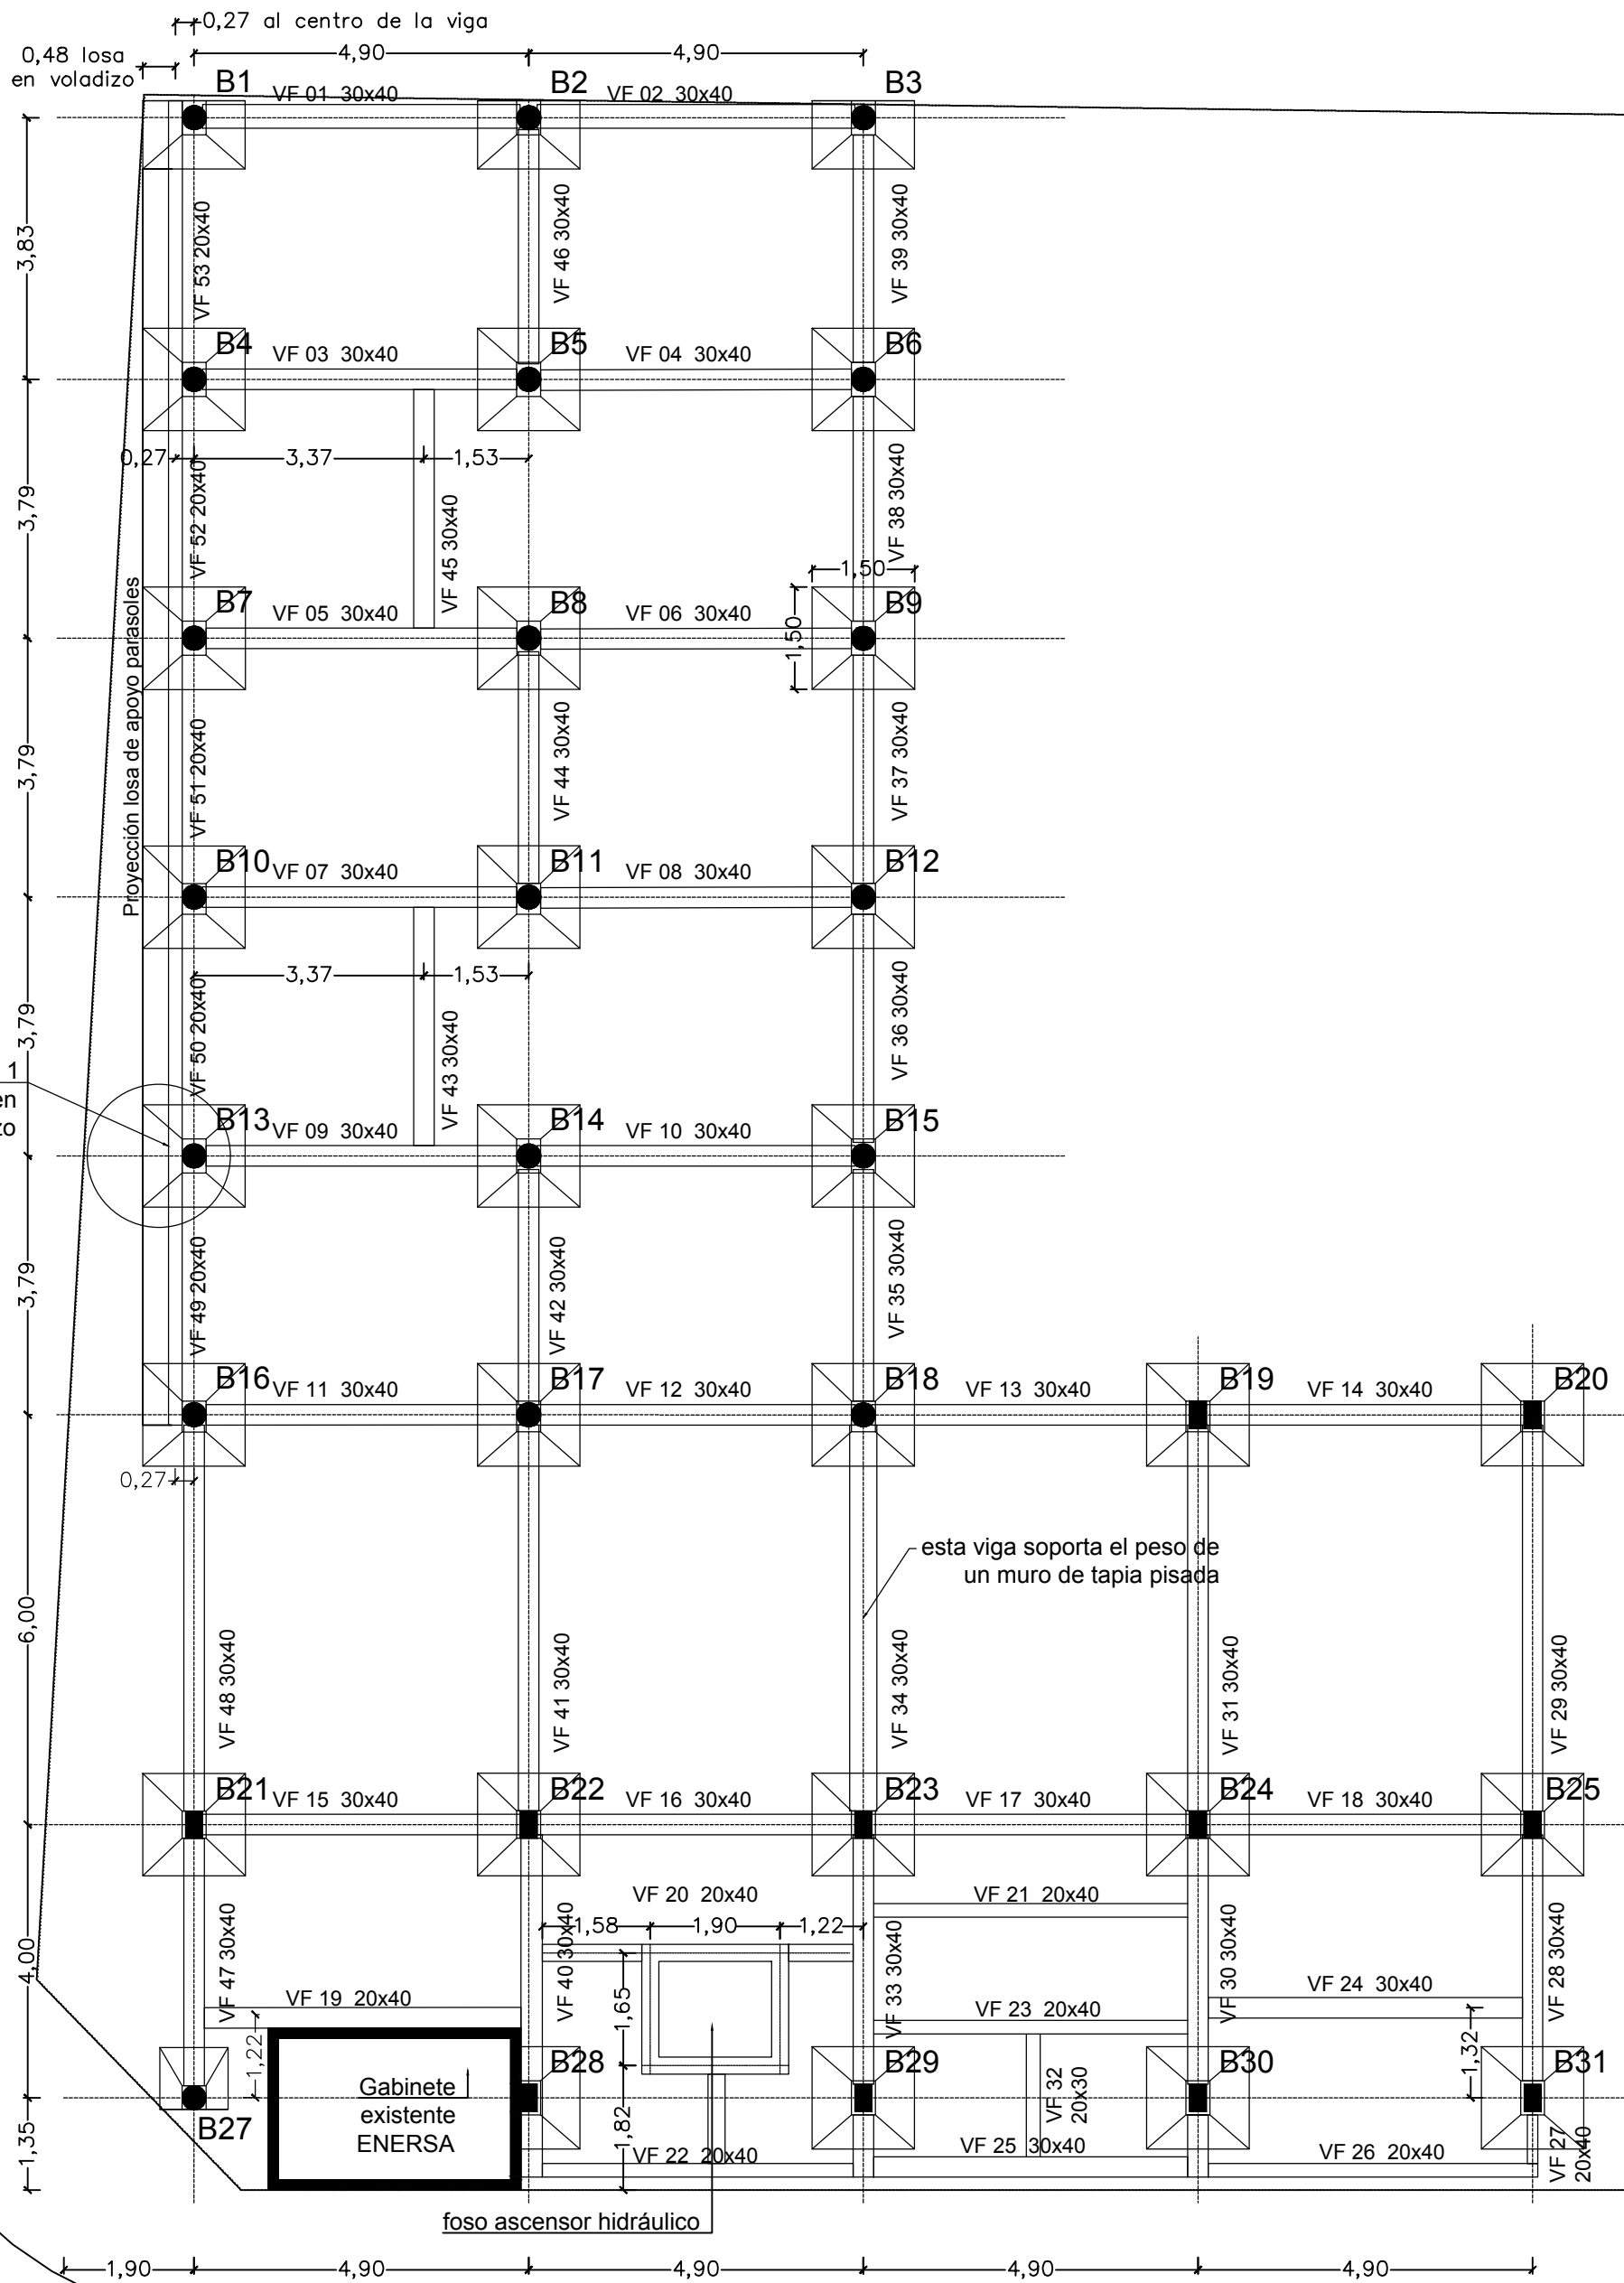

Calle Posadas

NOTA: ELEMENTOS ESTRUCTURALES PREDIMENSIONADOS, SUJETO A MODIFICACIONES SEGUN CALCULO ESTRUCTURAL Y ESTUDIO DE SUELO A CARGO DE LA CONTRATISTA

POLO DE INNOVACIÓN TECNOLÓGICA, LA NUBE


PLANO FUNDACIONES DE H°A°

LAM N°	02	DIBUJO	A.A.F.	FECHA	MAYO 2022
ESCALA	1:100	REVISÓ	H.G.M.	NOTAS	

CDU



Calle Maipú

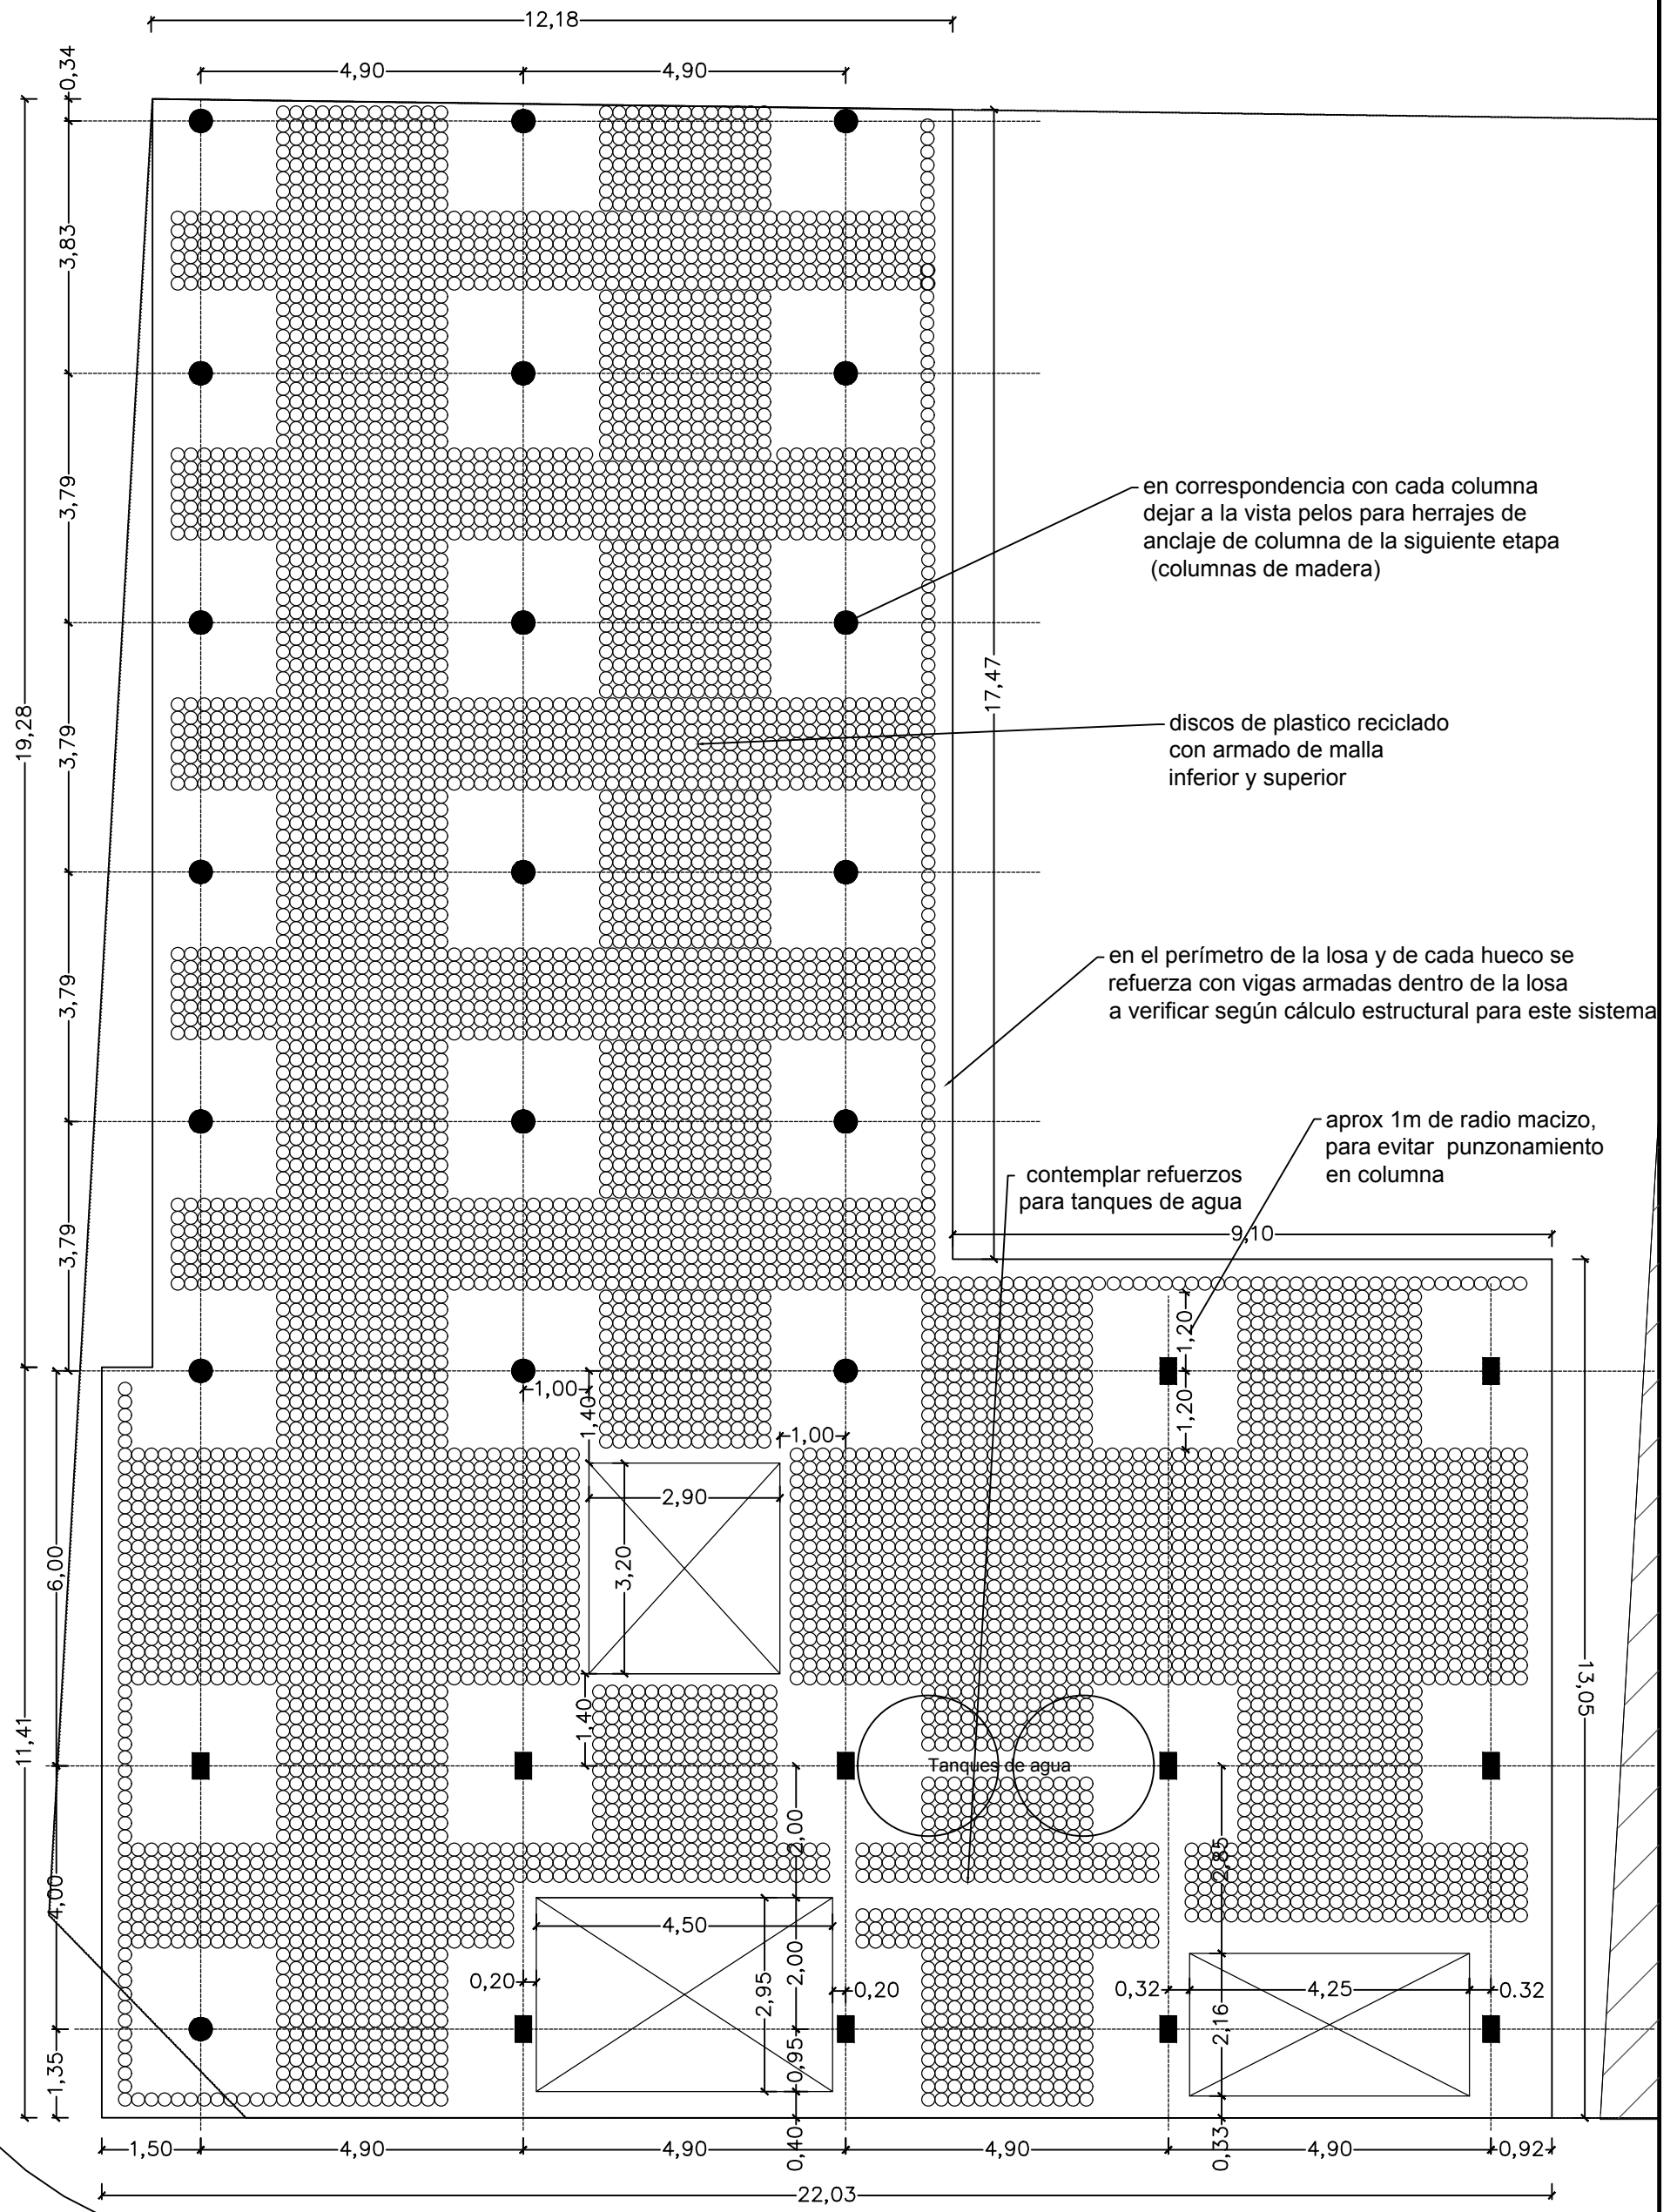

Calle Posadas


NOTA: ELEMENTOS ESTRUCTURALES PREDIMENSIONADOS, SUJETO A MODIFICACIONES SEGUN CALCULO ESTRUCTURAL Y ESTUDIO DE SUELO A CARGO DE LA CONTRATISTA

POLO DE INNOVACIÓN TECNOLÓGICA, LA NUBE
 PLANO LOSA SOBRE PLANTA BAJA

LAM N°	03	DIBUJO	A.A.F.	FECHA	MAYO 2022
ESCALA	1:100	REVISO	H.G.M.	NOTAS	

CDU



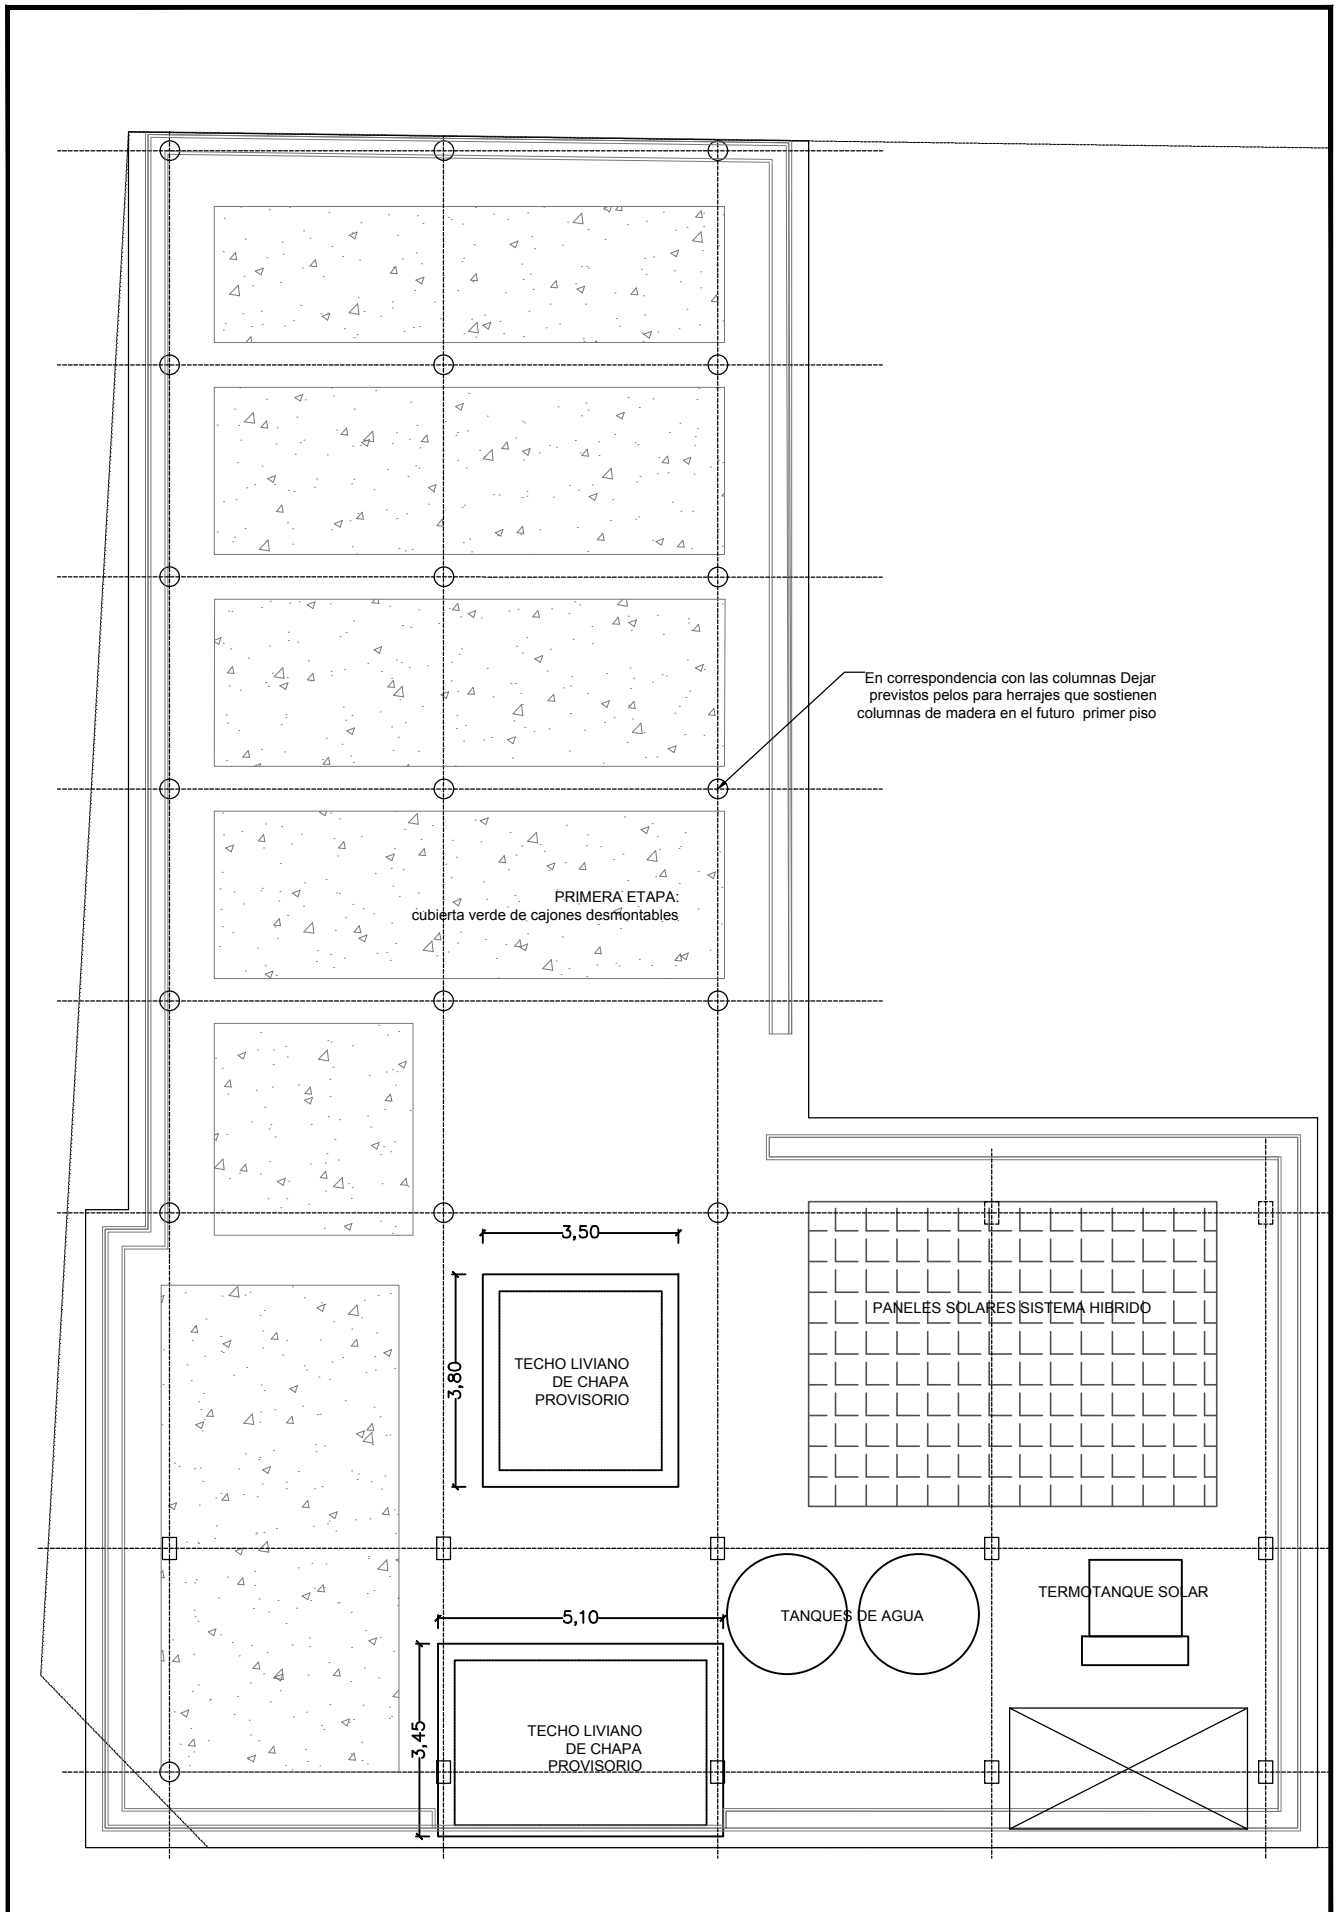

POLO DE INNOVACIÓN TECNOLÓGICA, LA NUBE

PLANTA DE TECHOS ETAPA 1


LAM N°	04	DIBUJO	A.A.F.	FECHA	FEBRERO 2022
ESCALA	1:100	REVISÓ	H.G.M.	NOTAS	

CDU



MUNICIPALIDAD DE CONCEPCIÓN DEL URUGUAY

Calle Maipú

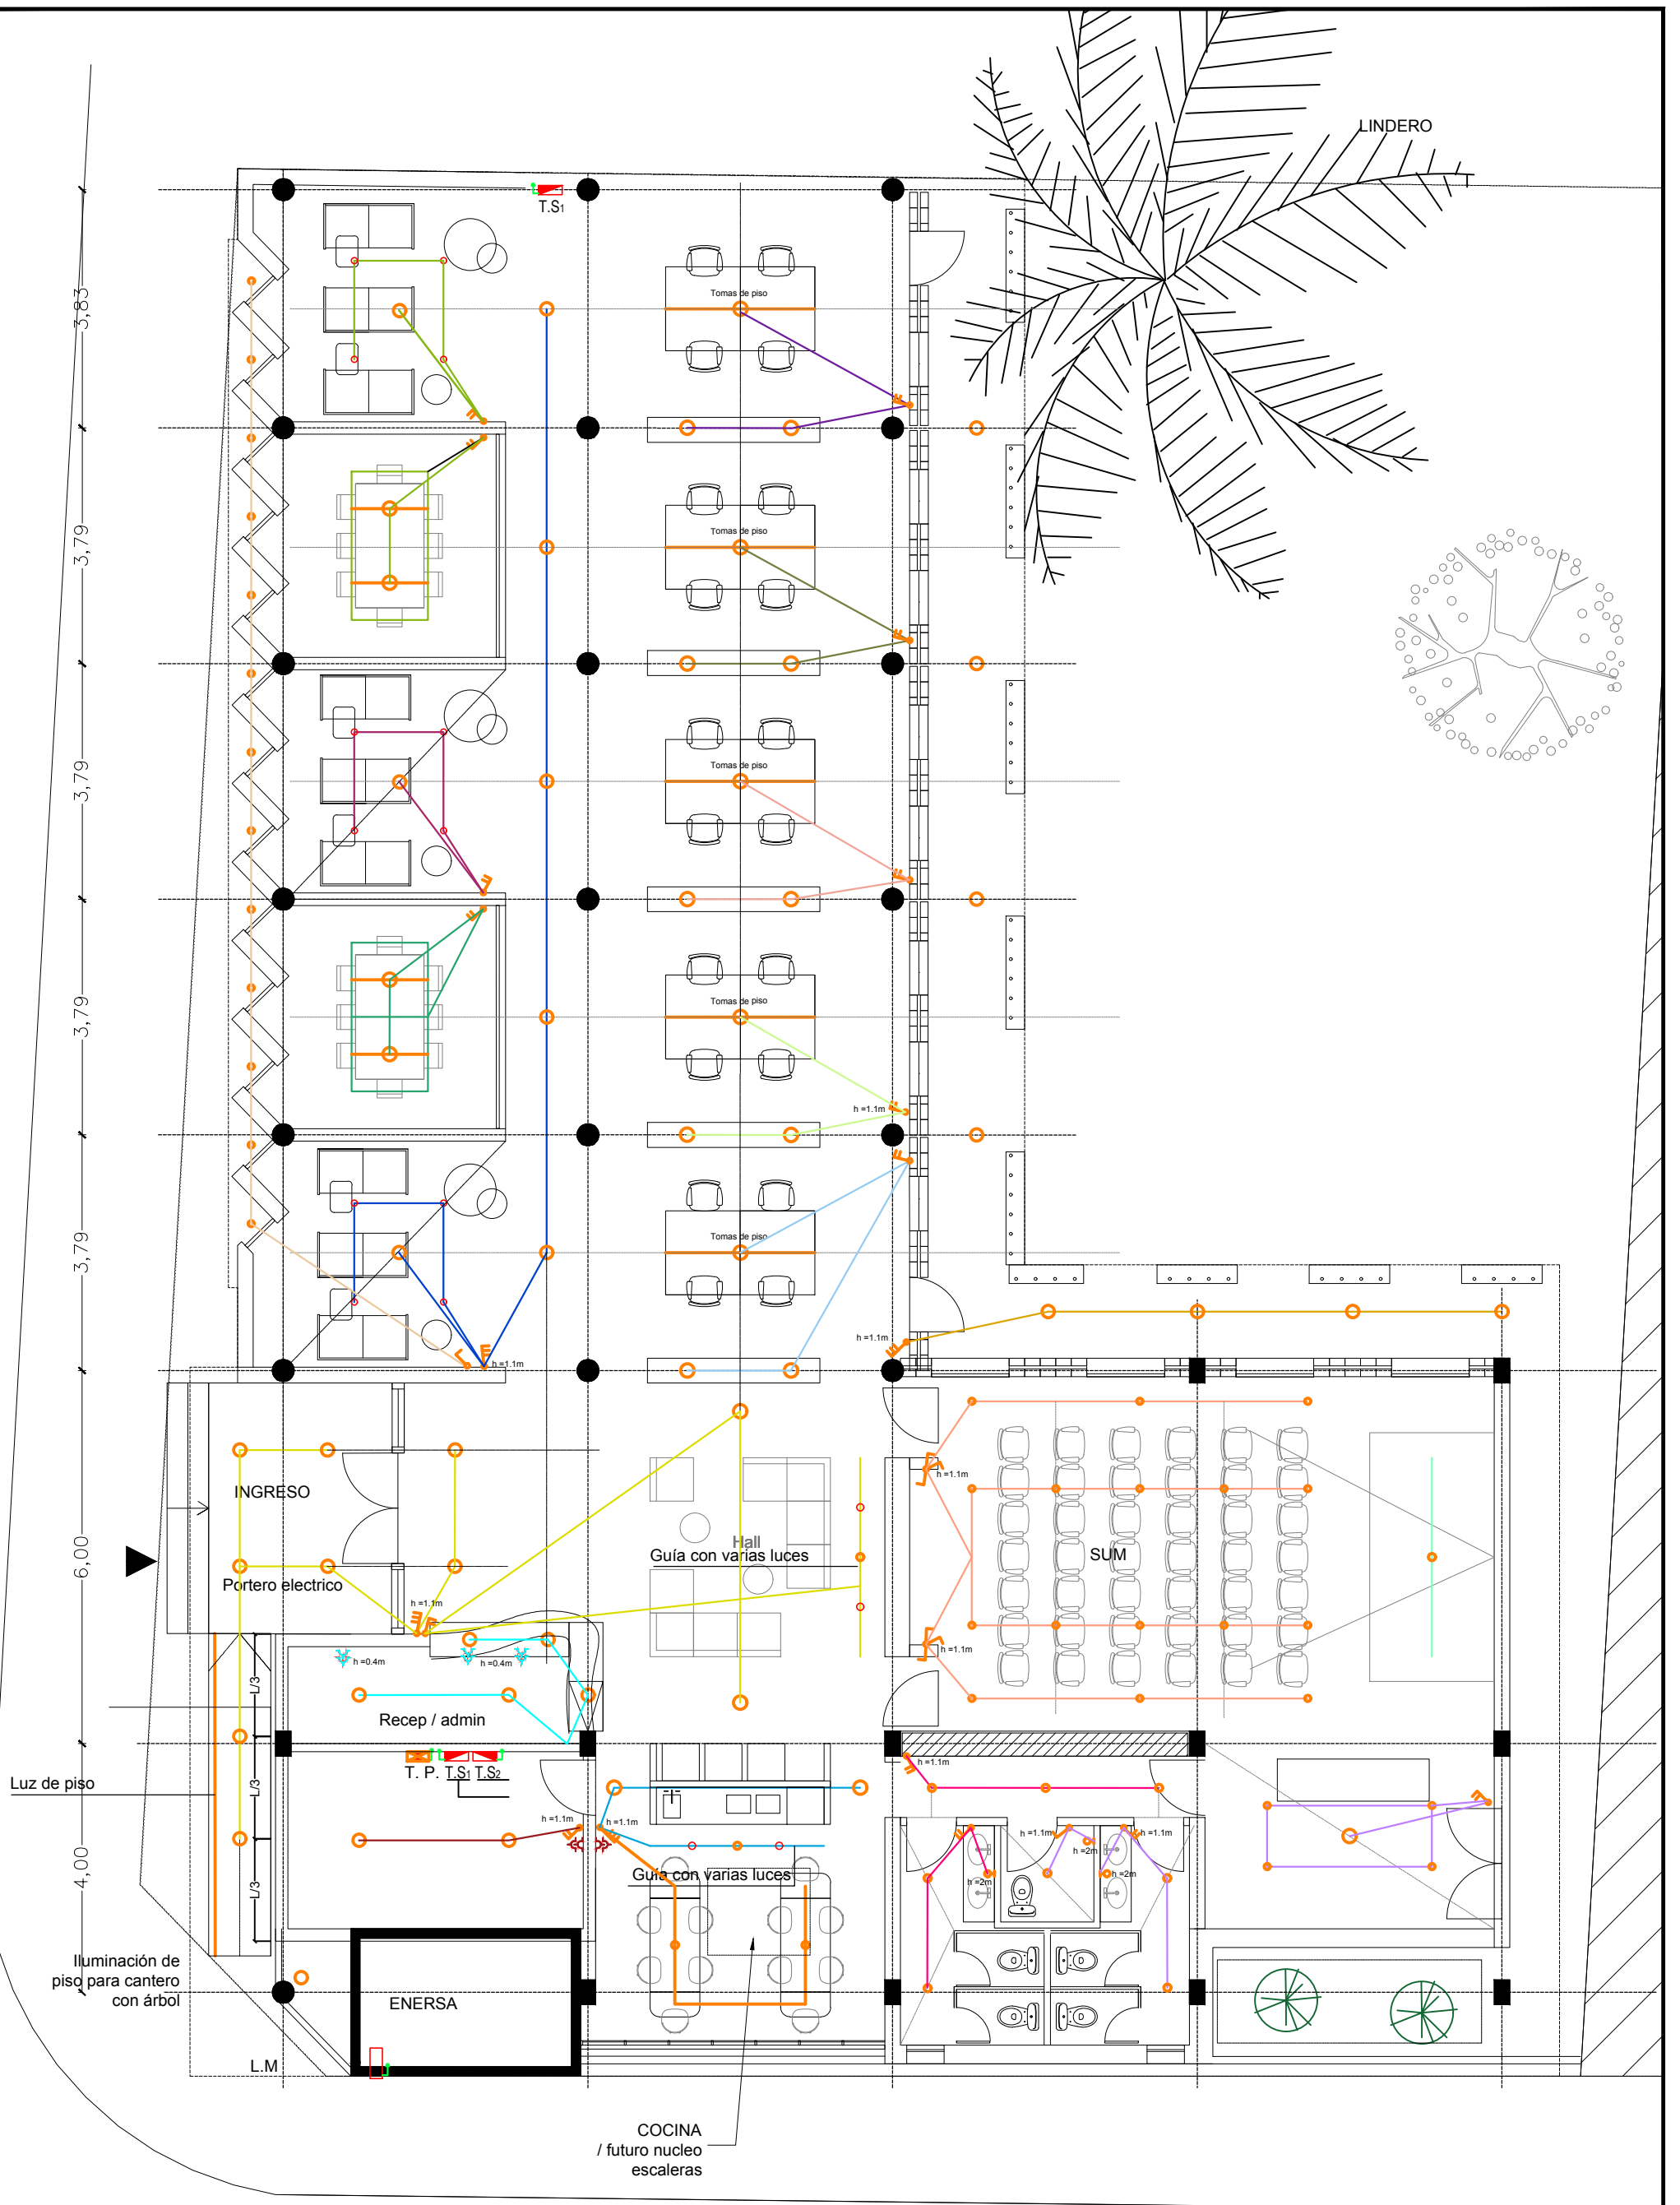


REFERENCIAS
 ○ BOCA CENTRO.

POLO DE INNOVACIÓN TECNOLÓGICA, LA NUBE
 PLANO UBICACIÓN DE LAS BOCAS DE ELECTRICIDAD EN LOSA

LAM N°	05	DIBUJO	A.A.F.	FECHA	MAYO 2022
ESCALA	S/E	REVISÓ	H.G.M.	NOTAS	

CDU



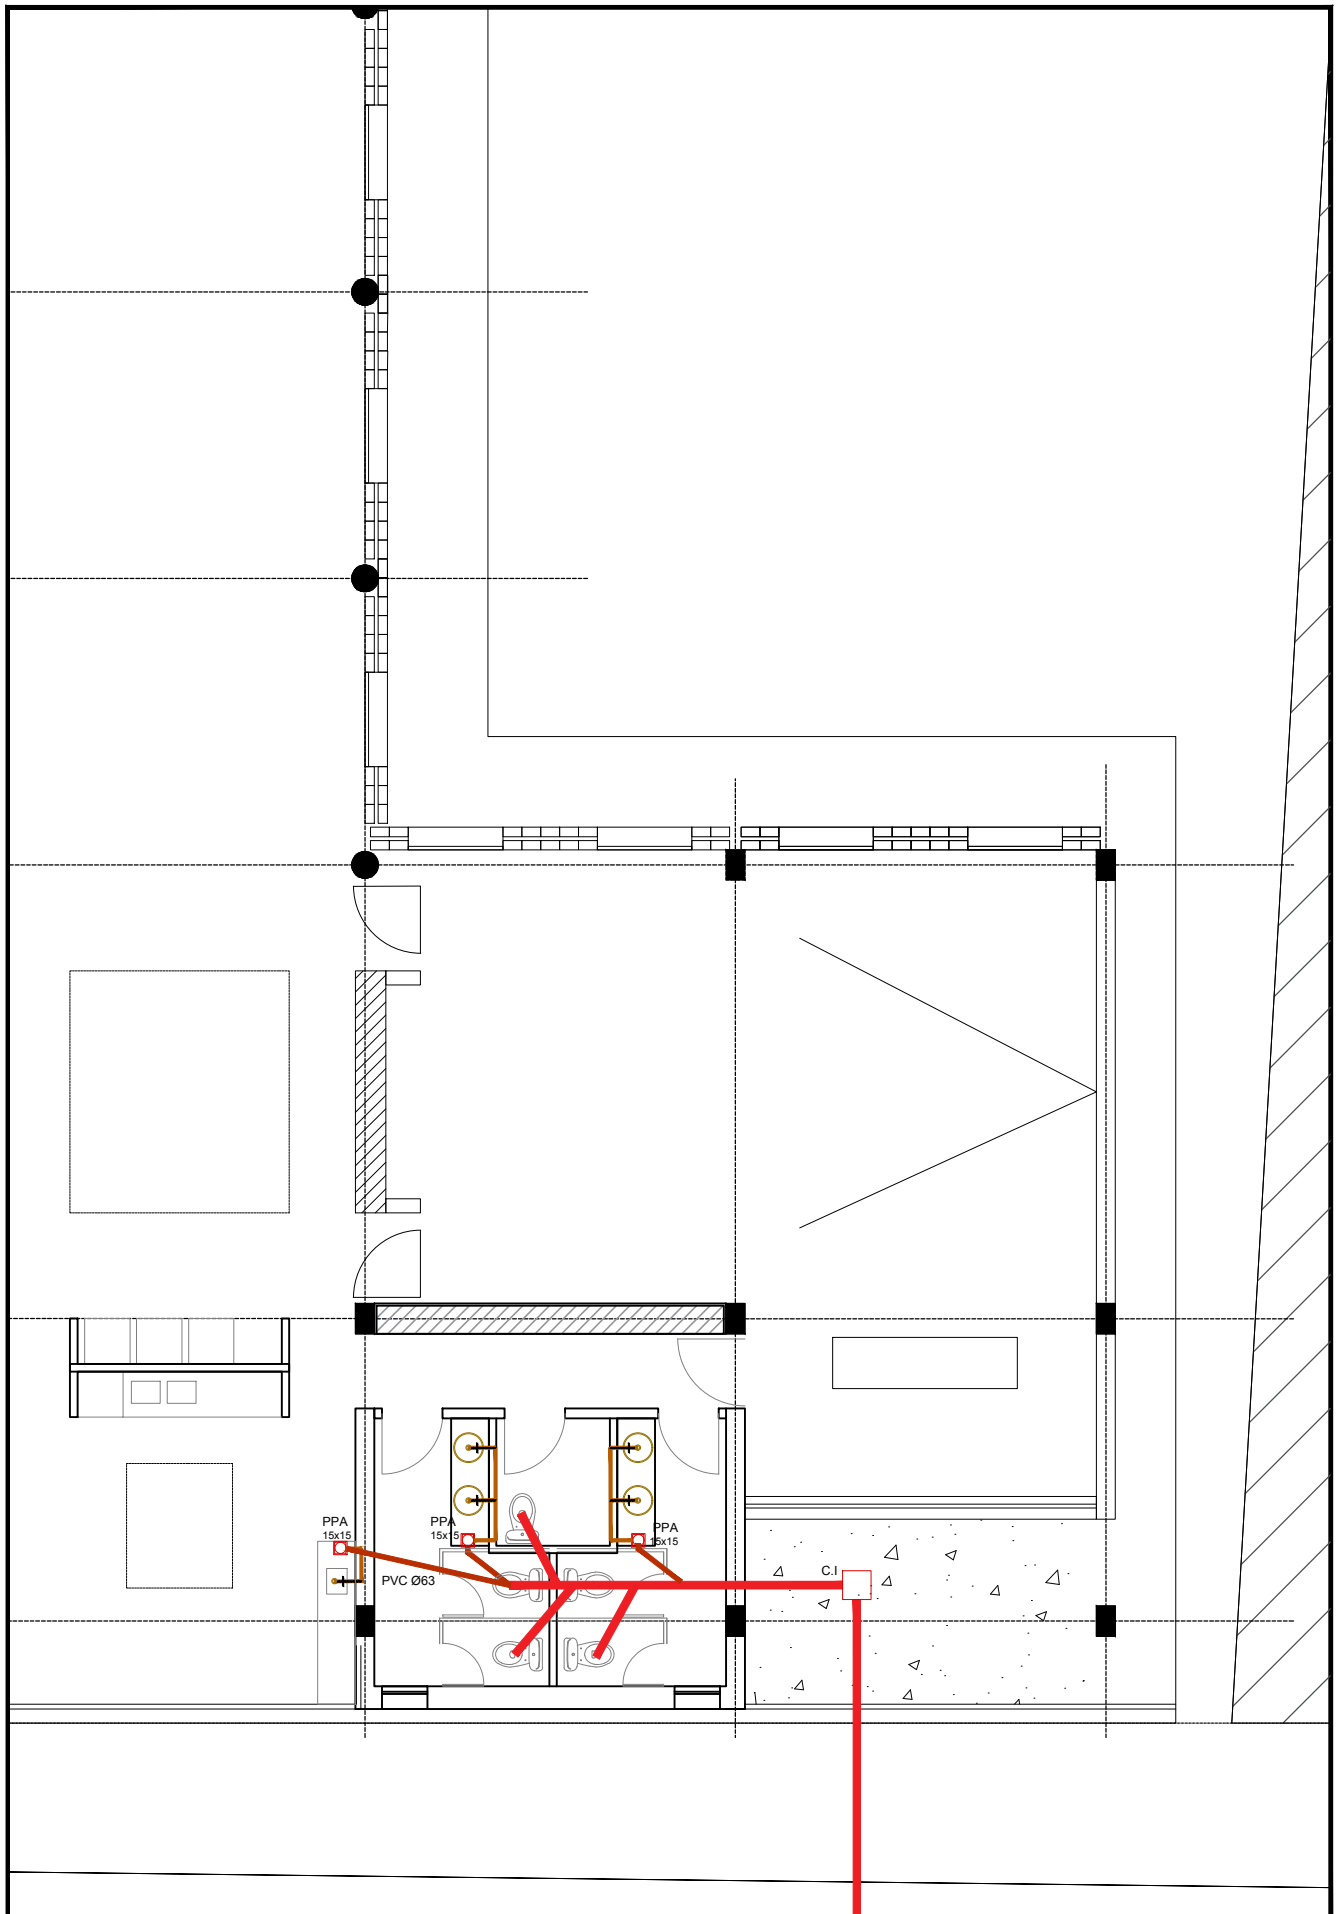


POLO DE INNOVACIÓN TECNOLÓGICA, LA NUBE

PLANO PREVISIÓN DE INSTALACIONES SANITARIAS


LAM N°	06	DIBUJO	A.A.F.	FECHA	FEBRERO 2022
ESCALA	1:100	REVISÓ	H.G.M.	NOTAS	

CDU



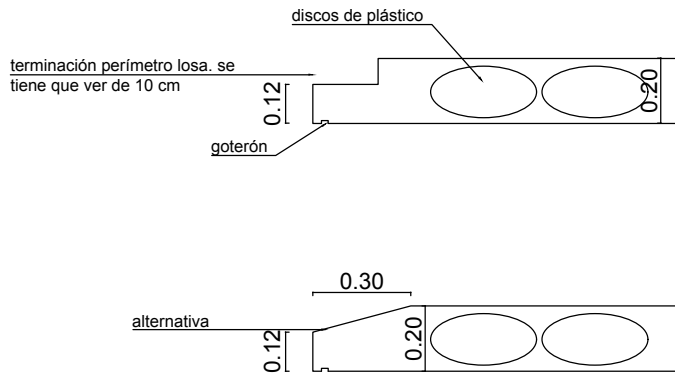

Detalle 3 terminación en el perímetro de la losa, alternativas

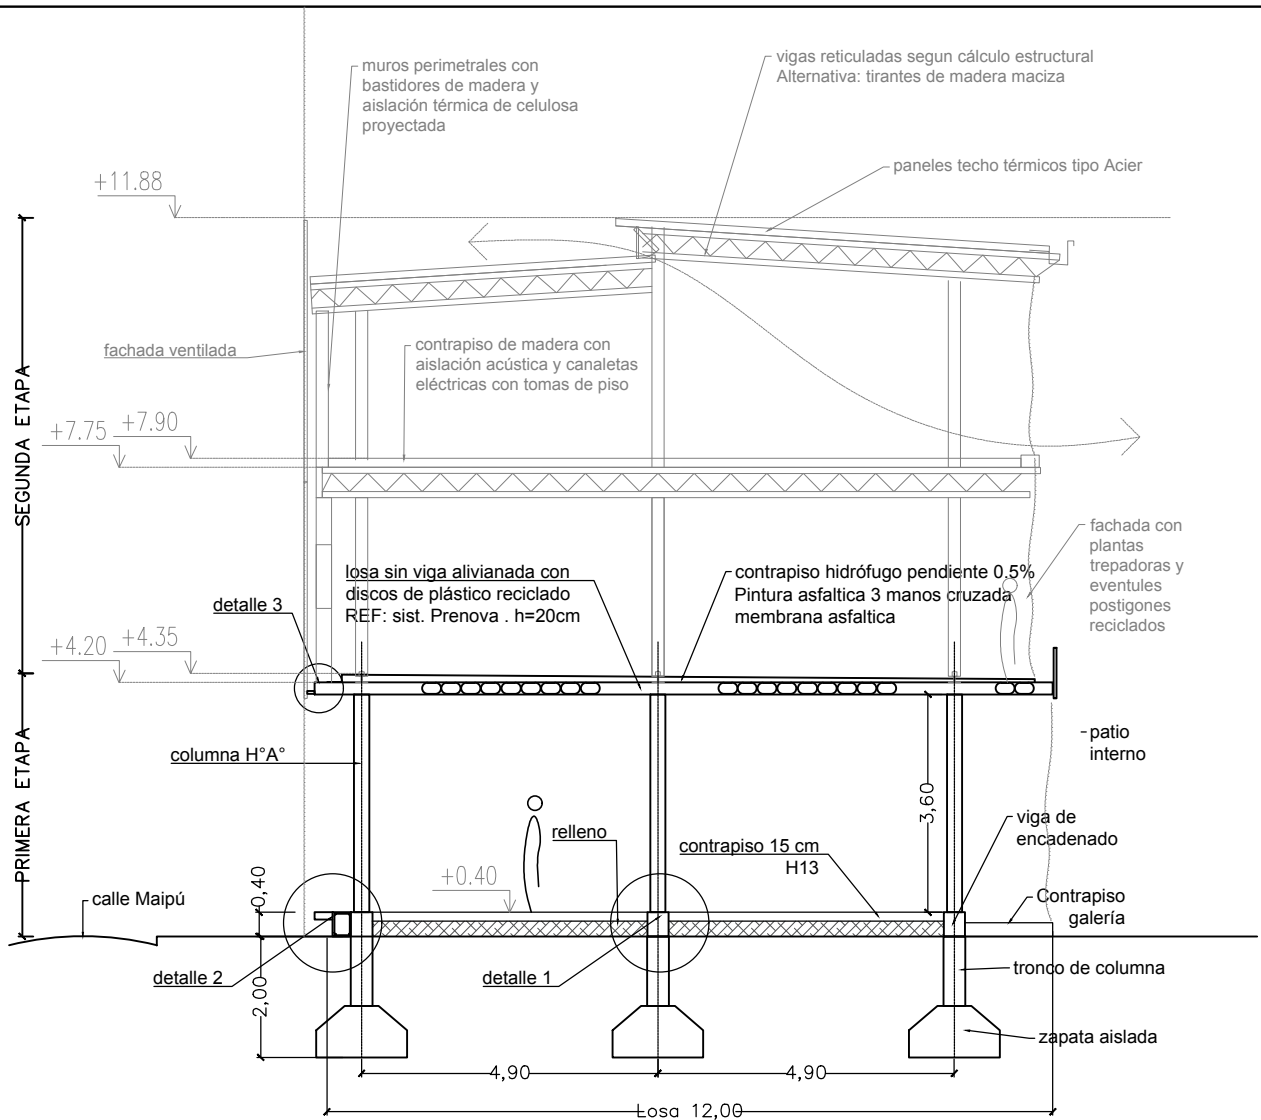

NOTA: ELEMENTOS ESTRUCTURALES PREDIMENSIONADOS, SUJETO A MODIFICACIONES SEGUN CALCULO ESTRUCTURAL Y ESTUDIO DE SUELO A CARGO DE LA CONTRATISTA.

Para el cálculo se deberá tener en cuenta las siguientes etapas que serán dos pisos superiores con de estructura de madera


POLO DE INNOVACIÓN TECNOLÓGICA, LA NUBE

DETALLES ESTRUCTURALES


LAM N°	07	DIBUJO	A.A.F.	FECHA	MAYO 2022
ESCALA	S/E	REVISÓ	H.G.M.	NOTAS	

CDU




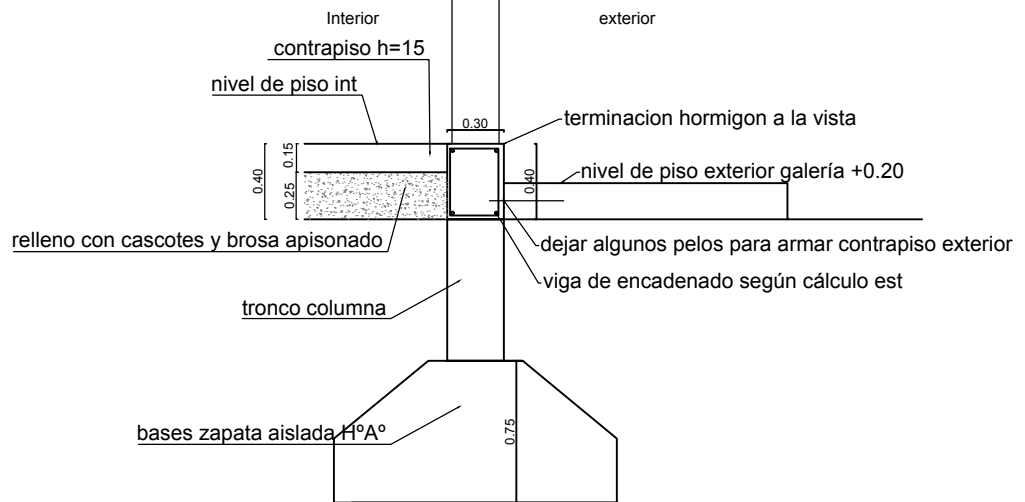

Detalle 3 fundación y sobrecimiento fachada₅₀ este (hacia patio interno)

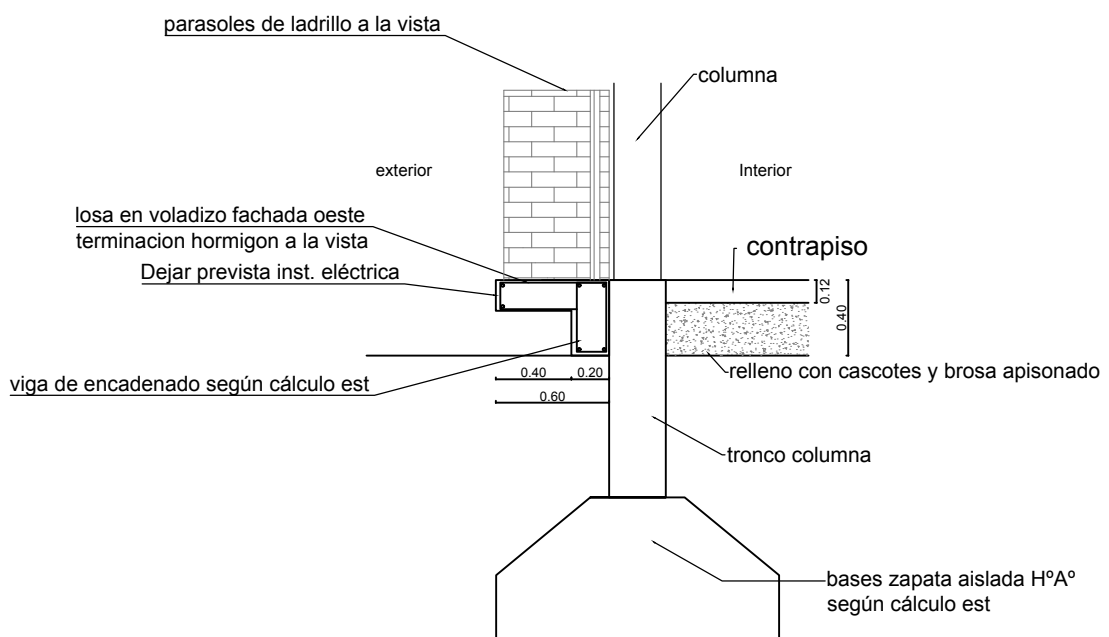

Detalle 2 fundación y sobrecimiento fachada Oeste (Sobre calle Maipú)

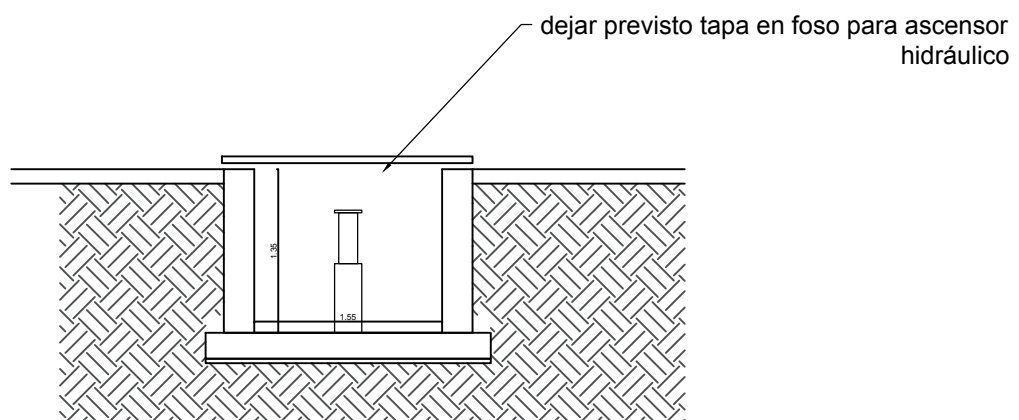

Detalle foso ascensor

POLO DE INNOVACIÓN TECNOLÓGICA, LA NUBE

DETALLES ESTRUCTURALES

LAM N°	08	DIBUJO	A.A.F.	FECHA	MAYO 2022
ESCALA	S/E	REVISÓ	H.G.M.	NOTAS	

CDU

