

OBRA: PAVIMENTO Y OBRAS COMPLEMENTARIAS VILLA LAS LOMAS SUR  
 UBICACIÓN: MUNICIPALIDAD DE CONCEPCIÓN DEL URUGUAY, ENTRE RÍOS  
 FECHA: 27 DE MARZO 2023

COMPUTO METRICO



| RUBRO | ITEM   | DESIGNACIÓN DE LAS OBRAS  | UNI.       | CANTIDAD |        |      | CANTIDADES          |                 |
|-------|--|---|------------|----------|--------|------|---------------------|-----------------|
|       |  |   |            | A        | B      | C    | PARCIAL             | TOTAL           |
| 1     | <b>RUBRO: TAREAS PRELIMINARES</b>                          |   |            |          |        |      |                     |                 |
|       | 1.1  | INHABILITACIÓN DE ALCANTARILLAS                                 | Ud.Computo | Área     |        | Alto | Cantidad ejemplares | <b>1,00</b>     |
|       |  |   |            | Long     | Ancho  |      |                     |                 |
|       |  | Alcantarilla - Calle Colectora entre Feliz Pereyra y Convección | U          | -        | -      | -    | 1,00                |                 |
|       | 1.2  | DEMOLICIÓN  | Ud.Computo | Área     |        | Alto | Cantidad ejemplares | <b>4,00</b>     |
|       |  |   |            | Long     | Ancho  |      |                     |                 |
|       |  | Alcantarilla - Calle 33 del Oeste y Alberdi                     | U          | -        | -      | -    | 1,00                |                 |
|       |  | Badenes - Calle Convección y Bv. Gonzáles                       | U          | -        | -      | -    | 1,00                |                 |
|       |  | Alcantarilla - Colectora y Felix Pereyra                        | U          | -        | -      | -    | 1,00                |                 |
|       |  | Alcantarilla - Colectora y 34 del Oeste                         | U          | -        | -      | -    | 1,00                |                 |
|       | 1.3  | CARTEL DE OBRA REGLAMENTARIO                                    | Ud.Computo | Área     |        | Alto | Cantidad ejemplares | <b>1,00</b>     |
|       |  |   |            | Long     | Ancho  |      |                     |                 |
|       |  | Cartel de obra  | U          | -        | -      | -    | 1,00                |                 |
| 2     | <b>RUBRO: LAGUNAS DE RETENCIÓN Y OBRAS COMPLEMENTARIAS</b> |   |            |          |        |      |                     |                 |
|       | 2.1  | EXCAVACIÓN MECÁNICA INCLUIDO TRANSPORTE                         | Ud.Computo | Área     |        | Alto | Cantidad ejemplares | <b>1.912,27</b> |
|       |  |   |            | Long     | Ancho  |      |                     |                 |
|       |  | Laguna - Entre Calles Felix Pereyra y Pública                   | m3         | 50,00    | 12,00  | 1,20 | 1,00                |                 |
|       |  | Laguna - Entre Calles Felix Pereyra y Convección                | m3         | 80,00    | 12,00  | 1,20 | 1,00                |                 |
|       |  | Excavación para tubos corrugados                                | m3         | 45,25    | 1,00   | 0,89 | 1,00                |                 |
|       | 2.2  | HORMIGÓN DE LIMPIEZA  | Ud.Computo | Área     |        | Alto | Cantidad ejemplares | <b>1,48</b>     |
|       |  |   |            | Long     | Ancho  |      |                     |                 |
|       |  | Hormigón de limpieza - H4 - Esp. 0,10 m                         | m2         |          | 1,48   | -    | 1,00                |                 |
|       | 2.3  | CABEZALES DE HORMIGÓN ARMADO                                    | Ud.Computo | Área     |        | Alto | Cantidad ejemplares | <b>29,28</b>    |
|       |  |   |            | Long     | Ancho  |      |                     |                 |
|       |  | Losa de hormigón armado - Cabezal - Esp. 0,15 m                 | m2         |          | 2,00   | -    | 4,00                |                 |
|       |  | Tabique de hormigón armado - Cabezal - Esp. 0,15 m              | m2         |          | 5,32   | -    | 4,00                |                 |
|       | 2.4  | CUBA DE DISTRIBUCIÓN  |            | Área     |        | Alto | Cantidad ejemplares | <b>252,54</b>   |
|       |  |   |            | Long     | Ancho  |      |                     |                 |
|       |  | Losa de hormigón armado - Cabezal                               | m2         | 18,30    | 13,80  | -    | 1,00                |                 |
|       | 2.5  | CÁMARAS DE SALIDA   | Ud.Computo | Área     |        | Alto | Cantidad ejemplares | <b>144,76</b>   |
|       |  |   |            | Long     | Ancho  |      |                     |                 |
|       |  | Losa de hormigón armado - Cabezal - Esp. 0,15 m                 | m2         | 28,90    | 1,20   | -    | 2,00                |                 |
|       |  | Tabique de hormigón armado - Cabezal - Esp. 0,15 m              | m2         |          | 37,70  | -    | 2,00                |                 |
|       | 2.6  | ALCANTARILLAS - TUBOS DE INTERCONEXIÓN                          | Ud.Computo | Área     |        | Alto | Cantidad ejemplares | <b>150,18</b>   |
|       |  |   |            | Long     | Ancho  |      |                     |                 |
|       |  | Tubos de hormigón - Diámetro 800 mm                             | m          | 150,18   | -      | -    | 1,00                |                 |
|       | 2.7  | TAPADO, CALCE Y COMPACTACIÓN                                    | Ud.Computo | Área     |        | Alto | Cantidad ejemplares | <b>150,18</b>   |
|       |  |   |            | Long     | Ancho  |      |                     |                 |
|       |  | Tapado, calce y compactación                                    | m          | 150,18   | -      | -    | 1,00                |                 |
|       | 2.8  | REJA METÁLCA  | Ud.Computo | Área     |        | Alto | Cantidad ejemplares | <b>2,00</b>     |
|       |  |   |            | Long     | Ancho  |      |                     |                 |
|       |  | Rejas de perfilera metálica                                     | U          | -        | -      | -    | 2,00                |                 |
|       | 2.9  | BARANDA METÁLICA  | Ud.Computo | Área     |        | Alto | Cantidad ejemplares | <b>130,00</b>   |
|       |  |   |            | Long     | Ancho  |      |                     |                 |
|       |  | Barando de perfiles galvanizados                                | m          | 130,00   | -      | -    | 1,00                |                 |
| 3     | <b>RUBRO: PAVIMENTO DE HORMIGÓN SIMPLE Y ARMADO</b>        |   |            |          |        |      |                     |                 |
|       | 3.1  | APERTURA DE CAJA INCLUIDO TRANSPORTE                            | Ud.Computo | Área     |        | Alto | Cantidad ejemplares | <b>3.393,18</b> |
|       |  |   |            | Long     | Ancho  |      |                     |                 |
|       |  | Calle 9 de Julio entre 33 del Oeste Sur Bis y 34 del Oeste Sur  | m3         | 44,85    | 6,30   | 1,06 | 1,00                |                 |
|       |  | Calle 34 del Oeste Sur entre 9 de Julio y Alberdi               | m3         | 137,30   | 6,30   | 0,80 | 1,00                |                 |
|       |  | Badén Calle Alberdi y 34 del Oeste Sur                          | m3         |          | 97,80  | 0,93 | 1,00                |                 |
|       |  | Boca Calle San Martín y 34 del Oeste Sur                        | m3         |          | 53,65  | 0,80 | 1,00                |                 |
|       |  | Calle 33 del Oeste Sur Bis entre 9 de Julio y Alberdi           | m3         | 132,55   | 6,30   | 0,84 | 1,00                |                 |
|       |  | Boca Calle 34 del Oeste Sur y 9 de Julio                        | m3         |          | 168,20 | 0,93 | 1,00                |                 |
|       |  | Boca Calle 33 del Oeste Sur Bis y 9 de Julio                    | m3         |          | 219,50 | 1,02 | 1,00                |                 |
|       |  | Calle 34 del Oeste Sur entre 9 de julio y Gonzalez              | m3         | 59,40    | 6,30   | 1,08 | 1,00                |                 |
|       |  | Boca Calle Convención y Gonzalez                                | m3         |          | 234,00 | 1,23 | 1,00                |                 |
|       |  | Calle 34 del Oeste Sur entre Gonzalez y Lisandro de la Torre    | m3         | 45,50    | 6,30   | 0,82 | 1,00                |                 |
|       |  | Boca Calle Convención y Lisandro de la Torre                    | m3         |          | 234,00 | 0,70 | 1,00                |                 |
|       |  | Calle 34 del Oeste Sur entre Lisandro de la Torre y Colectora   | m3         | 43,10    | 6,30   | 0,20 | 1,00                |                 |
|       |  | Boca Calle 34 del Oeste Sur y Colectora                         | m3         |          | 255,60 | 0,16 | 1,00                |                 |
|       | 3.2  | PREPARACION DE SUBRASANTE                                       | Ud.Computo | Área     |        | Alto | Cantidad ejemplares | <b>593,74</b>   |
|       |  |   |            | Long     | Ancho  |      |                     |                 |
|       |  | Calle 9 de Julio entre 33 del Oeste Sur Bis y 34 del Oeste Sur  | m3         | 44,85    | 6,30   | 0,15 | 1,00                |                 |
|       |  | Calle 34 del Oeste Sur entre 9 de Julio y Alberdi               | m3         | 137,30   | 6,30   | 0,15 | 1,00                |                 |
|       |  | Badén Calle Alberdi y 34 del Oeste Sur                          | m3         |          | 97,80  | 0,15 | 1,00                |                 |
|       |  | Boca Calle San Martín y 34 del Oeste Sur                        | m3         |          | 53,65  | 0,15 | 1,00                |                 |
|       |  | Calle 33 del Oeste Sur Bis entre 9 de Julio y Alberdi           | m3         | 132,55   | 6,30   | 0,15 | 1,00                |                 |
|       |  | Boca Calle 34 del Oeste Sur y 9 de Julio                        | m3         |          | 168,20 | 0,15 | 1,00                |                 |
|       |  | Boca Calle 33 del Oeste Sur Bis y 9 de Julio                    | m3         |          | 219,50 | 0,15 | 1,00                |                 |
|       |  | Calle 34 del Oeste Sur entre 9 de julio y Gonzalez              | m3         | 59,40    | 6,30   | 0,15 | 1,00                |                 |
|       |  | Boca Calle Convención y Gonzalez                                | m3         |          | 234,00 | 0,15 | 1,00                |                 |
|       |  | Calle 34 del Oeste Sur entre Gonzalez y Lisandro de la Torre    | m3         | 45,50    | 6,30   | 0,15 | 1,00                |                 |
|       |  | Boca Calle Convención y Lisandro de la Torre                    | m3         |          | 234,00 | 0,15 | 1,00                |                 |
|       |  | Calle 34 del Oeste Sur entre Lisandro de la Torre y Colectora   | m3         | 43,10    | 6,30   | 0,15 | 1,00                |                 |
|       |  | Boca Calle 34 del Oeste Sur y Colectora                         | m3         |          | 255,60 | 0,15 | 1,00                |                 |

OBRA: PAVIMENTO Y OBRAS COMPLEMENTARIAS VILLA LAS LOMAS SUR  
 UBICACIÓN: MUNICIPALIDAD DE CONCEPCIÓN DEL URUGUAY, ENTRE RÍOS  
 FECHA: 27 DE MARZO 2023



| COMPUTO METRICO |      |  |            |          |       |      |                     |                 |  |
|-----------------|------|--|------------|----------|-------|------|---------------------|-----------------|--|
| RUBRO           | ITEM | DESIGNACIÓN DE LAS OBRAS                                       | UNI.       | CANTIDAD |       |      | CANTIDADES          |                 |  |
|                 |      |  |            | A        | B     | C    | PARCIAL             | TOTAL           |  |
|                 | 3.3  | BASE DE SUELO CALCAREO   | Ud.Computo | Área     |       | Alto | Cantidad ejemplares | <b>835,55</b>   |  |
|                 |      |  |            | Long     | Ancho |      |                     |                 |  |
|                 |      | Calle 9 de Julio entre 33 del Oeste Sur Bis y 34 del Oeste Sur | m3         | 44,85    | 6,30  | 0,20 | 1,00                |                 |  |
|                 |      | Calle 34 del Oeste Sur entre 9 de Julio y Alberdi              | m3         | 137,30   | 6,30  | 0,20 | 1,00                |                 |  |
|                 |      | Badén Calle Alberdi y 34 del Oeste Sur                         | m3         | 97,80    |       | 0,20 | 1,00                |                 |  |
|                 |      | Boca Calle San Martín y 34 del Oeste Sur                       | m3         | 53,65    |       | 0,20 | 1,00                |                 |  |
|                 |      | Calle 33 del Oeste Sur Bis entre 9 de Julio y Alberdi          | m3         | 132,55   | 6,30  | 0,20 | 1,00                |                 |  |
|                 |      | Boca Calle 34 del Oeste Sur y 9 de Julio                       | m3         | 168,20   |       | 0,20 | 1,00                |                 |  |
|                 |      | Boca Calle 33 del Oeste Sur Bis y 9 de Julio                   | m3         | 219,50   |       | 0,20 | 1,00                |                 |  |
|                 |      | Calle 34 del Oeste Sur entre 9 de julio y Gonzalez             | m3         | 59,40    | 6,30  | 0,20 | 1,00                |                 |  |
|                 |      | Boca Calle Convención y Gonzalez                               | m3         | 234,00   |       | 0,20 | 1,00                |                 |  |
|                 |      | Calle 34 del Oeste Sur entre Gonzalez y Lisandro de la Torre   | m3         | 45,50    | 6,30  | 0,20 | 1,00                |                 |  |
|                 |      | Boca Calle Convención y Lisandro de la Torre                   | m3         | 234,00   |       | 0,20 | 1,00                |                 |  |
|                 |      | Calle 34 del Oeste Sur entre Lisandro de la Torre y Colectora  | m3         | 43,10    | 6,30  | 0,20 | 1,00                |                 |  |
|                 |      | Boca Calle 34 del Oeste Sur y Colectora                        | m3         | 255,60   |       | 0,20 | 1,00                |                 |  |
|                 | 3.4  | PAVIMENTO DE HORMIGON ARMADO CALIDAD H21 - 0,15 m              | Ud.Computo | Área     |       | Alto | Cantidad ejemplares | <b>4.177,76</b> |  |
|                 |      |  |            | Long     | Ancho |      |                     |                 |  |
|                 |      | Calle 9 de Julio entre 33 del Oeste Sur Bis y 34 del Oeste Sur | m2         | 44,85    | 6,30  | -    | 1,00                |                 |  |
|                 |      | Calle 34 del Oeste Sur entre 9 de Julio y Alberdi              | m2         | 137,30   | 6,30  | -    | 1,00                |                 |  |
|                 |      | Badén Calle Alberdi y 34 del Oeste Sur                         | m2         | 97,80    |       | -    | 1,00                |                 |  |
|                 |      | Boca Calle San Martín y 34 del Oeste Sur                       | m2         | 53,65    |       | -    | 1,00                |                 |  |
|                 |      | Calle 33 del Oeste Sur Bis entre 9 de Julio y Alberdi          | m2         | 132,55   | 6,30  | -    | 1,00                |                 |  |
|                 |      | Boca Calle 34 del Oeste Sur y 9 de Julio                       | m2         | 168,20   |       | -    | 1,00                |                 |  |
|                 |      | Boca Calle 33 del Oeste Sur Bis y 9 de Julio                   | m2         | 219,50   |       | -    | 1,00                |                 |  |
|                 |      | Calle 34 del Oeste Sur entre 9 de julio y Gonzalez             | m2         | 59,40    | 6,30  | -    | 1,00                |                 |  |
|                 |      | Boca Calle Convención y Gonzalez                               | m2         | 234,00   |       | -    | 1,00                |                 |  |
|                 |      | Calle 34 del Oeste Sur entre Gonzalez y Lisandro de la Torre   | m2         | 45,50    | 6,30  | -    | 1,00                |                 |  |
|                 |      | Boca Calle Convención y Lisandro de la Torre                   | m2         | 234,00   |       | -    | 1,00                |                 |  |
|                 |      | Boca Calle 34 del Oeste Sur y Colectora                        | m2         | 255,60   |       | -    | 1,00                |                 |  |
|                 |      | Calle 34 del Oeste Sur entre Lisandro de la Torre y Colectora  | m2         | 43,10    | 6,30  | -    | 1,00                |                 |  |
|                 | 3.5  | TABIQUE DE HORMIGÓN ARMADO - 0,45m x 0,15m                     | Ud.Computo | Área     |       | Alto | Cantidad ejemplares | <b>1.156,52</b> |  |
|                 |      |  |            | Long     | Ancho |      |                     |                 |  |
|                 |      | Calle 9 de Julio entre 33 del Oeste Sur Bis y 34 del Oeste Sur | m          | 44,85    | -     | -    | 2,00                |                 |  |
|                 |      | Calle 34 del Oeste Sur entre 9 de Julio y Alberdi              | m          | 137,30   | -     | -    | 2,00                |                 |  |
|                 |      | Badén Calle Alberdi y 34 del Oeste Sur                         | m          | 9,63     | -     | -    | 4,00                |                 |  |
|                 |      | Boca Calle San Martín y 34 del Oeste Sur                       | m          | 9,63     | -     | -    | 4,00                |                 |  |
|                 |      | Calle 33 del Oeste Sur Bis entre 9 de Julio y Alberdi          | m          | 132,55   | -     | -    | 2,00                |                 |  |
|                 |      | Boca Calle 34 del Oeste Sur y 9 de Julio                       | m          | 9,63     | -     | -    | 4,00                |                 |  |
|                 |      | Boca Calle 33 del Oeste Sur Bis y 9 de Julio                   | m          | 9,63     | -     | -    | 4,00                |                 |  |
|                 |      | Calle 34 del Oeste Sur entre 9 de julio y Gonzalez             | m          | 59,40    | -     | -    | 2,00                |                 |  |
|                 |      | Boca Calle Convención y Gonzalez                               | m          | 9,63     | -     | -    | 4,00                |                 |  |
|                 |      | Calle 34 del Oeste Sur entre Gonzalez y Lisandro de la Torre   | m          | 45,50    | -     | -    | 2,00                |                 |  |
|                 |      | Boca Calle Convención y Lisandro de la Torre                   | m          | 9,63     | -     | -    | 4,00                |                 |  |
|                 |      | Calle 34 del Oeste Sur entre Lisandro de la Torre y Colectora  | m          | 43,10    | -     | -    | 2,00                |                 |  |

| 4 RUBRO: CÁMARA Y CANAL DE DESAGUE PLUVIAL |     |                                       |            |       |       |      |                     |               |  |
|--|-----|---------------------------------------|------------|-------|-------|------|---------------------|---------------|--|
|  | 4.1 | APERTURA DE CAJA INCLUIDO TRANSPORTE  | Ud.Computo | Área  |       | Alto | Cantidad ejemplares | <b>291,82</b> |  |
|  |     |                                       |            | Long  | Ancho |      |                     |               |  |
|  |     | Cámara - Calle 33 del Oeste Sur       | m3         | 5,00  | 6,30  | 1,10 | 1,00                |               |  |
|  |     | Canal - Calle Alberdi                 | m3         | 15,70 | 6,30  | 2,60 | 1,00                |               |  |
|  | 4.2 | HORMIGÓN DE LIMPIEZA H4 - Esp. 0,10 m | Ud.Computo | Área  |       | Alto | Cantidad ejemplares | <b>130,41</b> |  |
|  |     |                                       |            | Long  | Ancho |      |                     |               |  |
|  |     | Cámara - Calle 33 del Oeste Sur       | m3         | 5,00  | 6,30  | -    | 1,00                |               |  |
|  |     | Canal - Calle Alberdi                 | m3         | 15,70 | 6,30  | -    | 1,00                |               |  |
|  | 4.3 | HORMIGÓN ARMADO                       | Ud.Computo | Área  |       | Alto | Cantidad ejemplares | <b>52,63</b>  |  |
|  |     |                                       |            | Long  | Ancho |      |                     |               |  |
|  |     | Losa de hormigón armado - Cámara      | m3         | 5,00  | 6,30  | 0,20 | 1,00                |               |  |
|  |     | Tabique de hormigón armado - Cámara   | m3         | 5,00  | 1,00  | 0,20 | 3,00                |               |  |
|  |     | Losa de hormigón armado - Canal       | m3         | 15,70 | 6,30  | 0,20 | 1,00                |               |  |
|  |     | Tabique de hormigón armado - Canal    | m3         | 15,70 | 2,50  | 0,20 | 3,00                |               |  |
|  | 4.4 | REJA METÁTICA                         | Ud.Computo | Área  |       | Alto | Cantidad ejemplares | <b>4,00</b>   |  |
|  |     |                                       |            | Long  | Ancho |      |                     |               |  |
|  |     | Rejas de perfilera metálica           | U          | -     | -     | -    | 4,00                |               |  |


# DETALLE DE ALCANTARILLAS

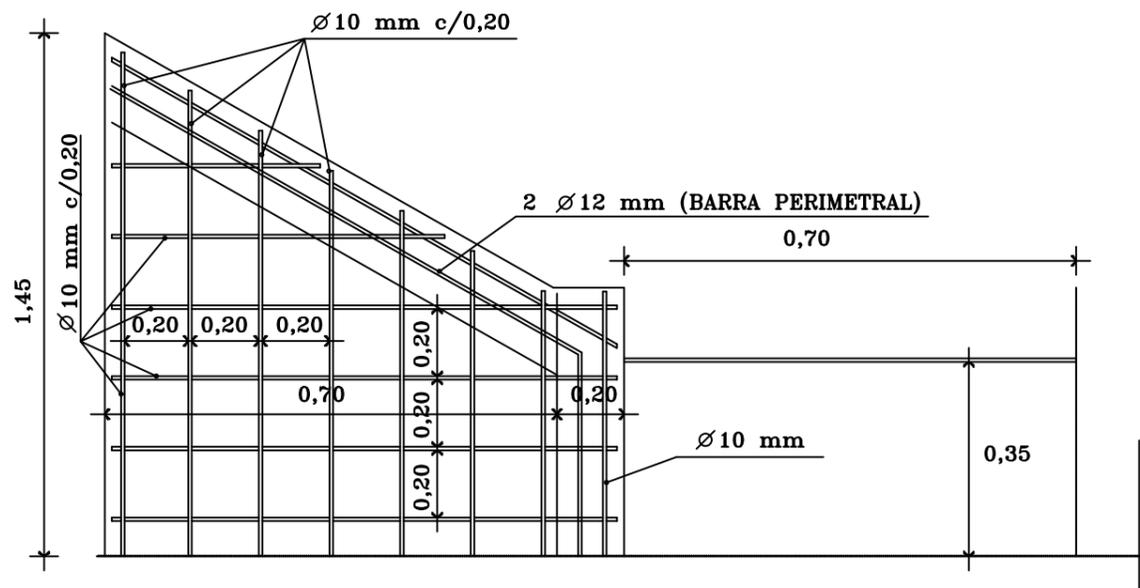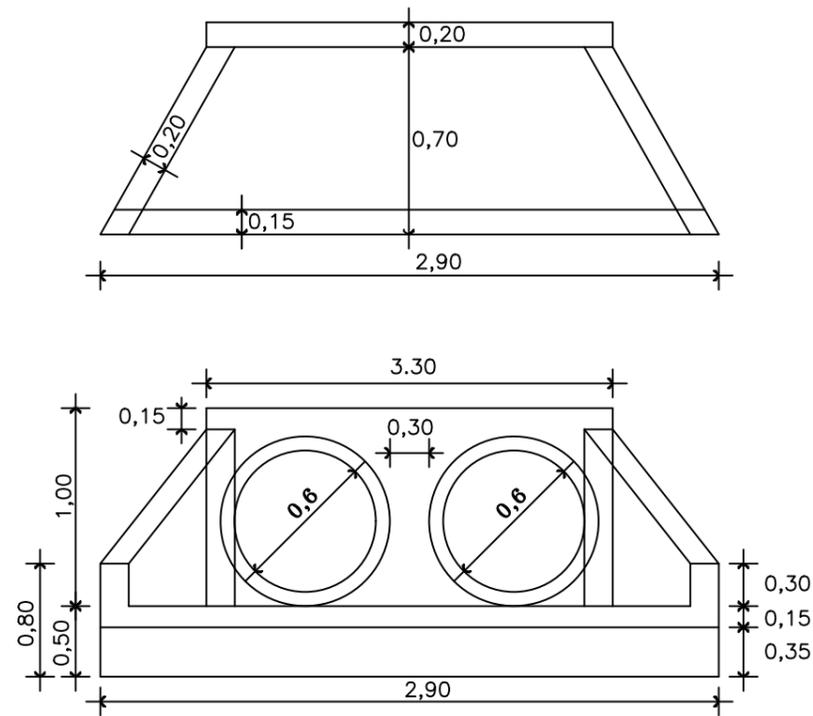


## PLACAS DE ASIENTO.-

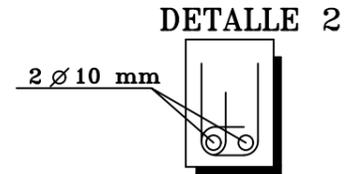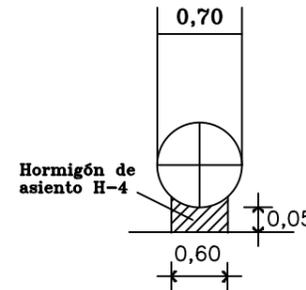

## DETALLE 1

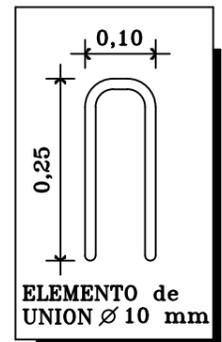

## SECCION LONGITUDINAL.-

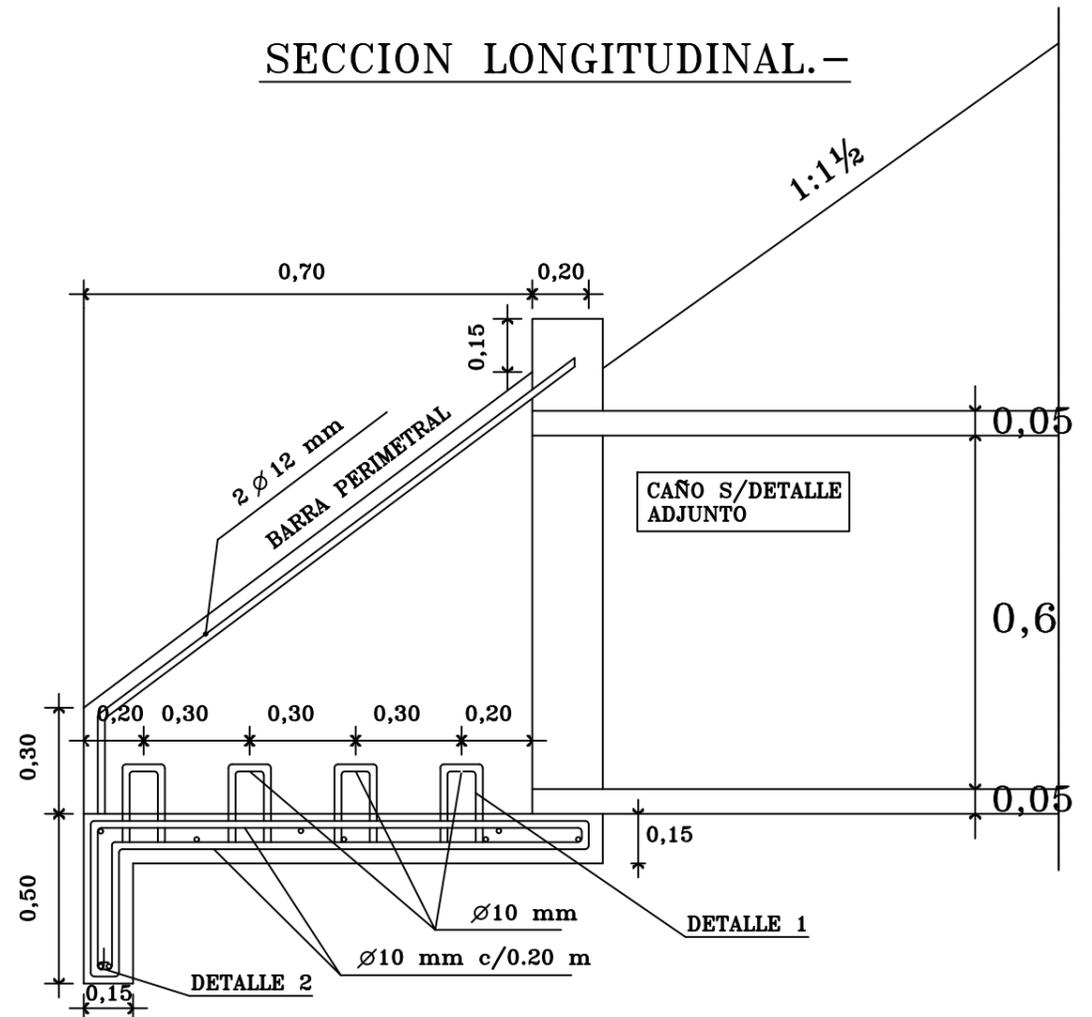

PAVIMENTO Y OBRAS COMPL. VILLA LAS LOMAS SUR

DETALLE ALCANTARILLAS

|        |       |        |       |            |
|--------|-------|--------|-------|------------|
| LAM N° | 8     | DIBUJO | FECHA | Junio 2022 |
| ESCALA | 1:100 | REVISÓ | NOTAS |            |


Coordinación General de  
**INFRAESTRUCTURA**  
Municipalidad de Concepción del Uruguay



MUNICIPALIDAD DE CONCEPCION DEL URUGUAY


# DETALLE CÁMARA DE DESAGÜE PLUVIAL DECANTADORA

Canal de Doble celda

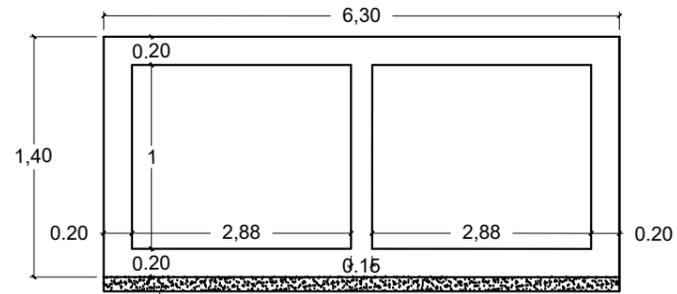



Hormigón de limpieza e=10cm calidad H8

Detalle de Armadura

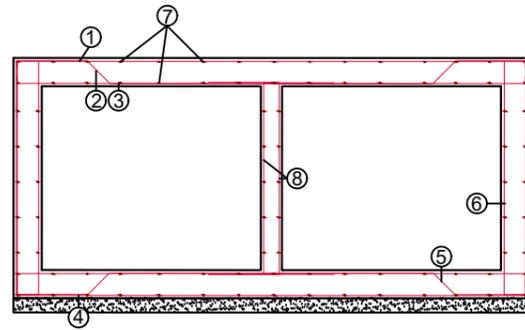

Especificaciones de Armadura

| ①     |     | ②     |     | ③     |     | ④  |             | ⑤                 |     |
|-------|-----|-------|-----|-------|-----|----|-------------|-------------------|-----|
| 360   |     | 50 23 | 528 | 23 50 | 625 |    | 135 625 135 | 165 23 363 23 165 | 50  |
| Ø     | sep | Ø     | sep | Ø     | sep | Ø  | sep         | Ø                 | sep |
| 6     | 20  | 10    | 30  | 10    | 30  | 10 | 40          | 10                | 40  |
| ⑥     |     | ⑦     |     | ⑧     |     |    |             |                   |     |
| 135   |     | 300   |     | 110   |     |    |             |                   |     |
| 15 15 |     | 15 15 |     | 50 50 |     |    |             |                   |     |
| Ø     | sep | Ø     | sep | Ø     | sep |    |             |                   |     |
| 10    | 40  | 6     | 25  | 10    | 30  |    |             |                   |     |

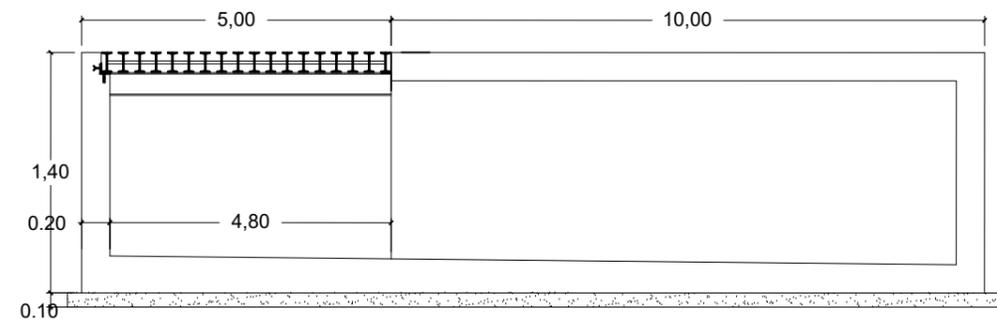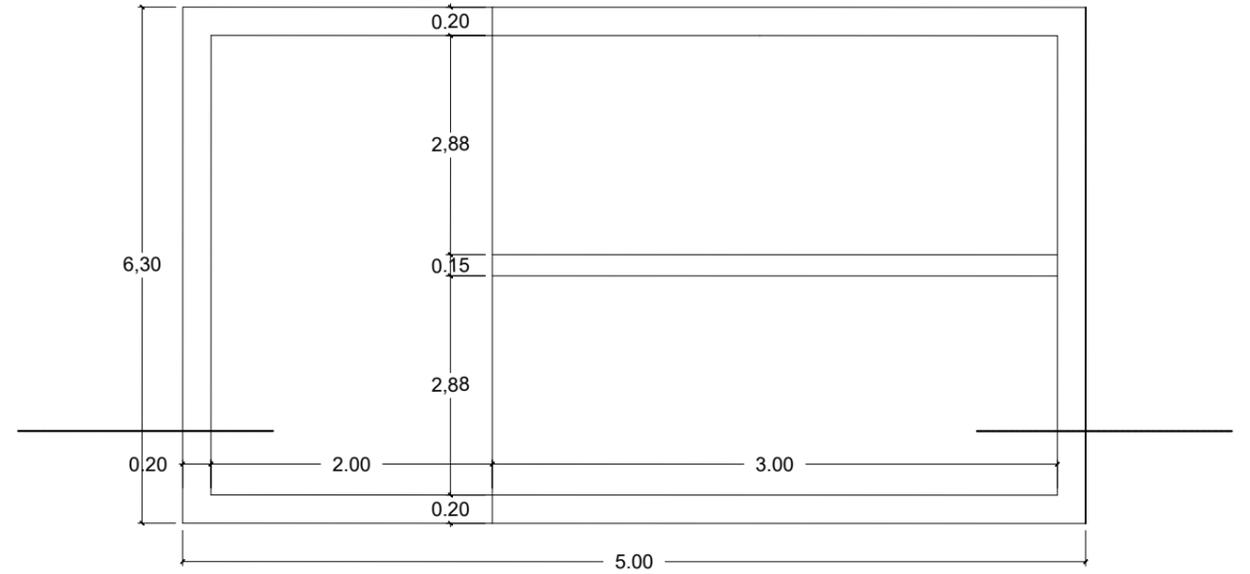

PAVIMENTO Y OBRAS COMPL. VILLA LAS LOMAS SUR

DETALLE CÁMARA DE DESAGÜE PLUVIAL DECANTADORA


|        |      |        |  |       |            |
|--------|------|--------|--|-------|------------|
| LAM N° | 11   | DIBUJO |  | FECHA | Junio 2022 |
| ESCALA | 1:50 | REVISÓ |  | NOTAS |            |

Coordinación General de  
**INFRAESTRUCTURA**  
Municipalidad de Concepción del Uruguay



MUNICIPALIDAD  
DE CONCEPCION DEL URUGUAY





# DETALLE DE CUBA DE DISTRIBUCIÓN

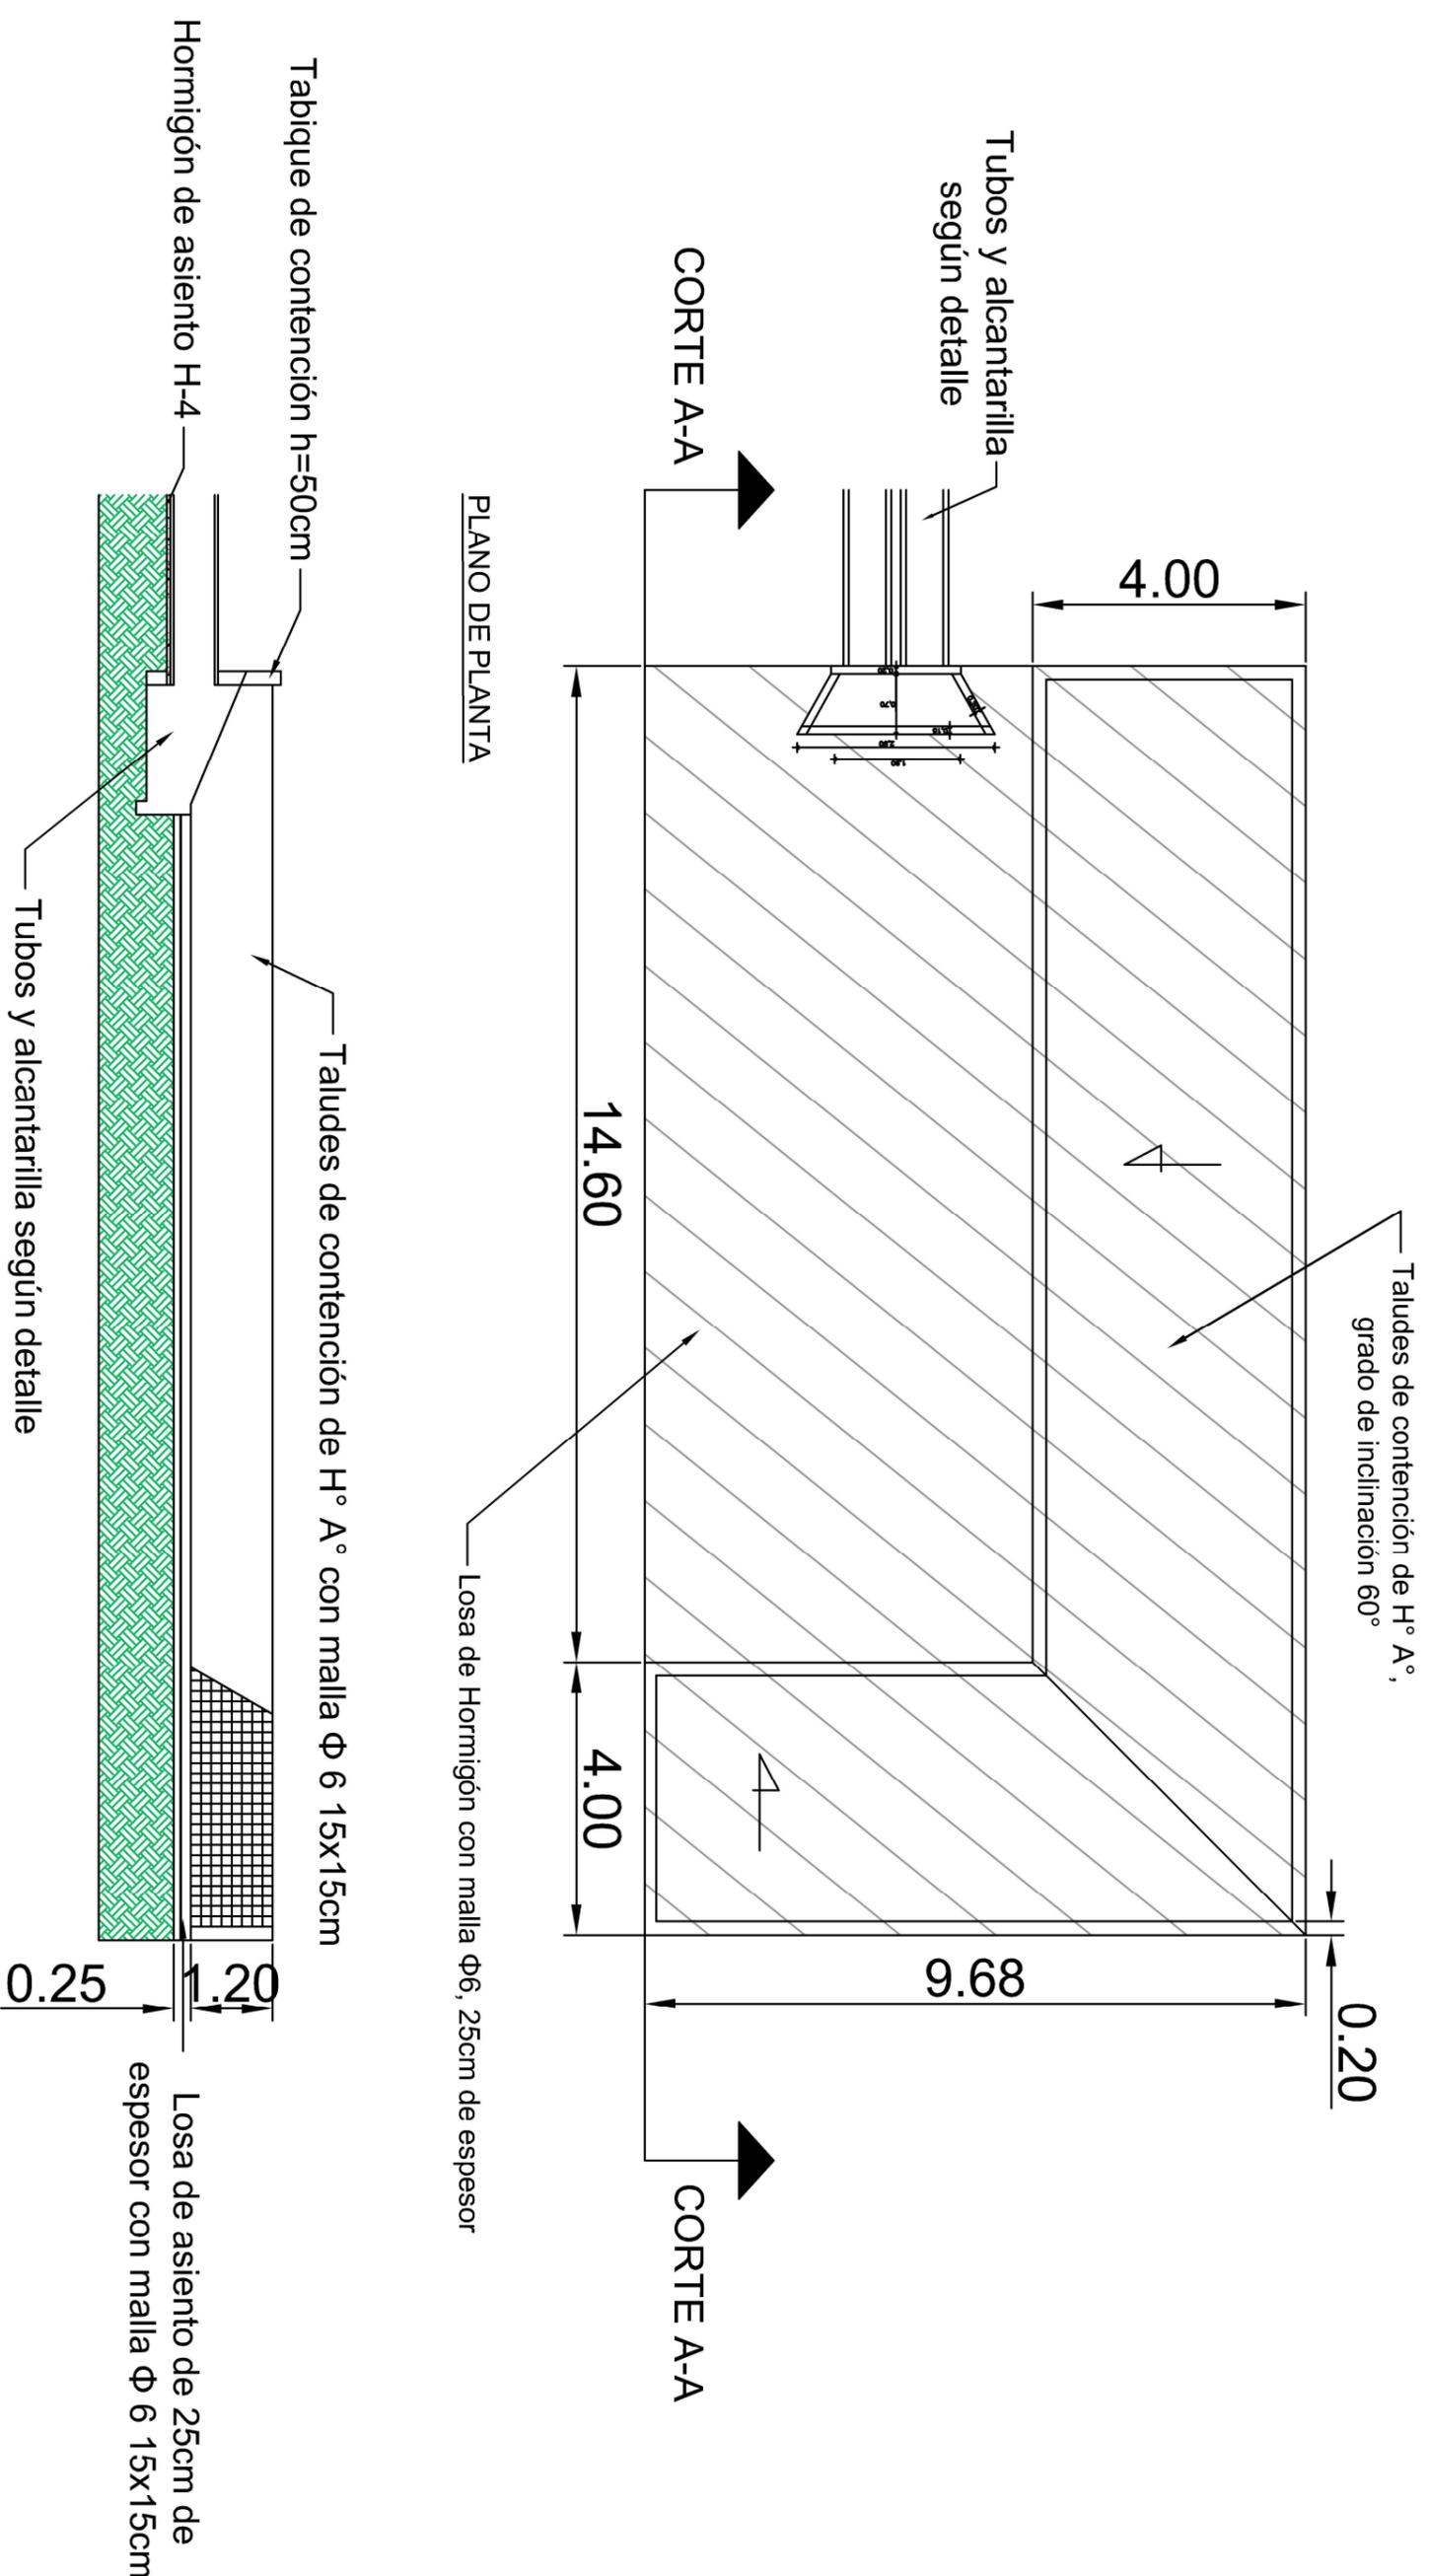

## PAVIMENTO Y OBRAS COMPL VILLA LAS LOMAS SUR

### DETALLE CUBA DE DISTRIBUCIÓN

|        |       |        |       |            |   |   |
|--------|-------|--------|-------|------------|---|---|
| LAM N° | 9     | DIBUJO | FECHA | Junio 2022 |  Coordinación General de<br><b>INFRAESTRUCTURA</b><br>Municipalidad de Concepción del Uruguay |  <b>MUNICIPALIDAD DE CONCEPCION DEL URUGUAY</b> |
| ESCALA | 1:100 | REVISÓ | NOTAS |            |   |   |

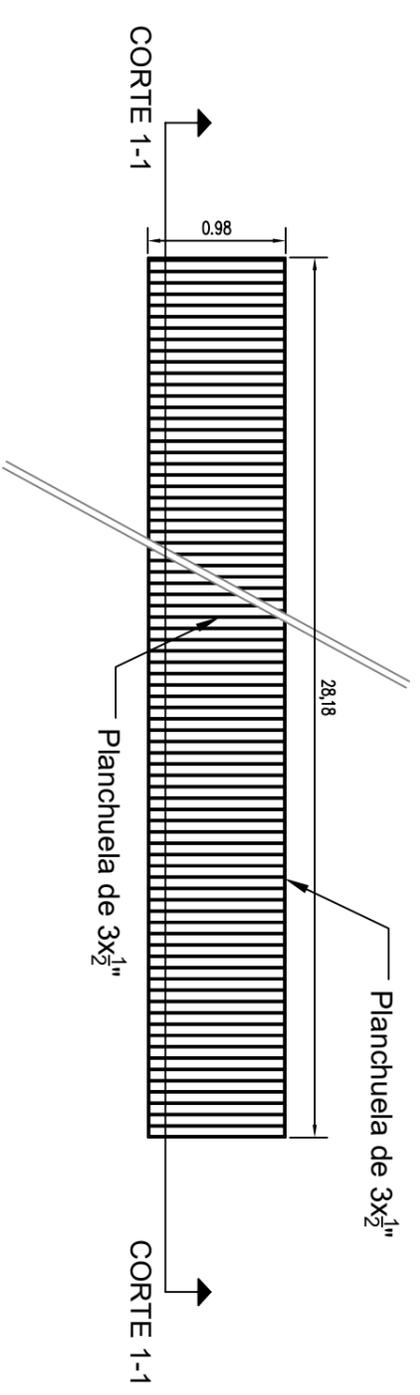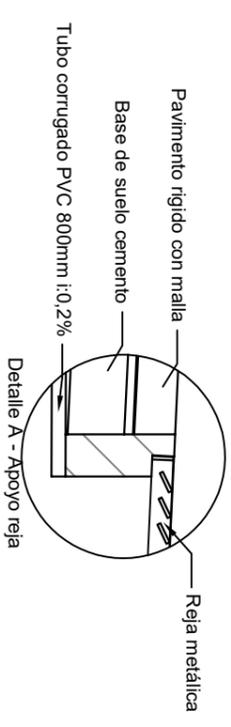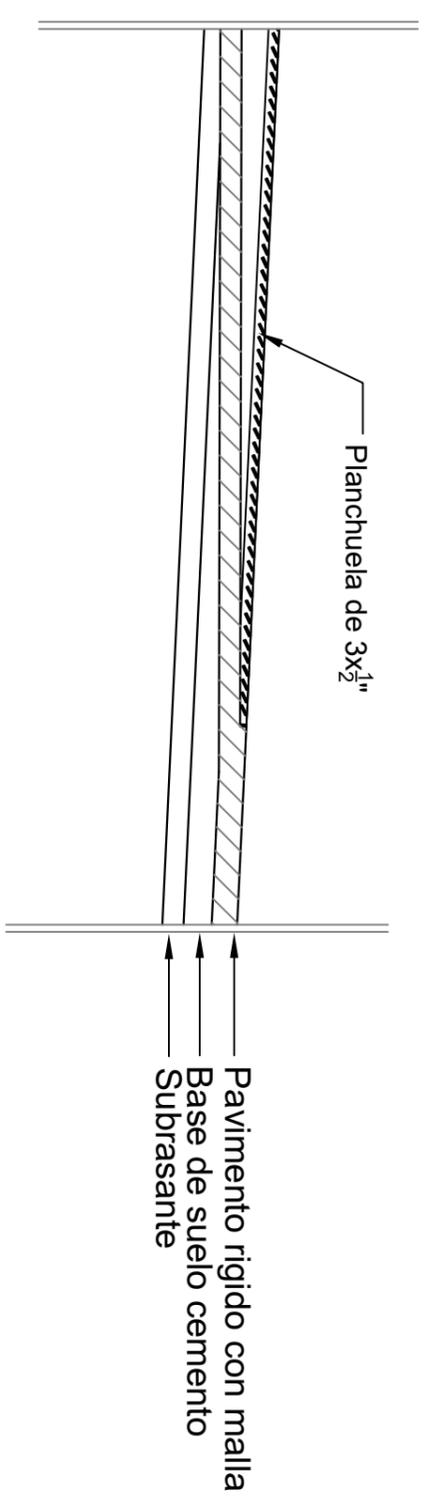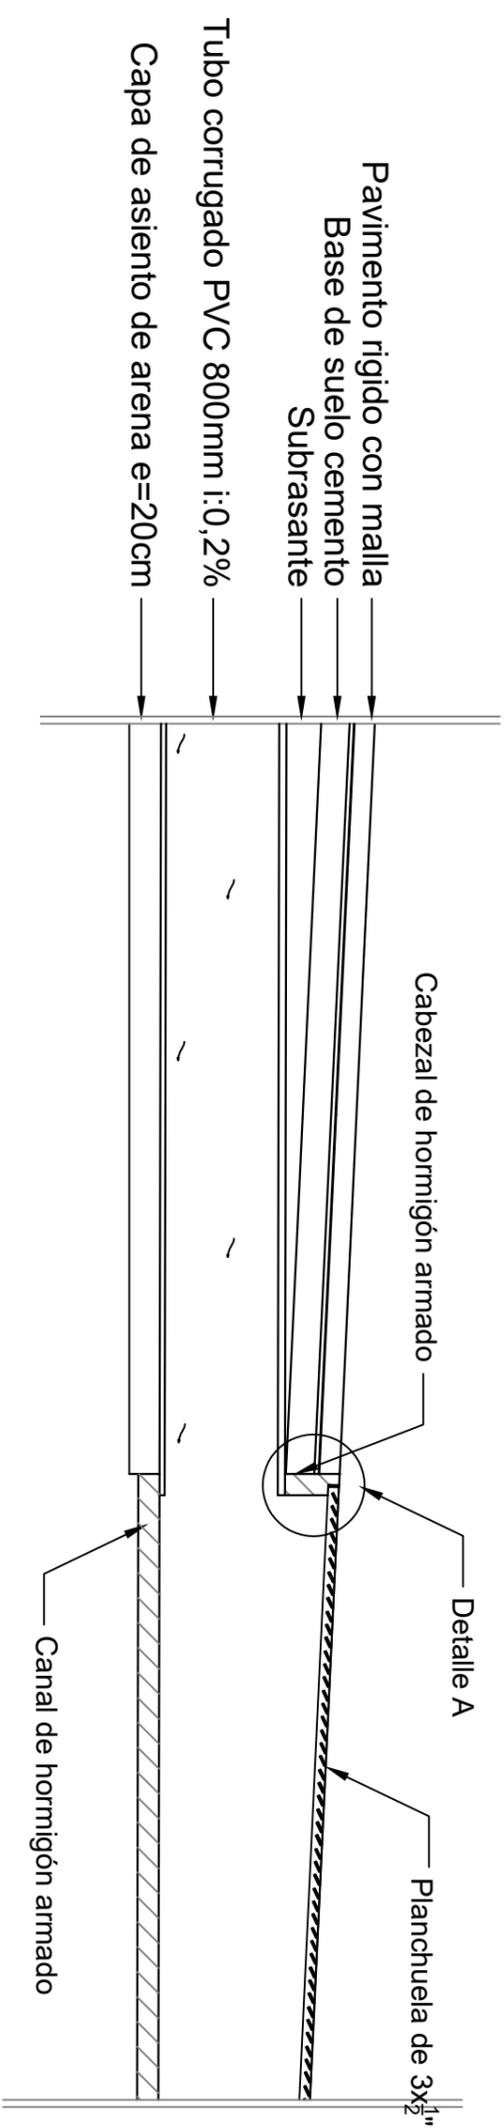

**PAVIMENTO Y OBRAS COMPL. VILLA LAS LOMAS SUR**


**DETALLE DE CÁMARA DE SALIDA**

|        |      |        |       |            |
|--------|------|--------|-------|------------|
| LAM N° | 12   | DIBUJO | FECHA | JUNIO 2022 |
| ESCALA | 1:50 | REVISÓ | NOTAS |            |


Coordinación General de  
**INFRAESTRUCTURA**  
 Municipalidad de Concepción del Uruguay




## DETALLE LONGITUDINAL BARANDA DE LAGUNAS

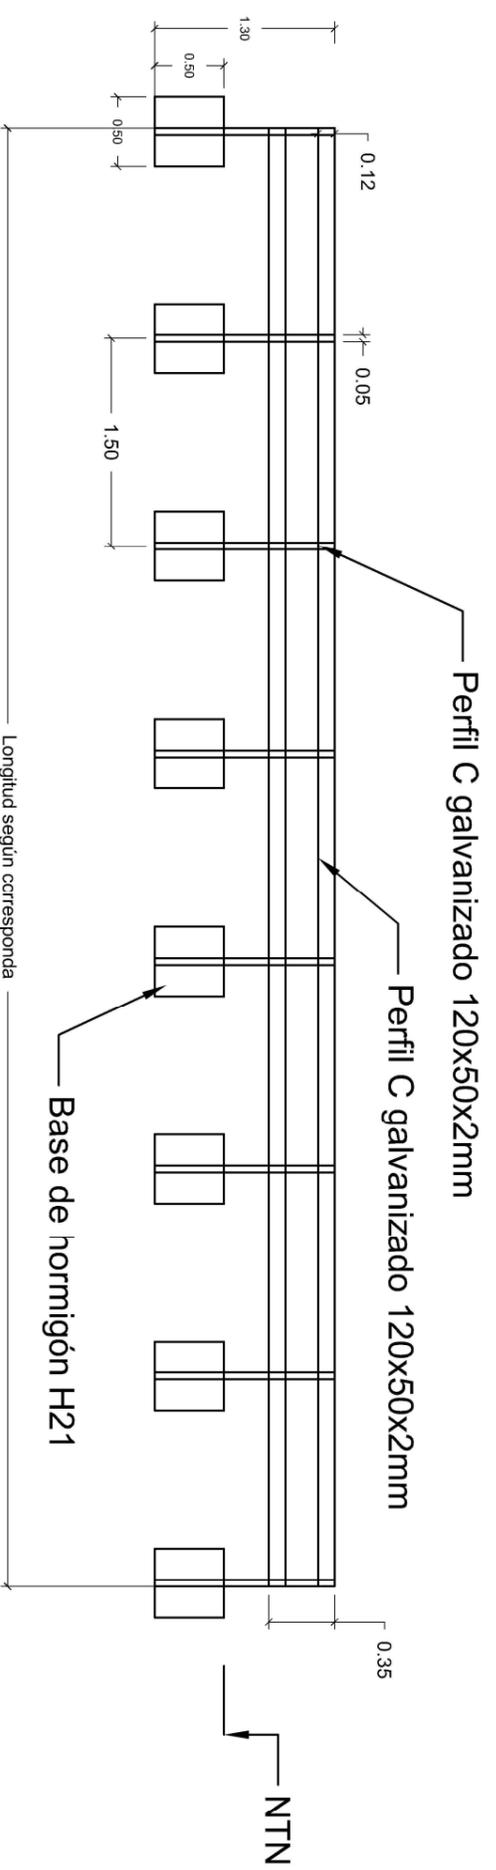



## DETALLE TRANSVERSAL DEL PAVIMENTO

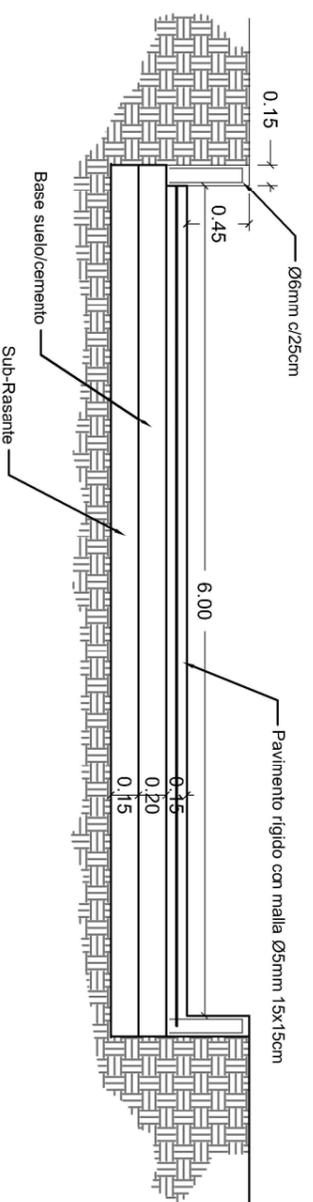

## SECCION TRANSVERSAL BADÉN A

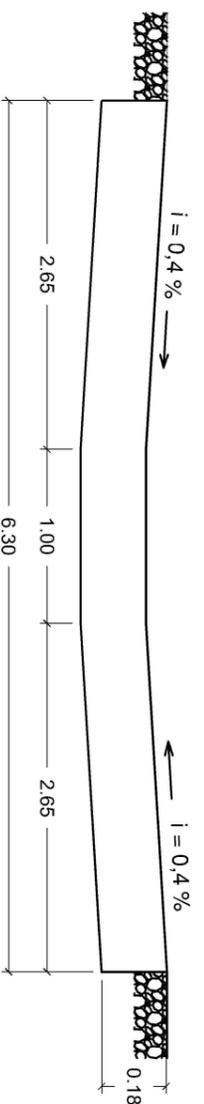

## DETALLE REJILLA DE DESAGÜE PUVIAL

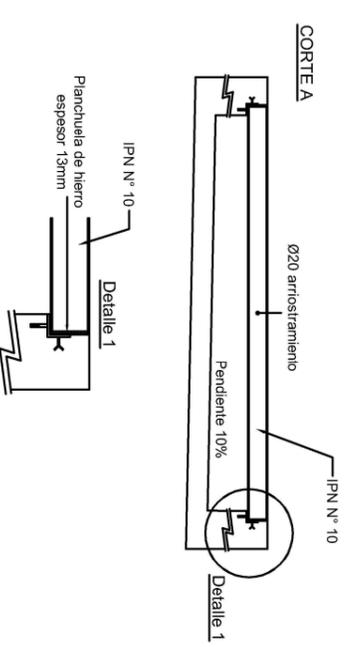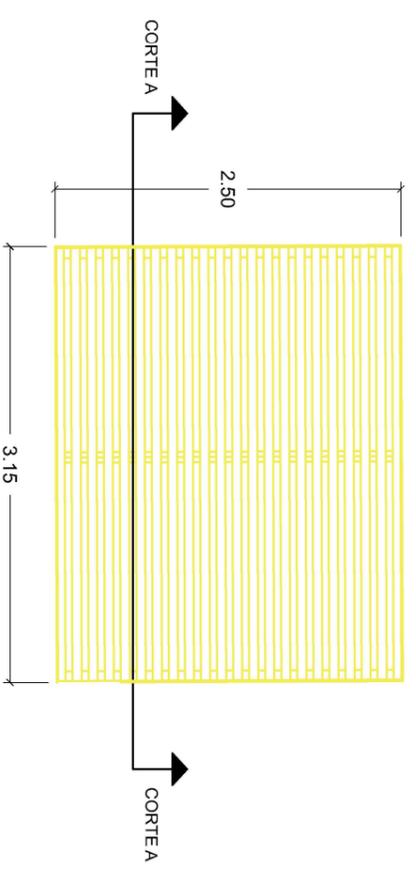

## PAVIMENTO Y OBRAS COMPL. VILLA LAS LOMAS SUR

### DETALLES VARIOS

| LAM N° | DIBUJO | FECHA      |
|--------|--------|------------|
| 10     |        | Junio 2022 |

| ESCALA | REVISO | NOTAS |
|--------|--------|-------|
| 1:50   |        |       |


Coordinación General de  
**INFRAESTRUCTURA**

Municipalidad de Concepción del Uruguay





MUNICIPALIDAD DE CONCEPCIÓN DEL URUGUAY

### Perfil Longitudinal Calle 34 del Oeste Sur

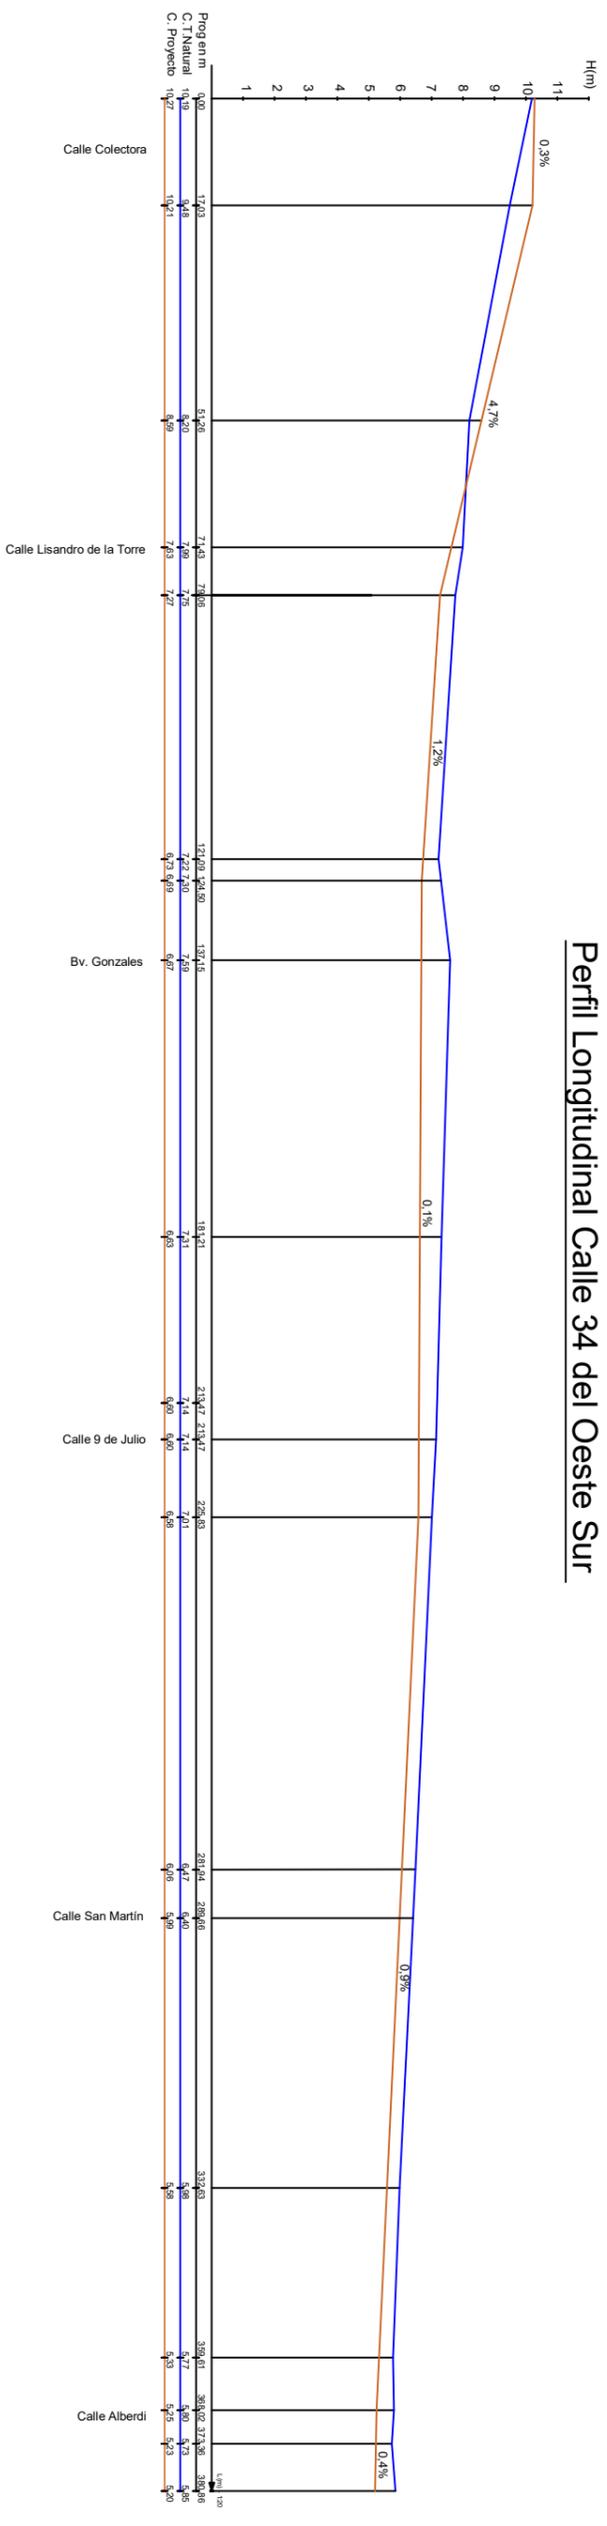

### Perfil Longitudinal Calle 9 de Julio

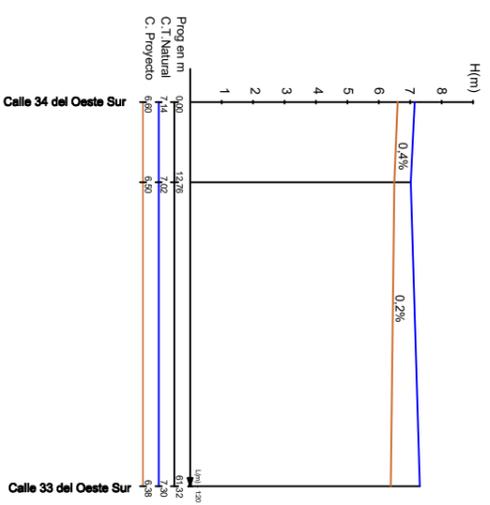

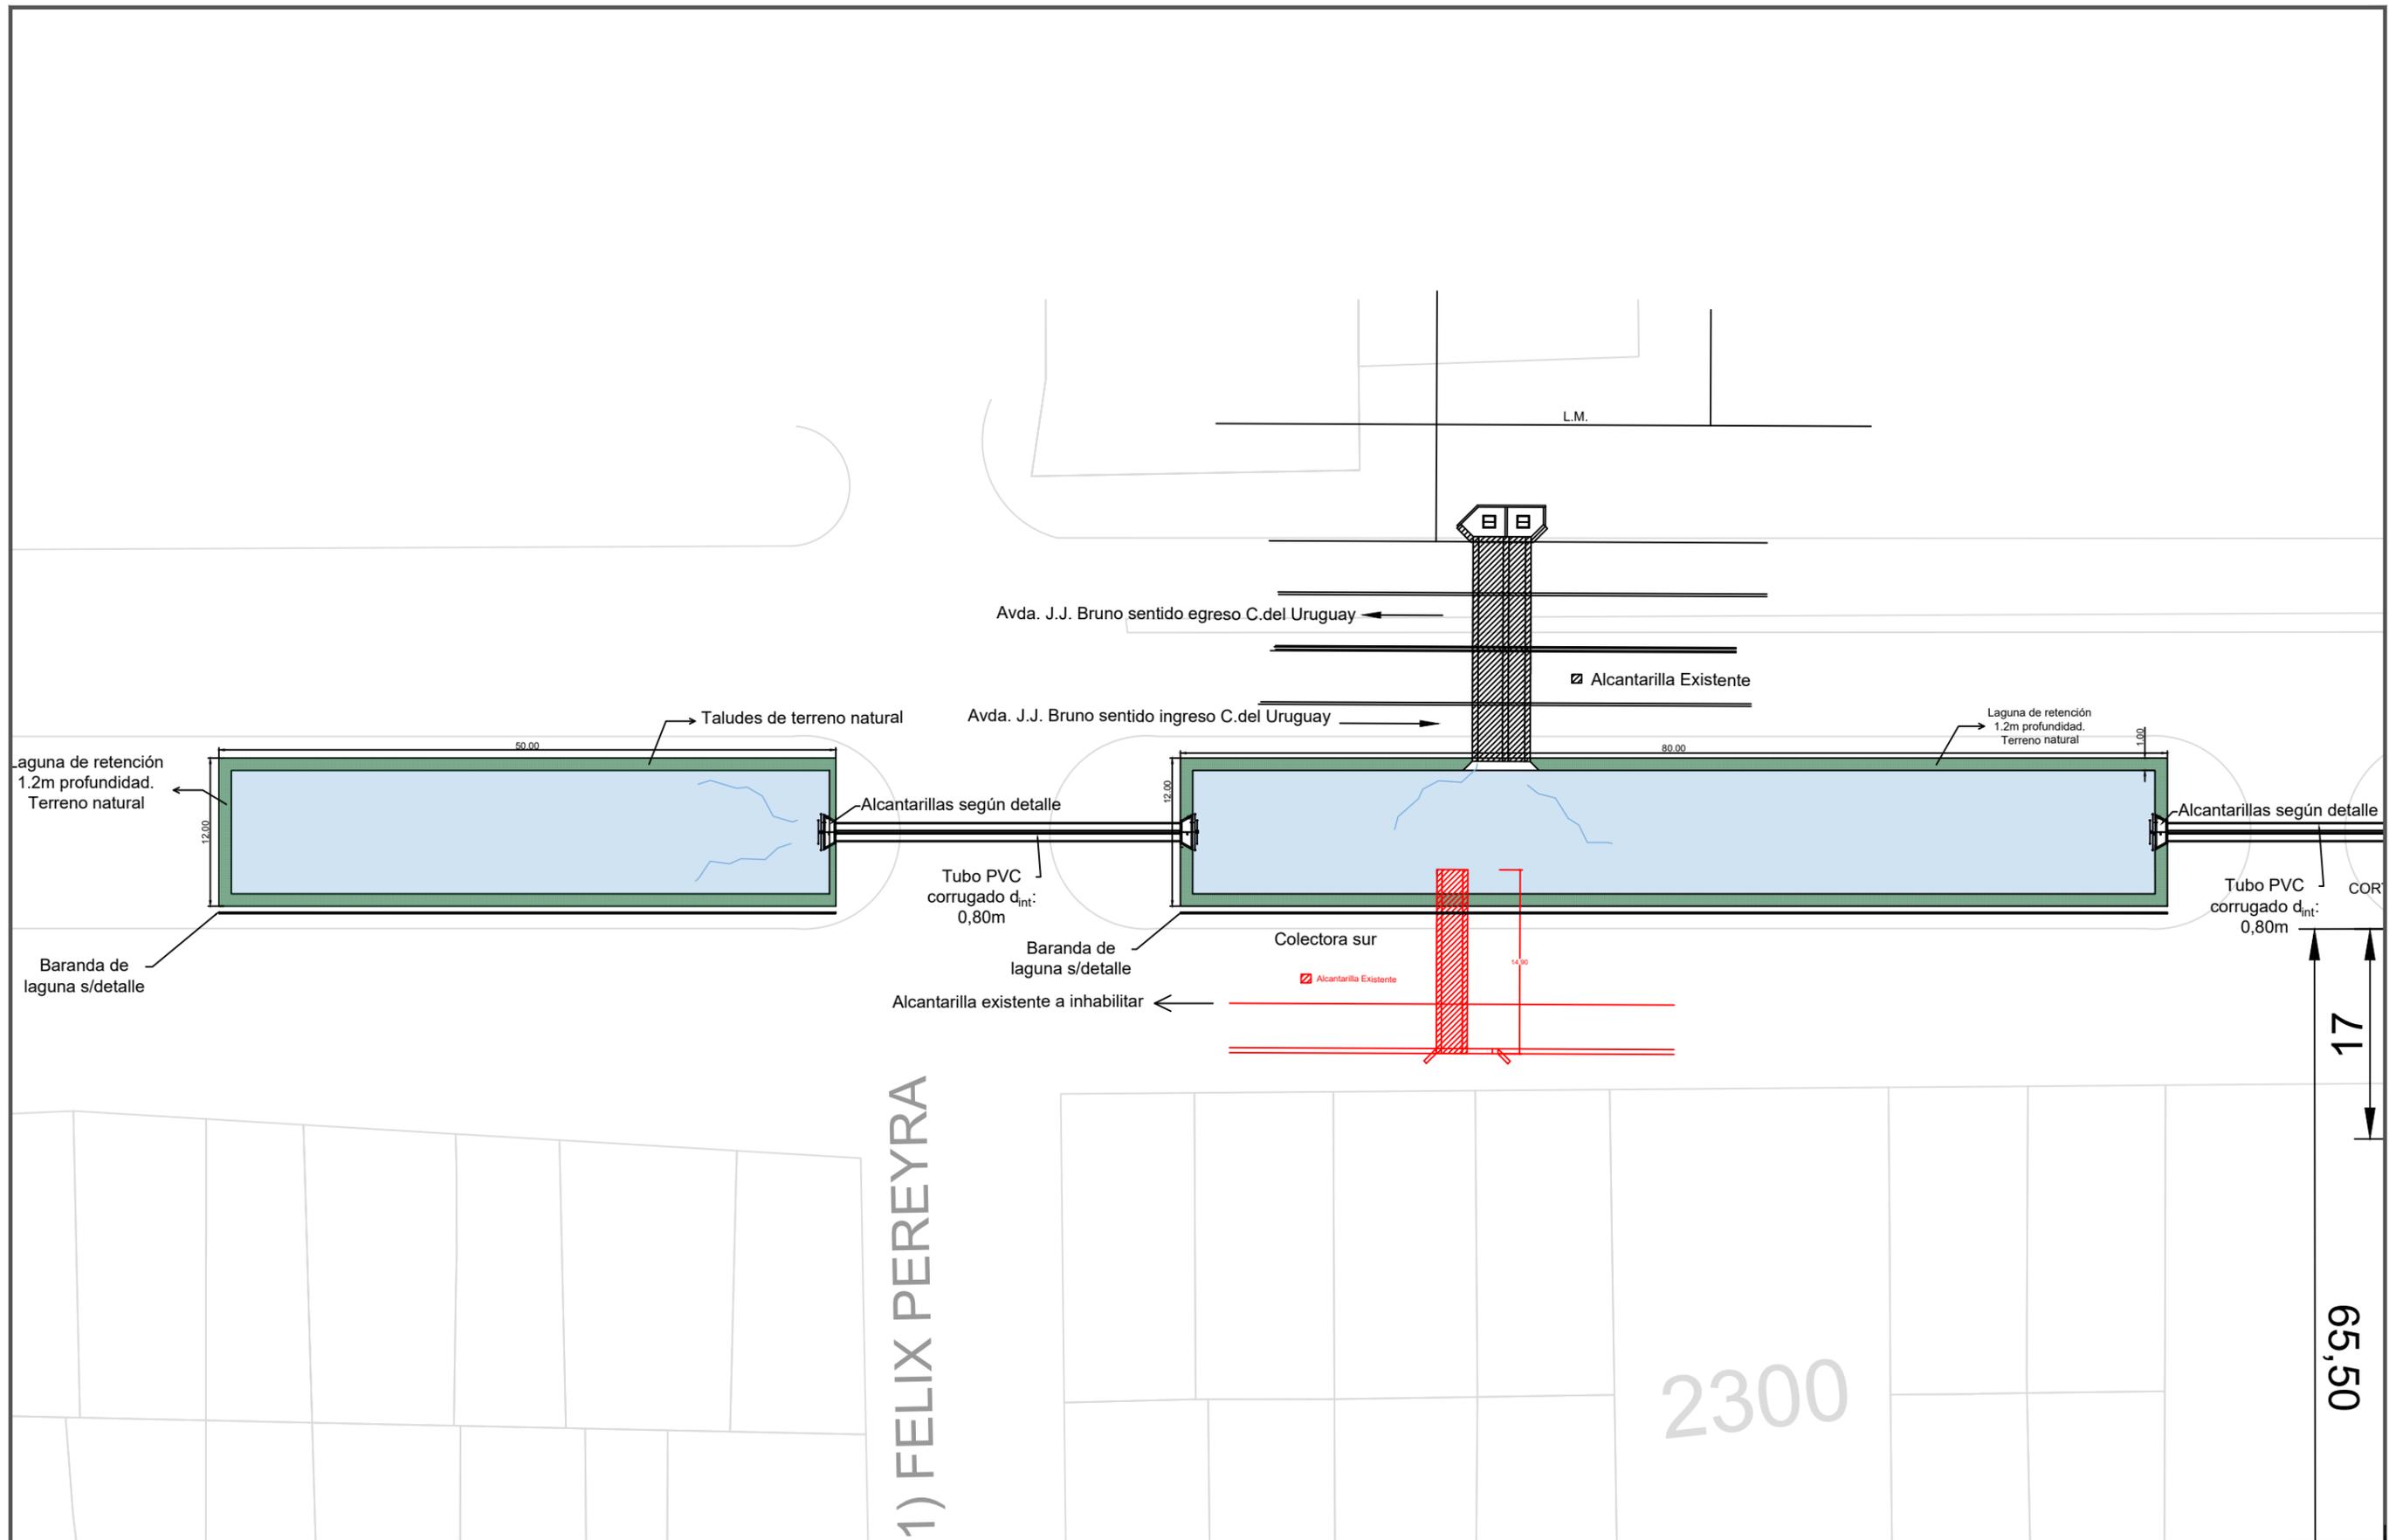

REFERENCIAS:

- PAVIMENTO RÍGIDO PROYECTADO
- BOCACALLES Y BADENES PROYECTADOS


PAVIMENTO Y OBRAS COMPL. VILLA LAS LOMAS SUR

PLANTA GENERAL

|        |       |        |       |            |
|--------|-------|--------|-------|------------|
| LAM N° | 2     | DIBUJO | FECHA | Junio 2022 |
| ESCALA | 1:500 | REVISÓ | NOTAS |            |

Coordinación General de  
**INFRAESTRUCTURA**  
 Municipalidad de Concepción del Uruguay



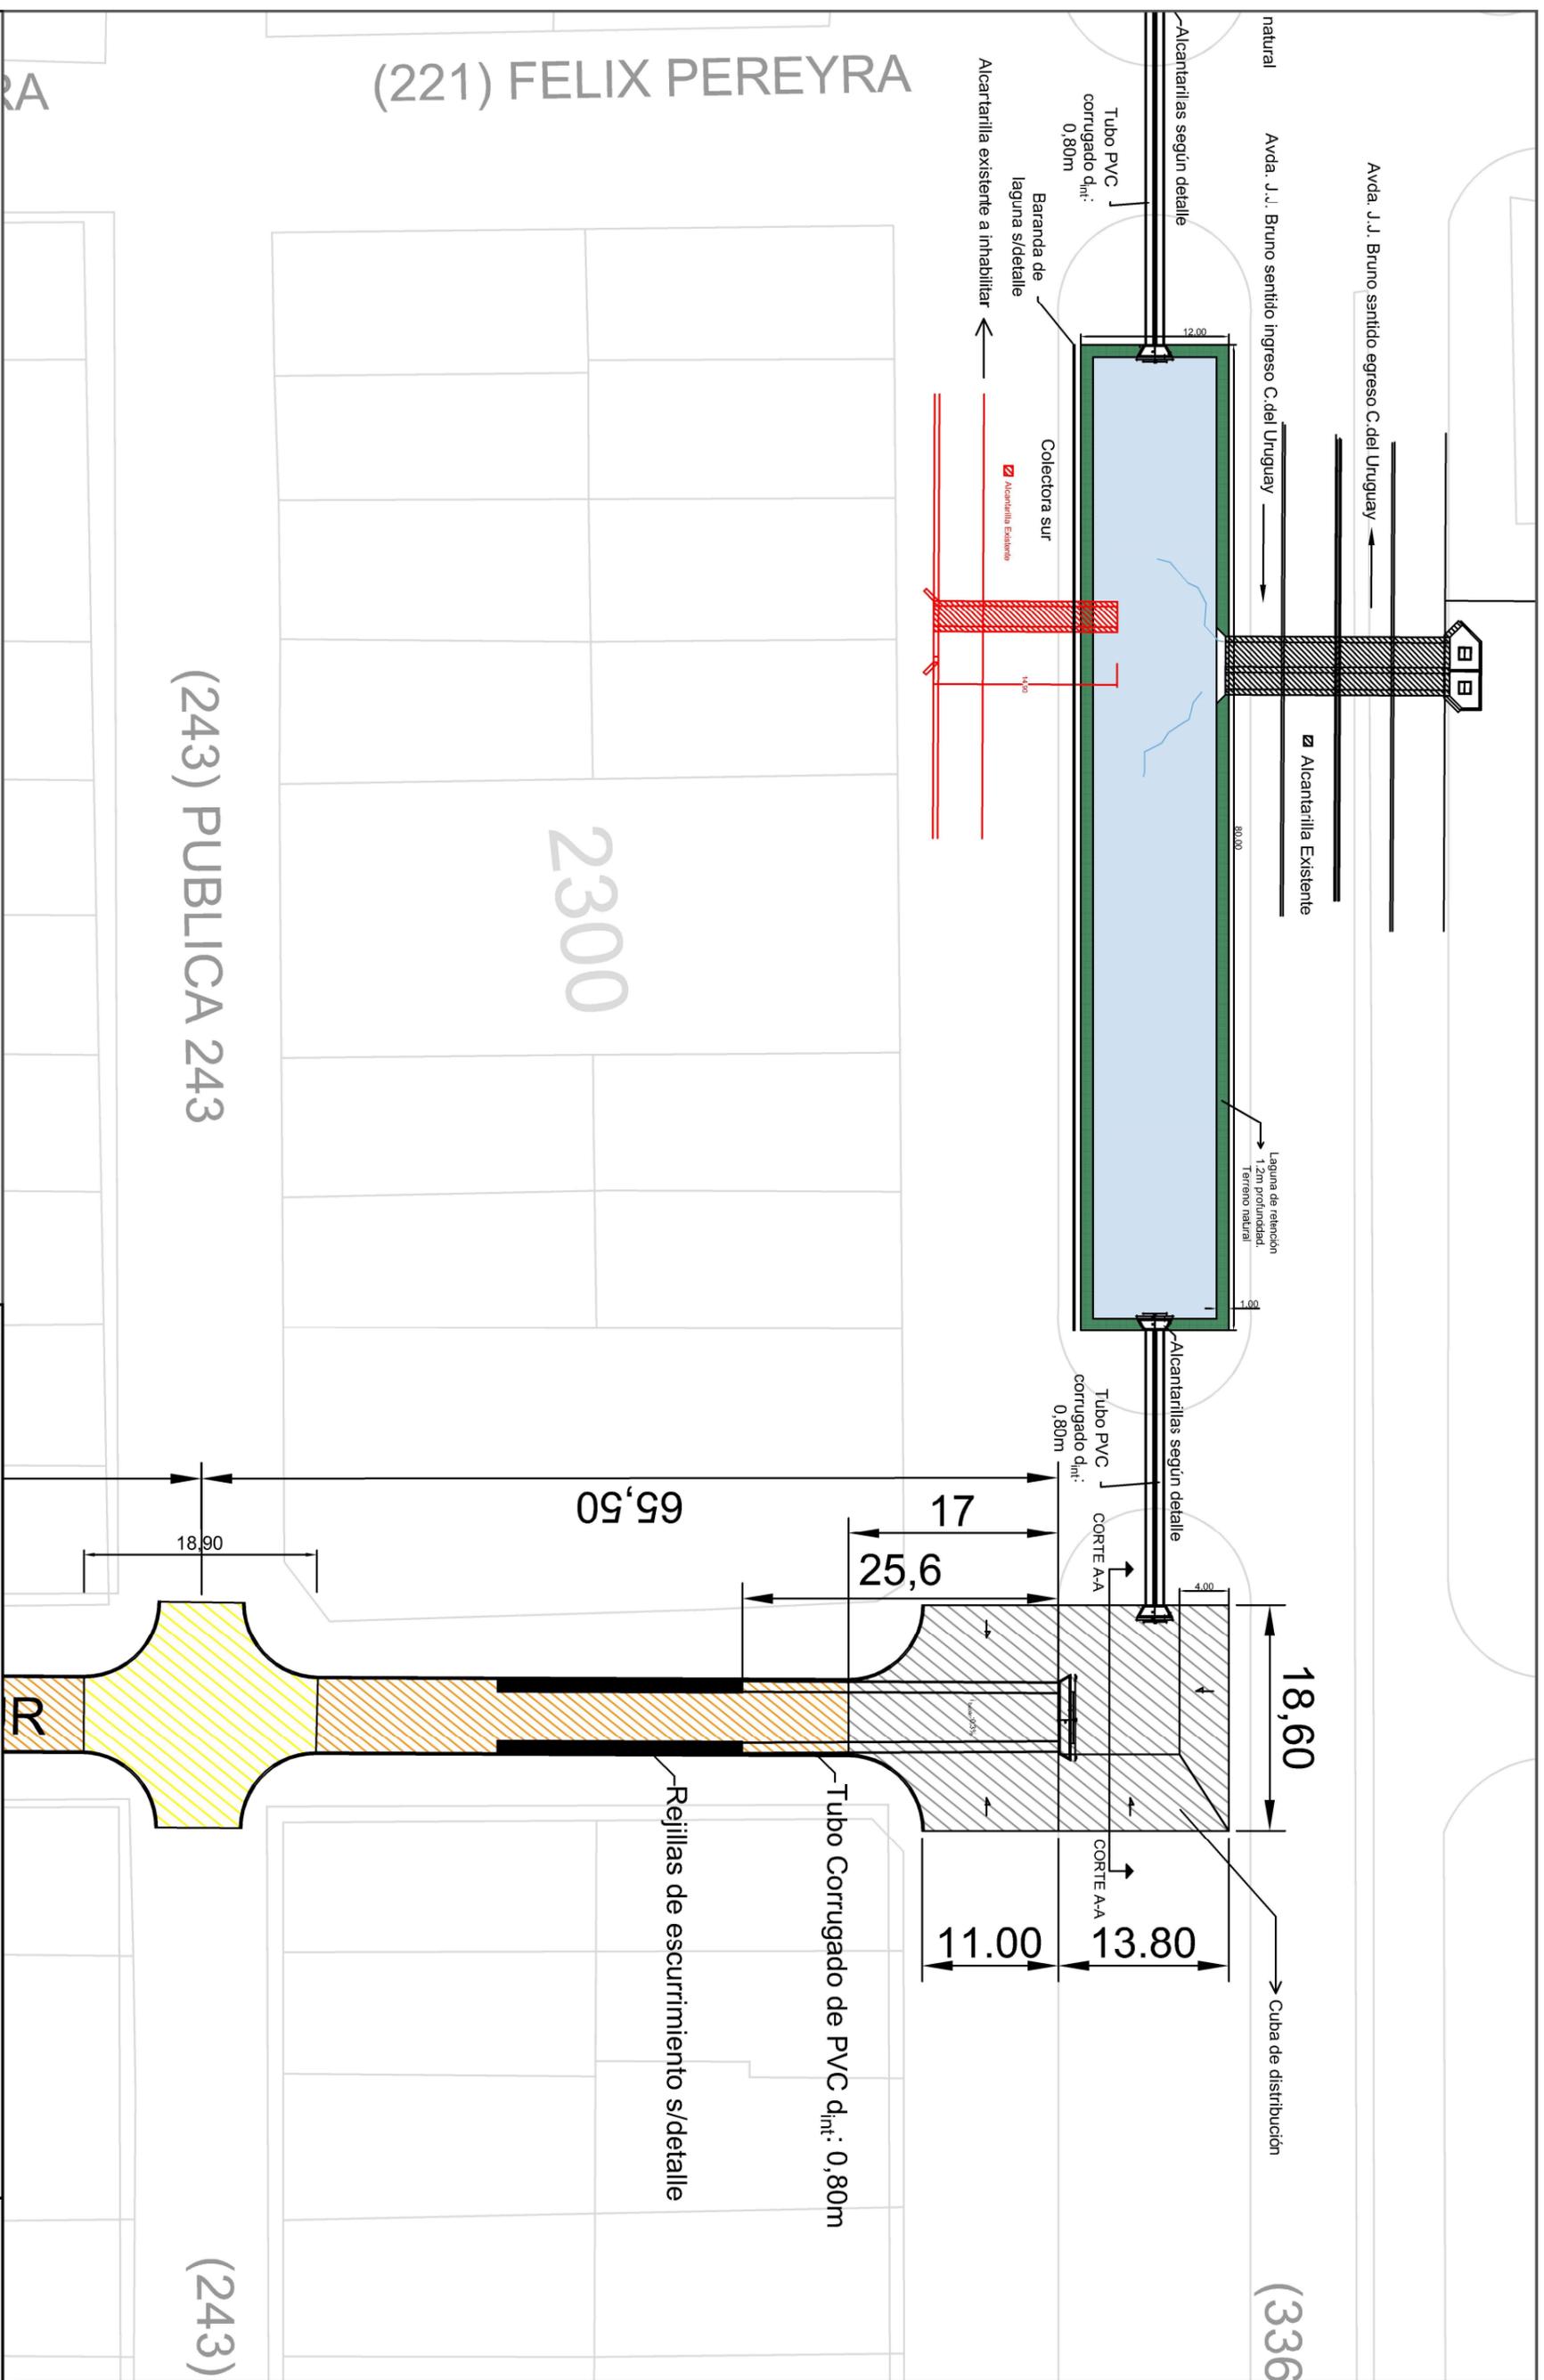

REFERENCIAS:

-  PAVIMENTO RÍGIDO PROYECTADO
-  BOCACALLES Y BADENES PROYECTADOS


PAVIMENTO Y OBRAS COMPL VILLA LAS LOMAS SUR

PLANTA GENERAL

|        |       |        |       |            |
|--------|-------|--------|-------|------------|
| LAM N° | 3     | DIBUJO | FECHA | Junio 2022 |
| ESCALA | 1:500 | REVISÓ | NOTAS |            |

Coordinación General de  
**INFRAESTRUCTURA**  
Municipalidad de Concepción del Uruguay



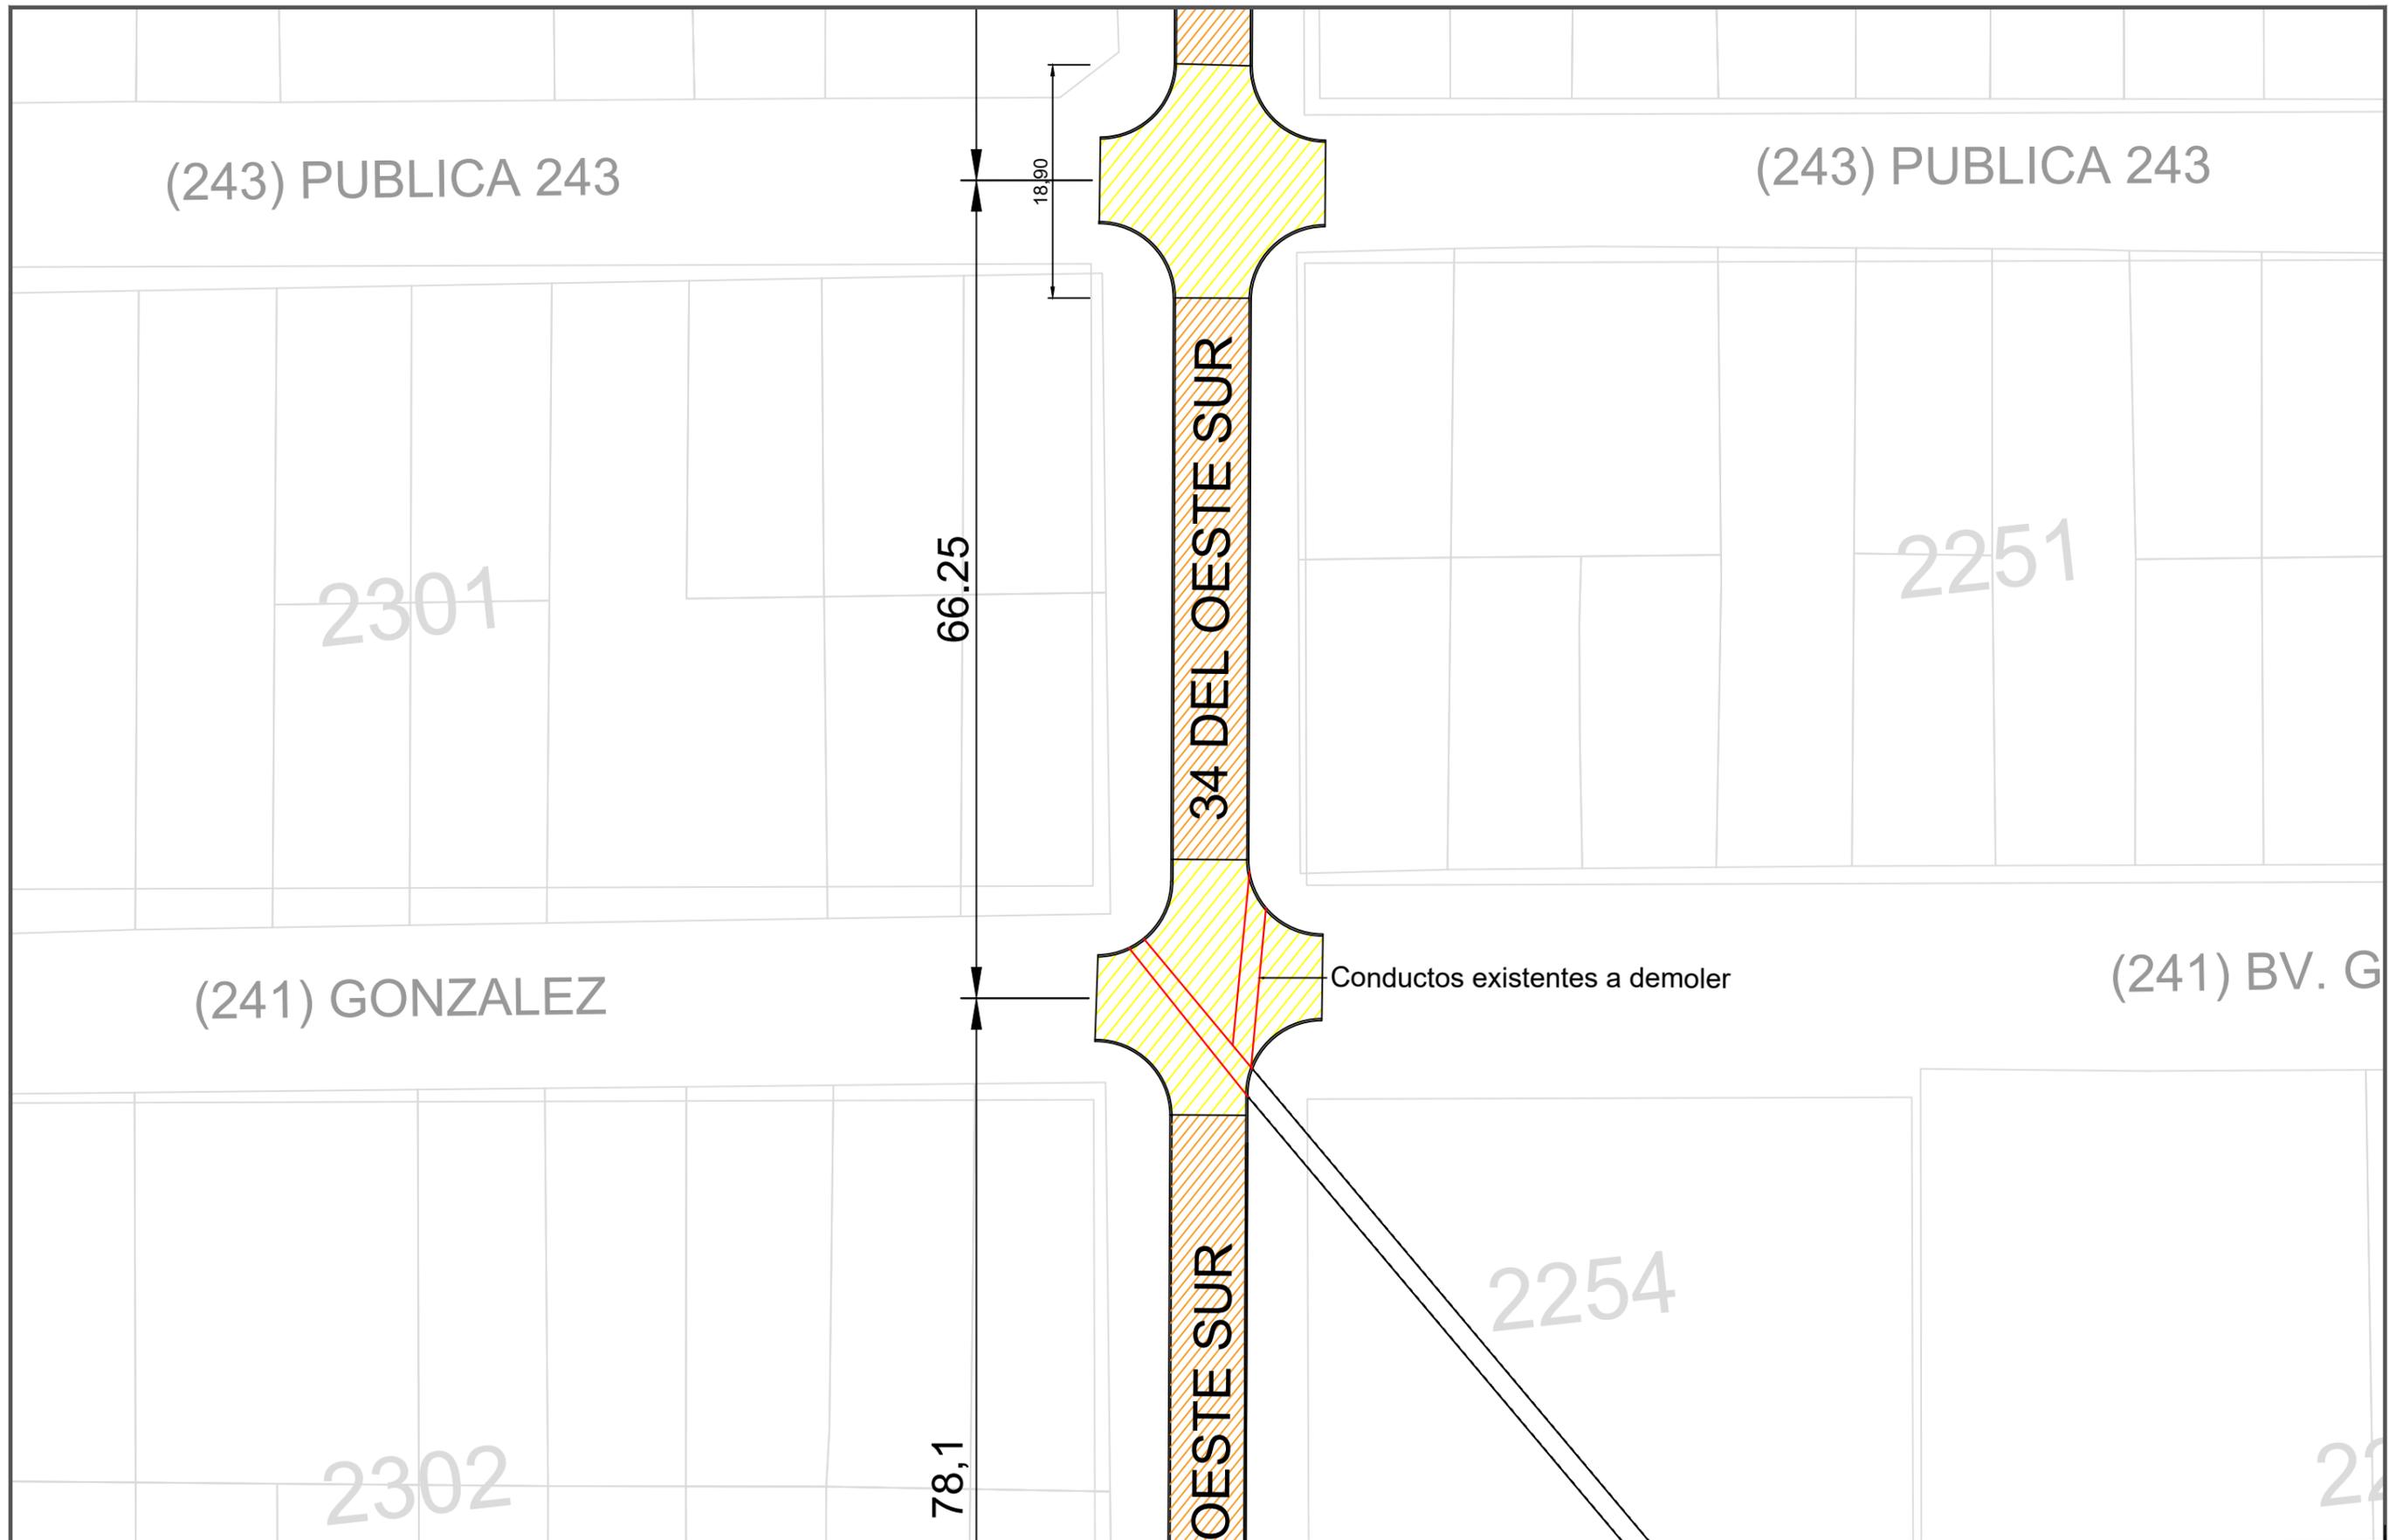

REFERENCIAS:

-  PAVIMENTO RÍGIDO PROYECTADO
-  BOCACALLES Y BADENES PROYECTADOS


PAVIMENTO Y OBRAS COMPL. VILLA LAS LOMAS SUR

PLANTA GENERAL

|        |       |        |  |       |            |
|--------|-------|--------|--|-------|------------|
| LAM N° | 4     | DIBUJO |  | FECHA | Junio 2022 |
| ESCALA | 1:500 | REVISÓ |  | NOTAS |            |

 Coordinación General de  
**INFRAESTRUCTURA**  
Municipalidad de Concepción del Uruguay



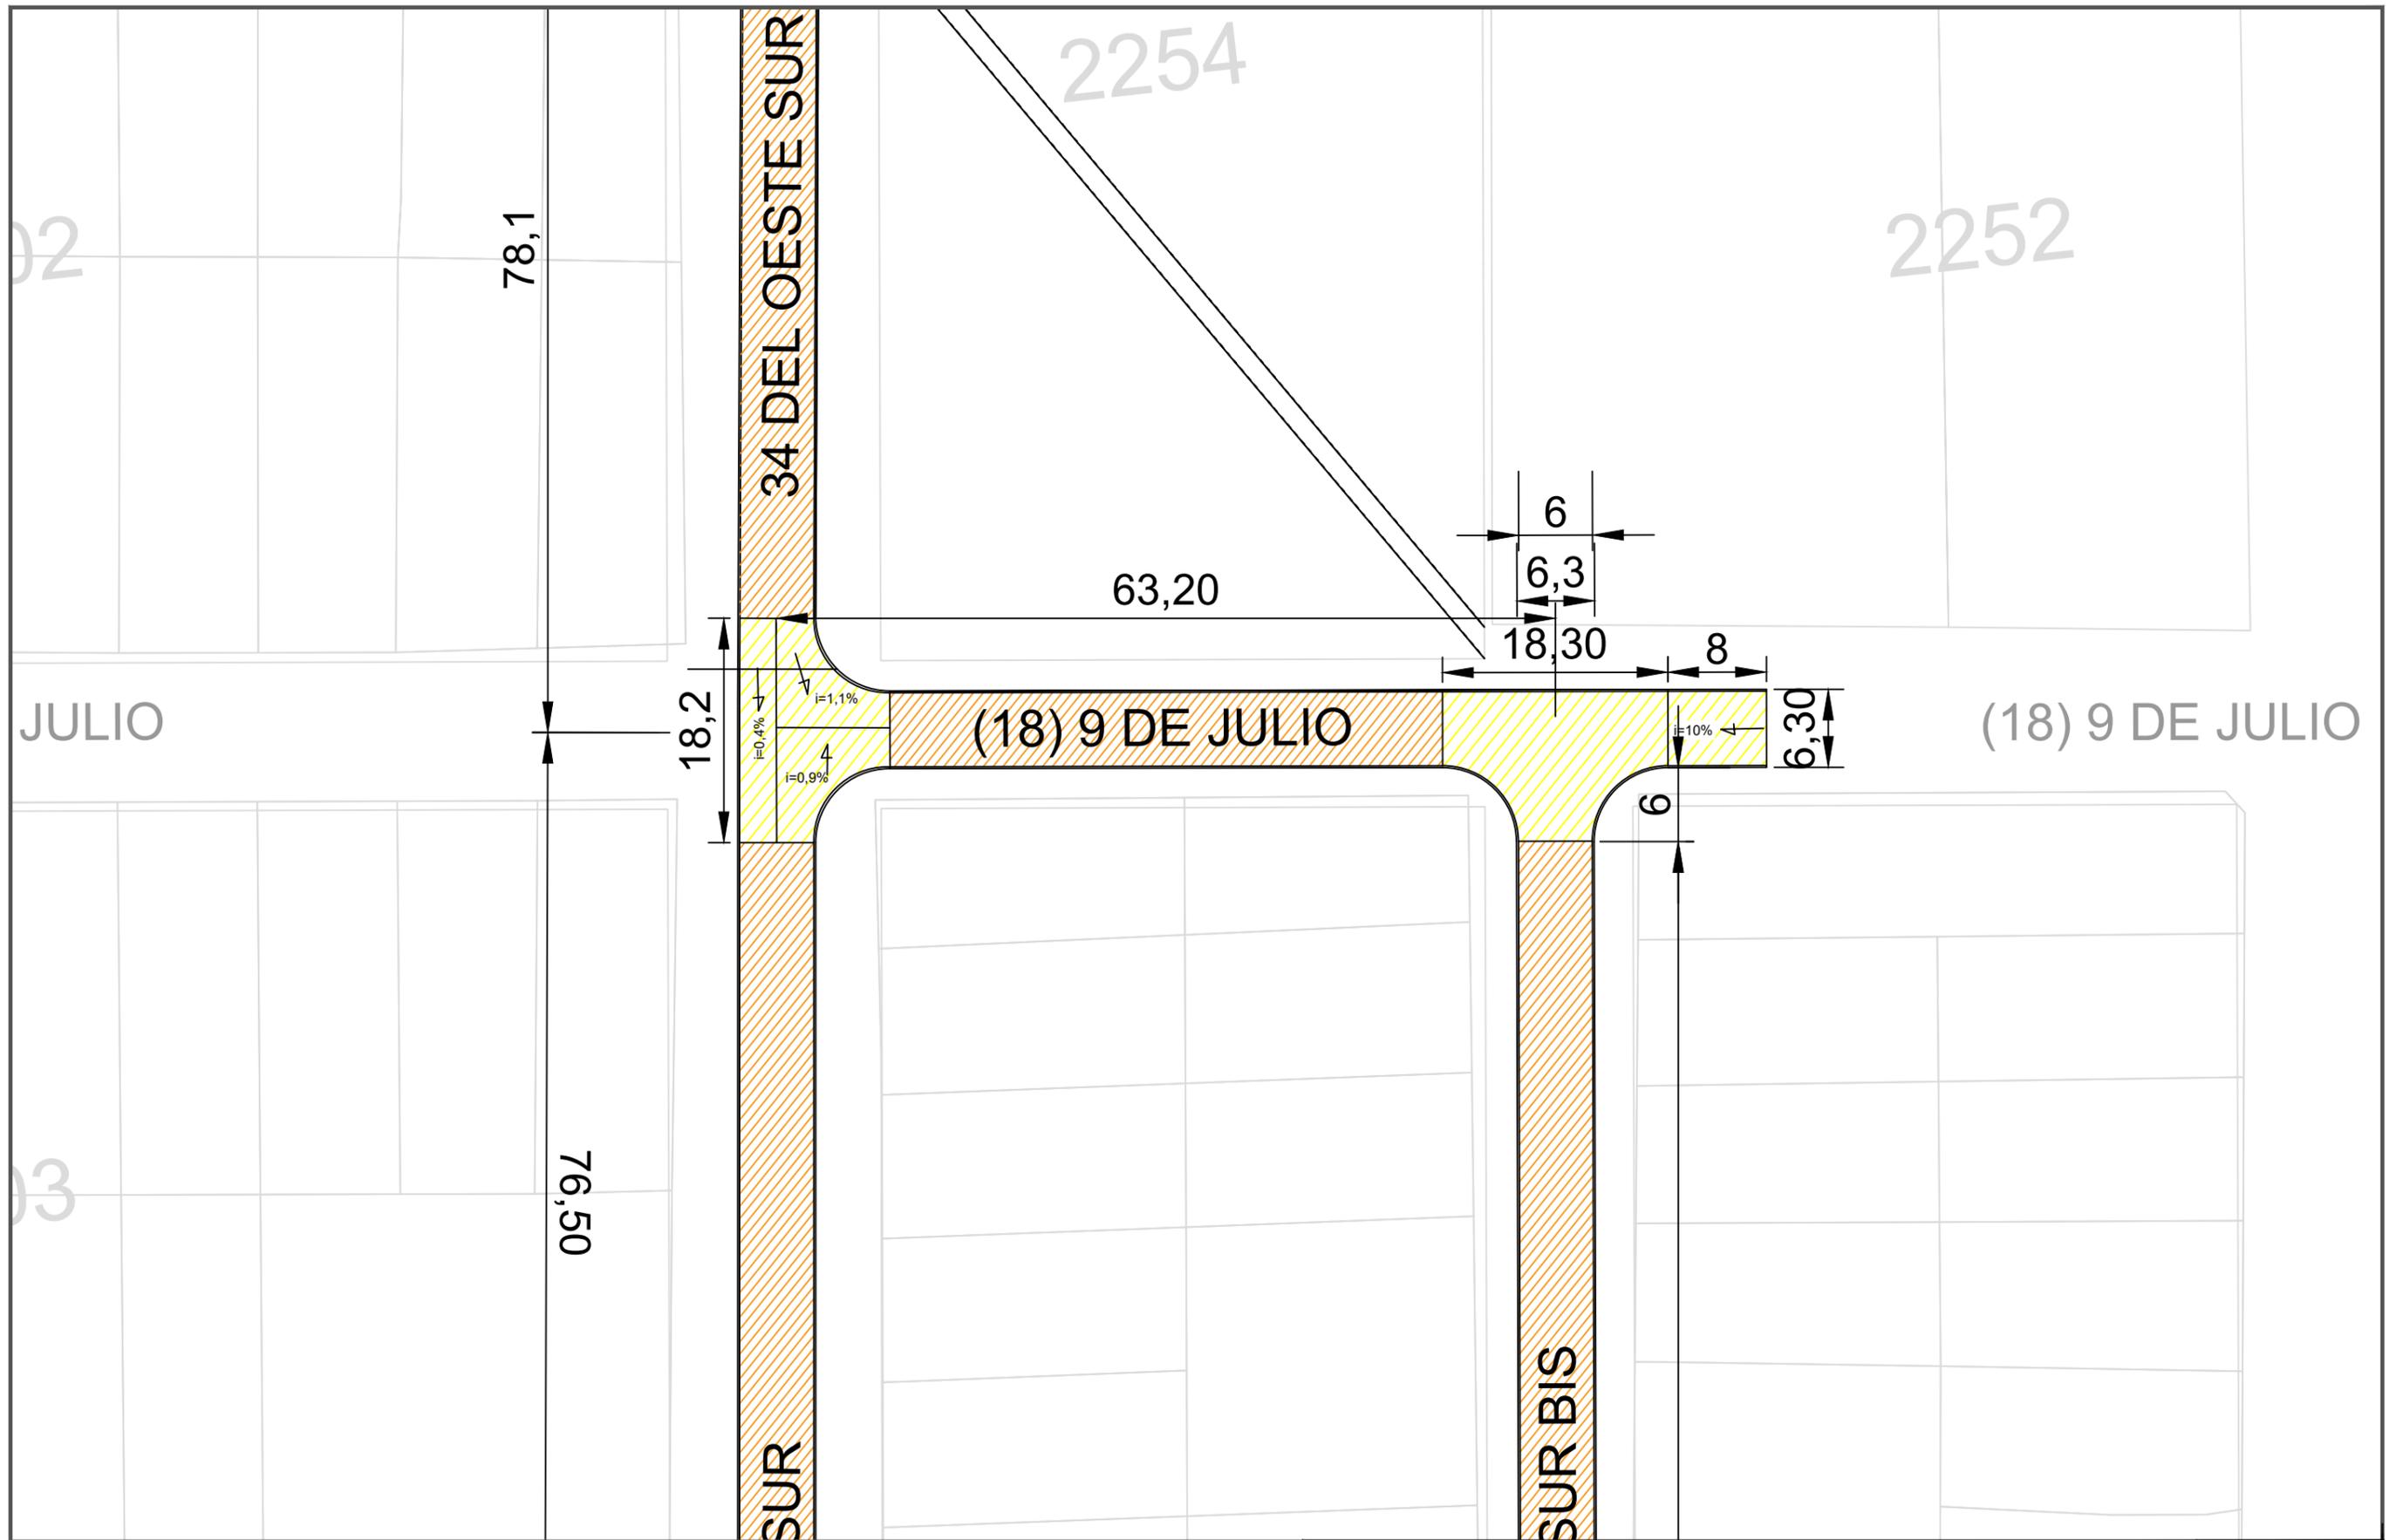

REFERENCIAS:

- PAVIMENTO RÍGIDO PROYECTADO
- BOCACALLES Y BADENES PROYECTADOS


PAVIMENTO Y OBRAS COMPL. VILLA LAS LOMAS SUR

PLANTA GENERAL

|        |       |        |       |            |
|--------|-------|--------|-------|------------|
| LAM N° | 5     | DIBUJO | FECHA | Junio 2022 |
| ESCALA | 1:500 | REVISÓ | NOTAS |            |

Coordinación General de  
**INFRAESTRUCTURA**  
 Municipalidad de Concepción del Uruguay



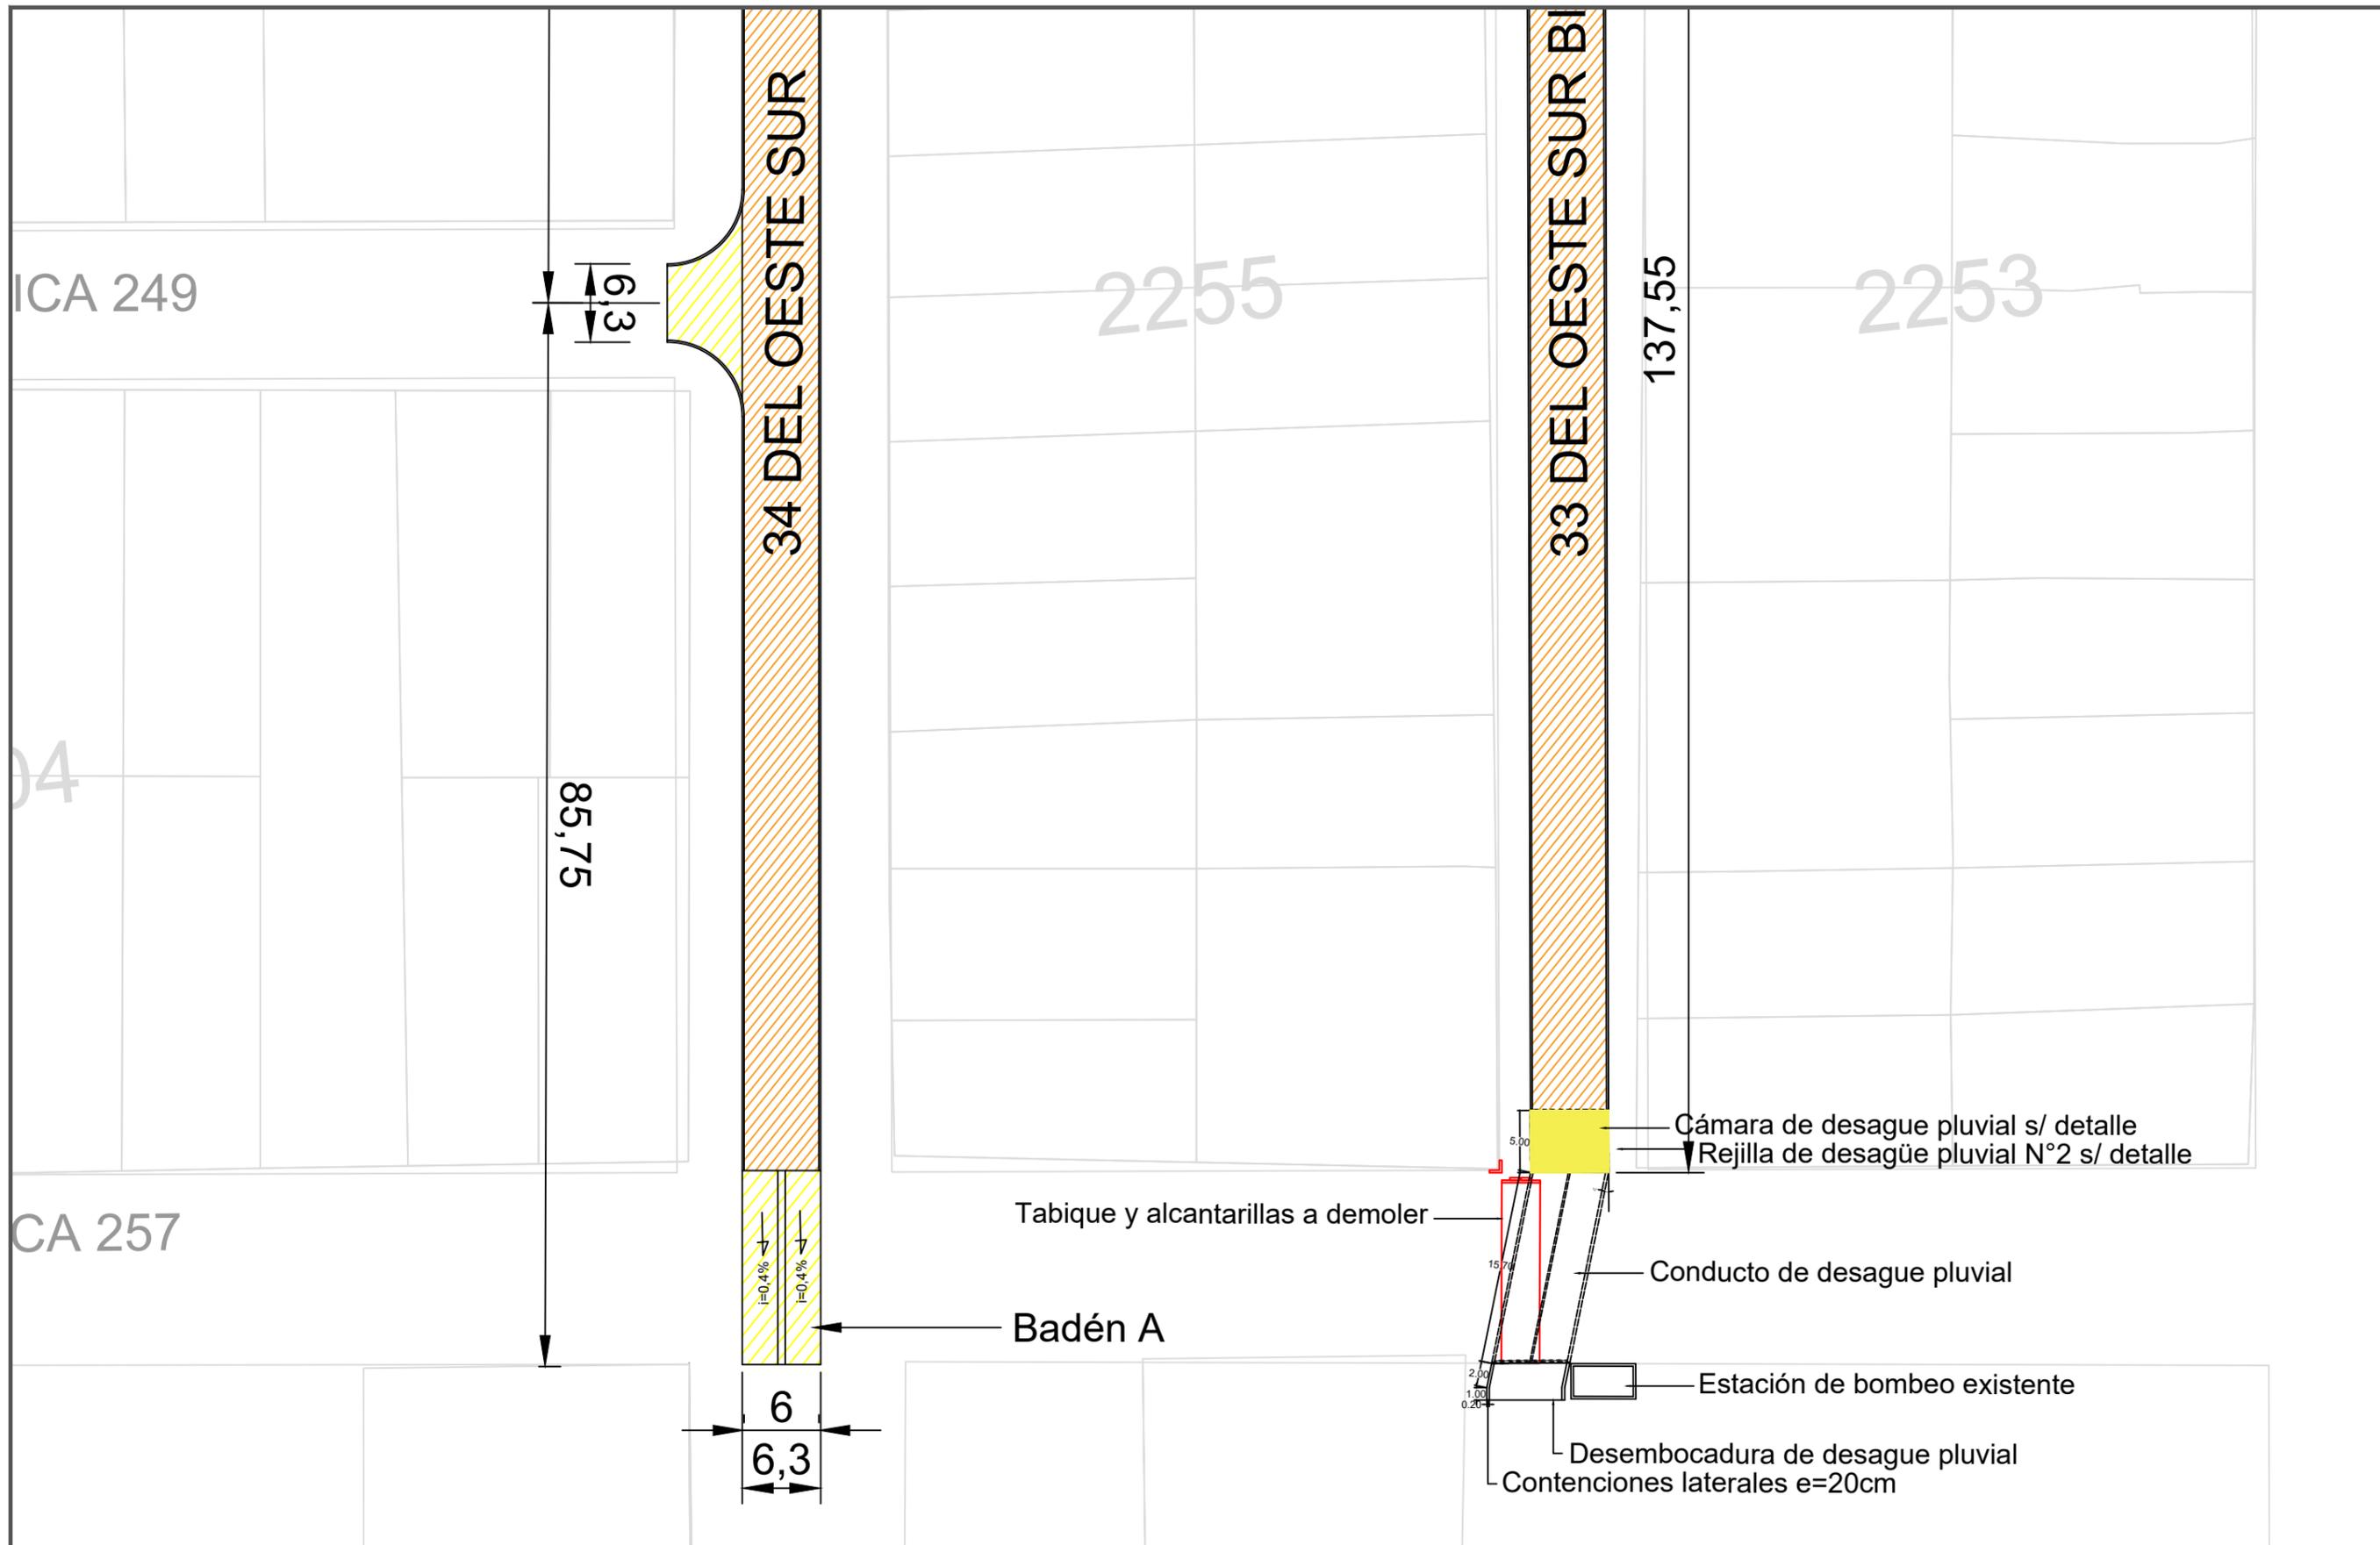

REFERENCIAS:

- PAVIMENTO RÍGIDO PROYECTADO
- BOCACALLES Y BADENES PROYECTADOS

PAVIMENTO Y OBRAS COMPL. VILLA LAS LOMAS SUR

PLANTA GENERAL

|        |       |        |       |            |
|--------|-------|--------|-------|------------|
| LAM N° | 6     | DIBUJO | FECHA | Junio 2022 |
| ESCALA | 1:500 | REVISÓ | NOTAS |            |

Coordinación General de  
**INFRAESTRUCTURA**  
 Municipalidad de Concepción del Uruguay



