


# Fig.Nº 33 A y B

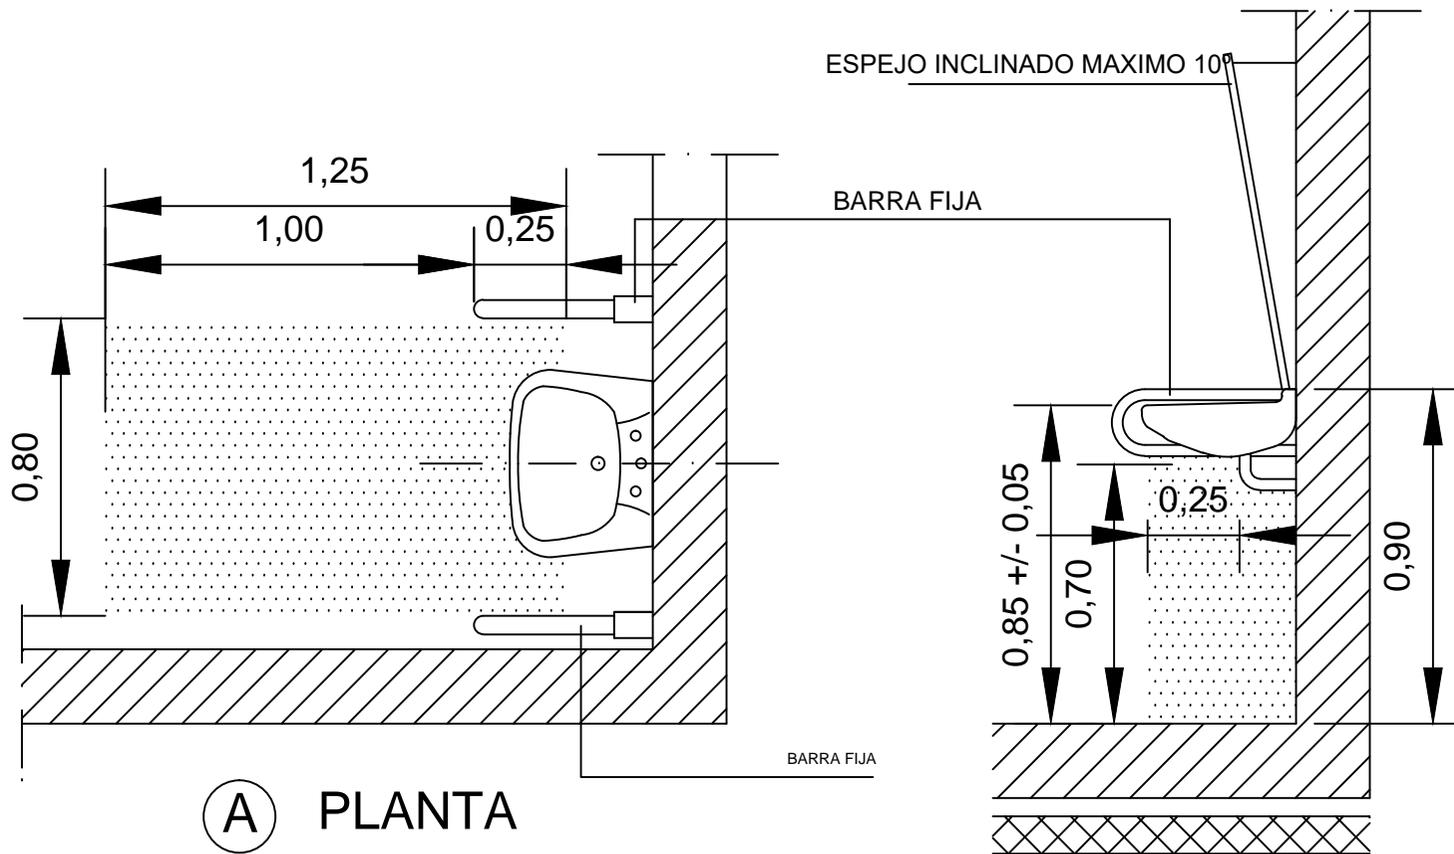

**(A) PLANTA**

 SUPERFICIE DE APROXIMACION AL LAVABO

**(B) CORTE**

 SUPERFICIE LIBRE BAJO EL LAVABO