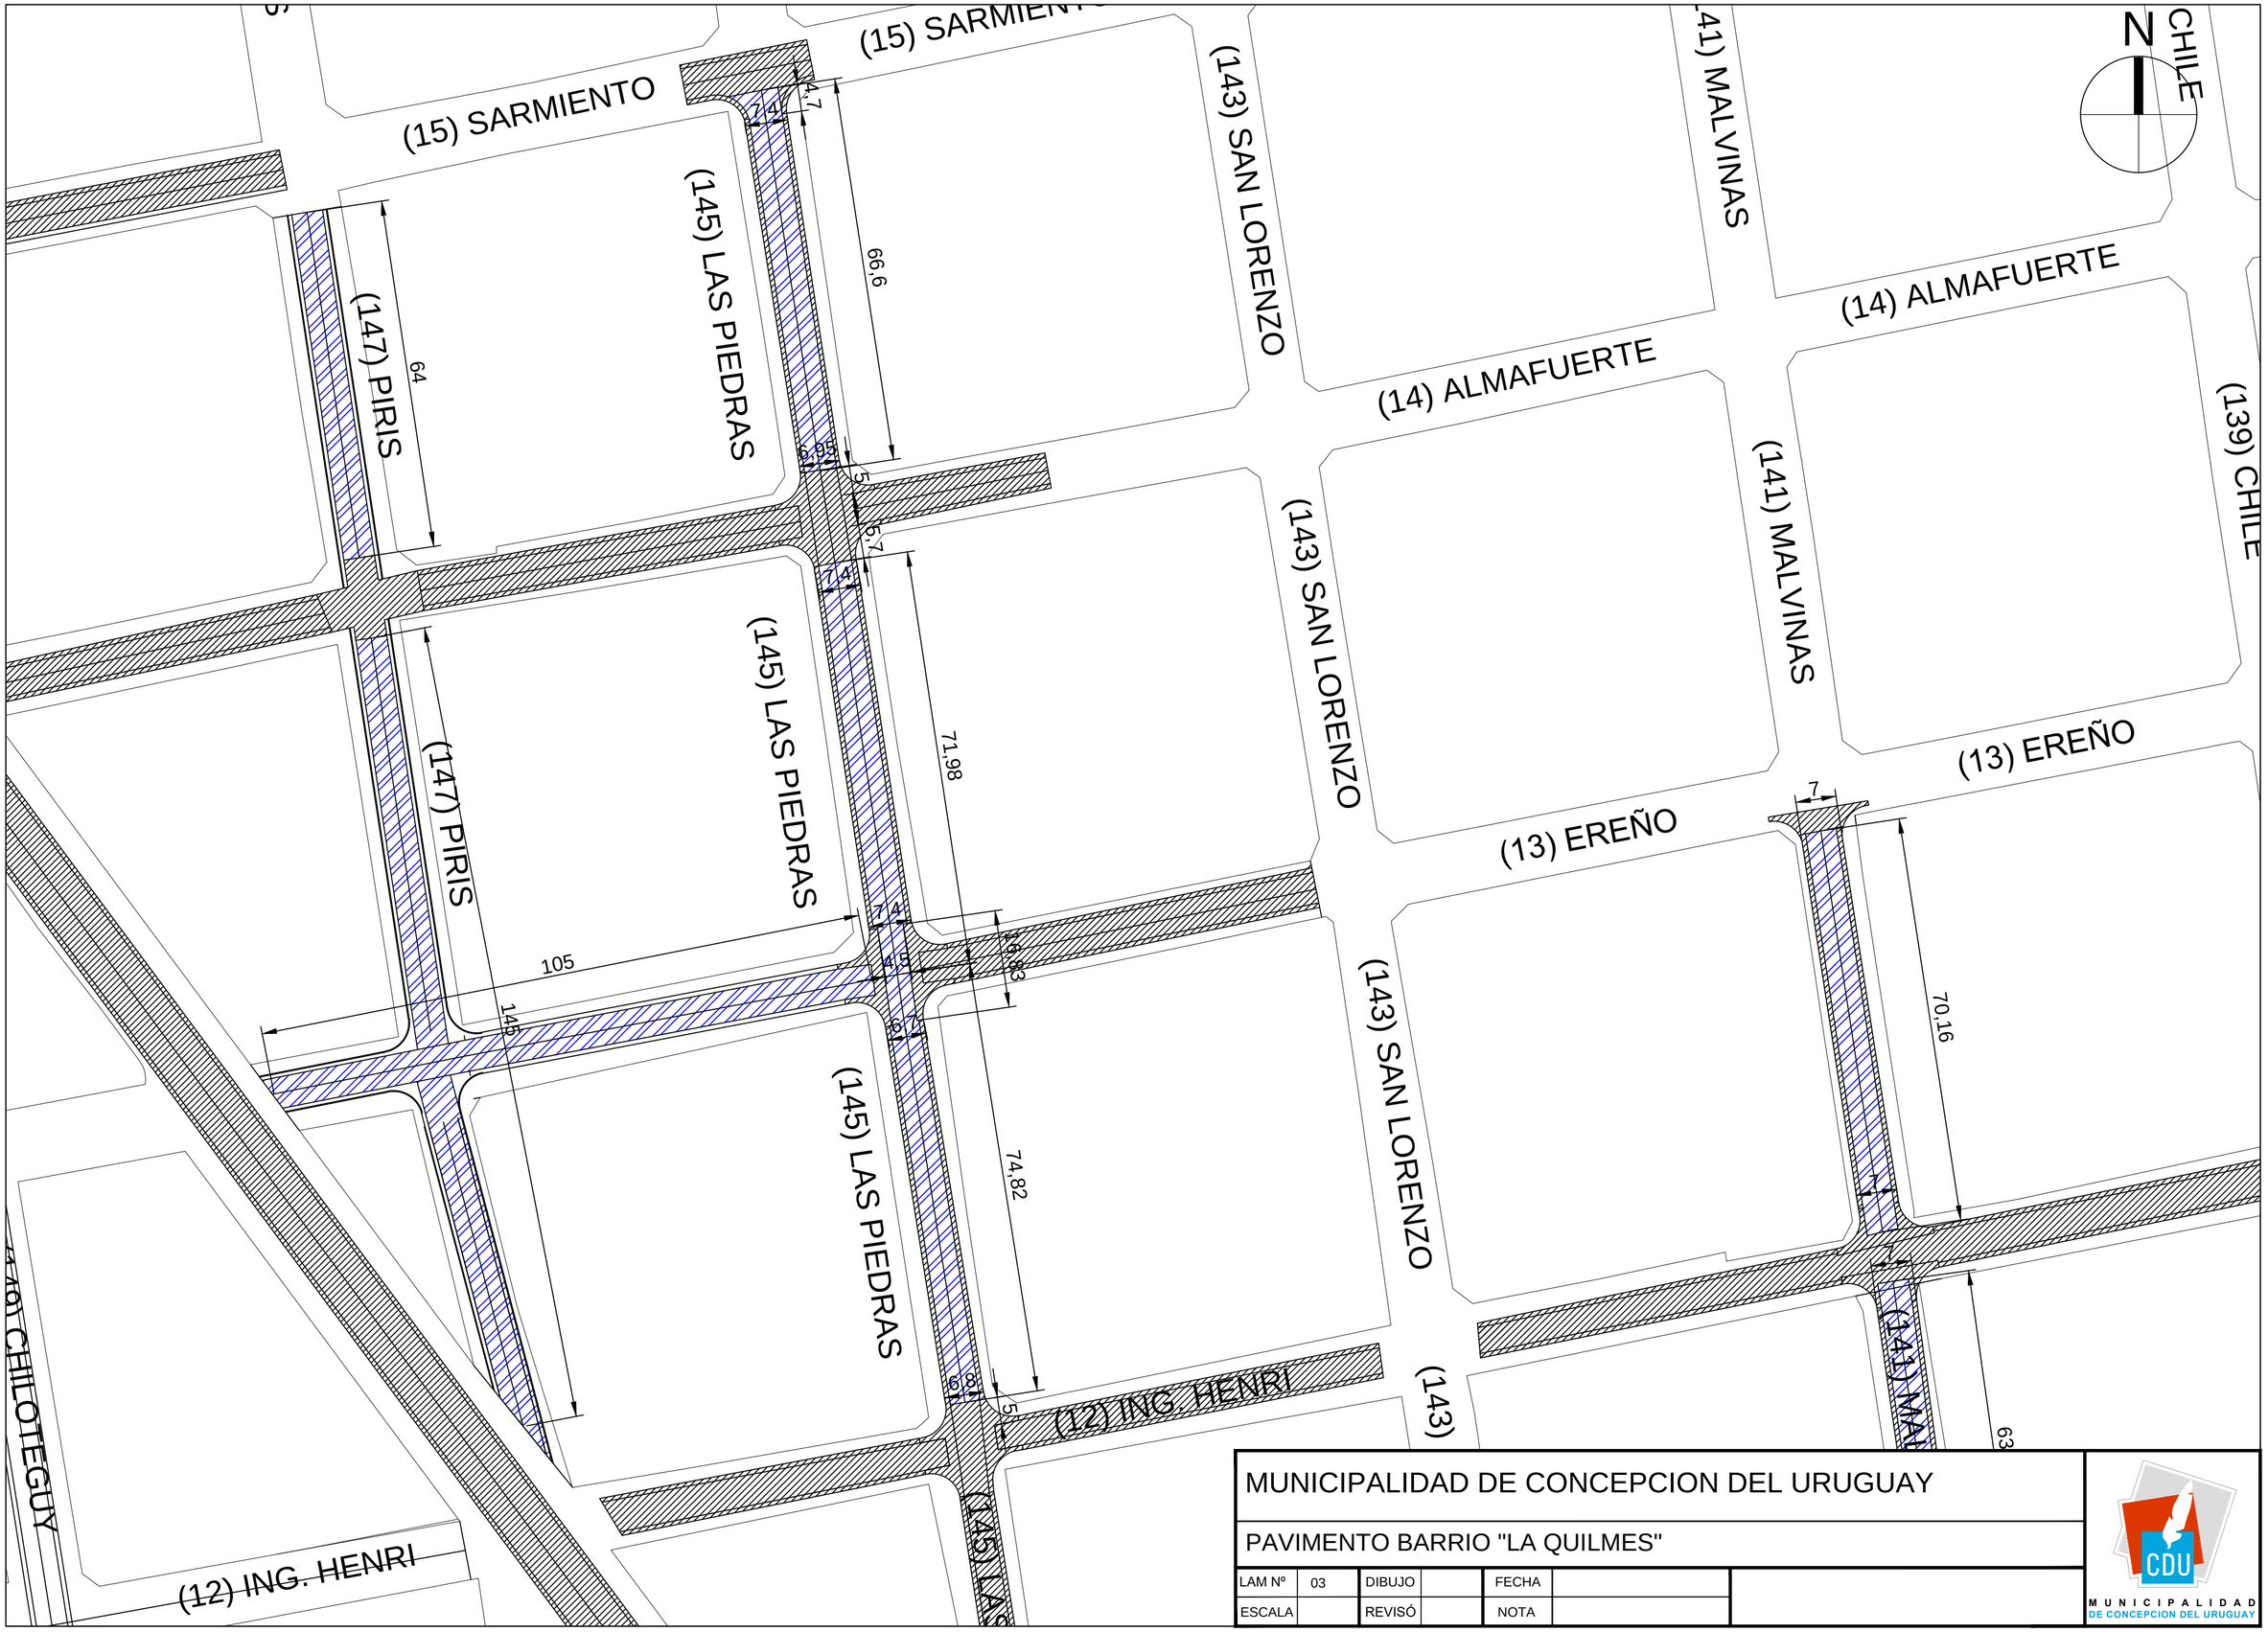

MUNICIPALIDAD DE CONCEPCION DEL URUGUAY

PAVIMENTO BARRIO "LA QUILMES"

LAM Nº	03	DIBUJO		FECHA	
ESCALA		REVISÓ		NOTA	

CDU
MUNICIPALIDAD DE CONCEPCION DEL URUGUAY