



PAVIMENTACIÓN QUINTA LA PAZ

PN°

BOCA CALLE TIPO PAVIMENTO RIGIDO

COORDINACIÓN GENERAL DE INFRAESTRUCTURA			
DIBUJO		ESCALA	
REVISADO		FECHA	OCT 2020

MUNICIPALIDAD DE
CONCEPCIÓN DEL URUGUAY

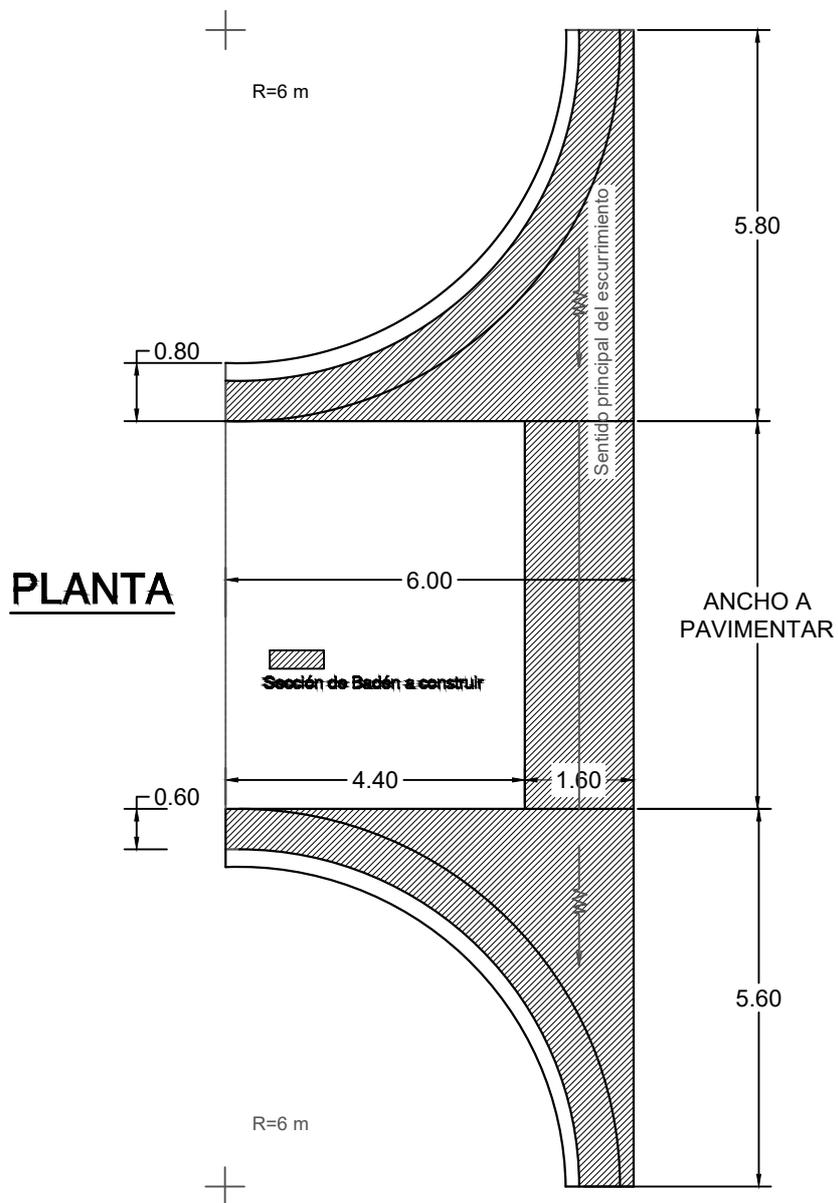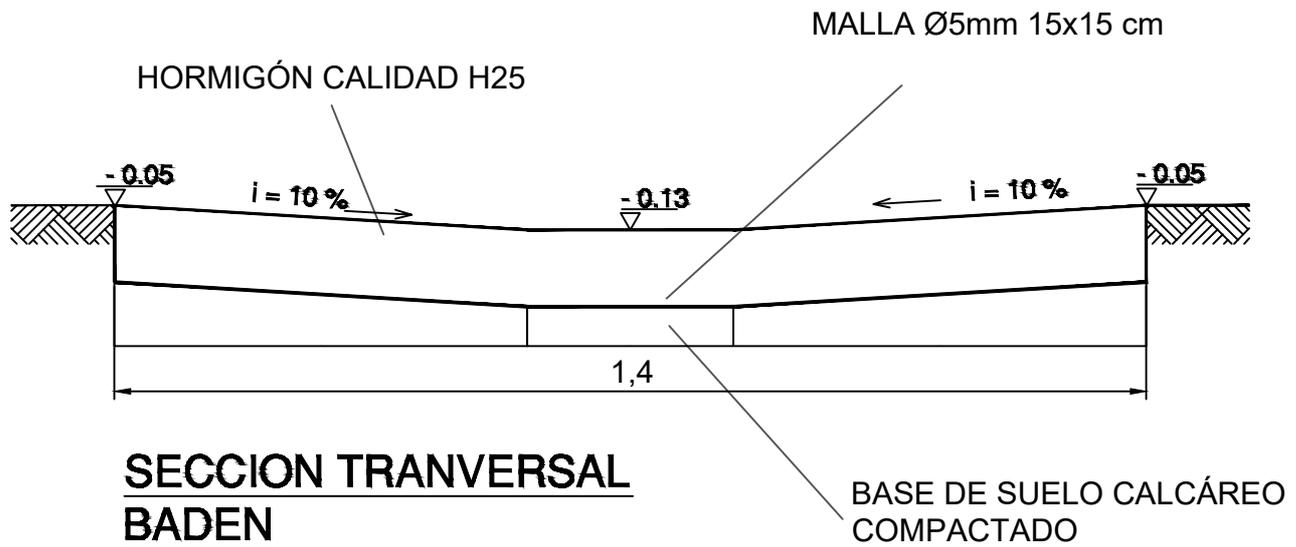

DETALLE BADENES


PLANTA Y CORTE

COORDINACIÓN GENERAL DE INFRAESTRUCTURA			
DIBUJO		ESCALA	
REVISADO		FECHA	

MUNICIPALIDAD DE
CONCEPCIÓN DEL URUGUAY

MUNICIPALIDAD DE
**CONCEPCIÓN
DEL URUGUAY**

**Coordinación General
de Infraestructura**

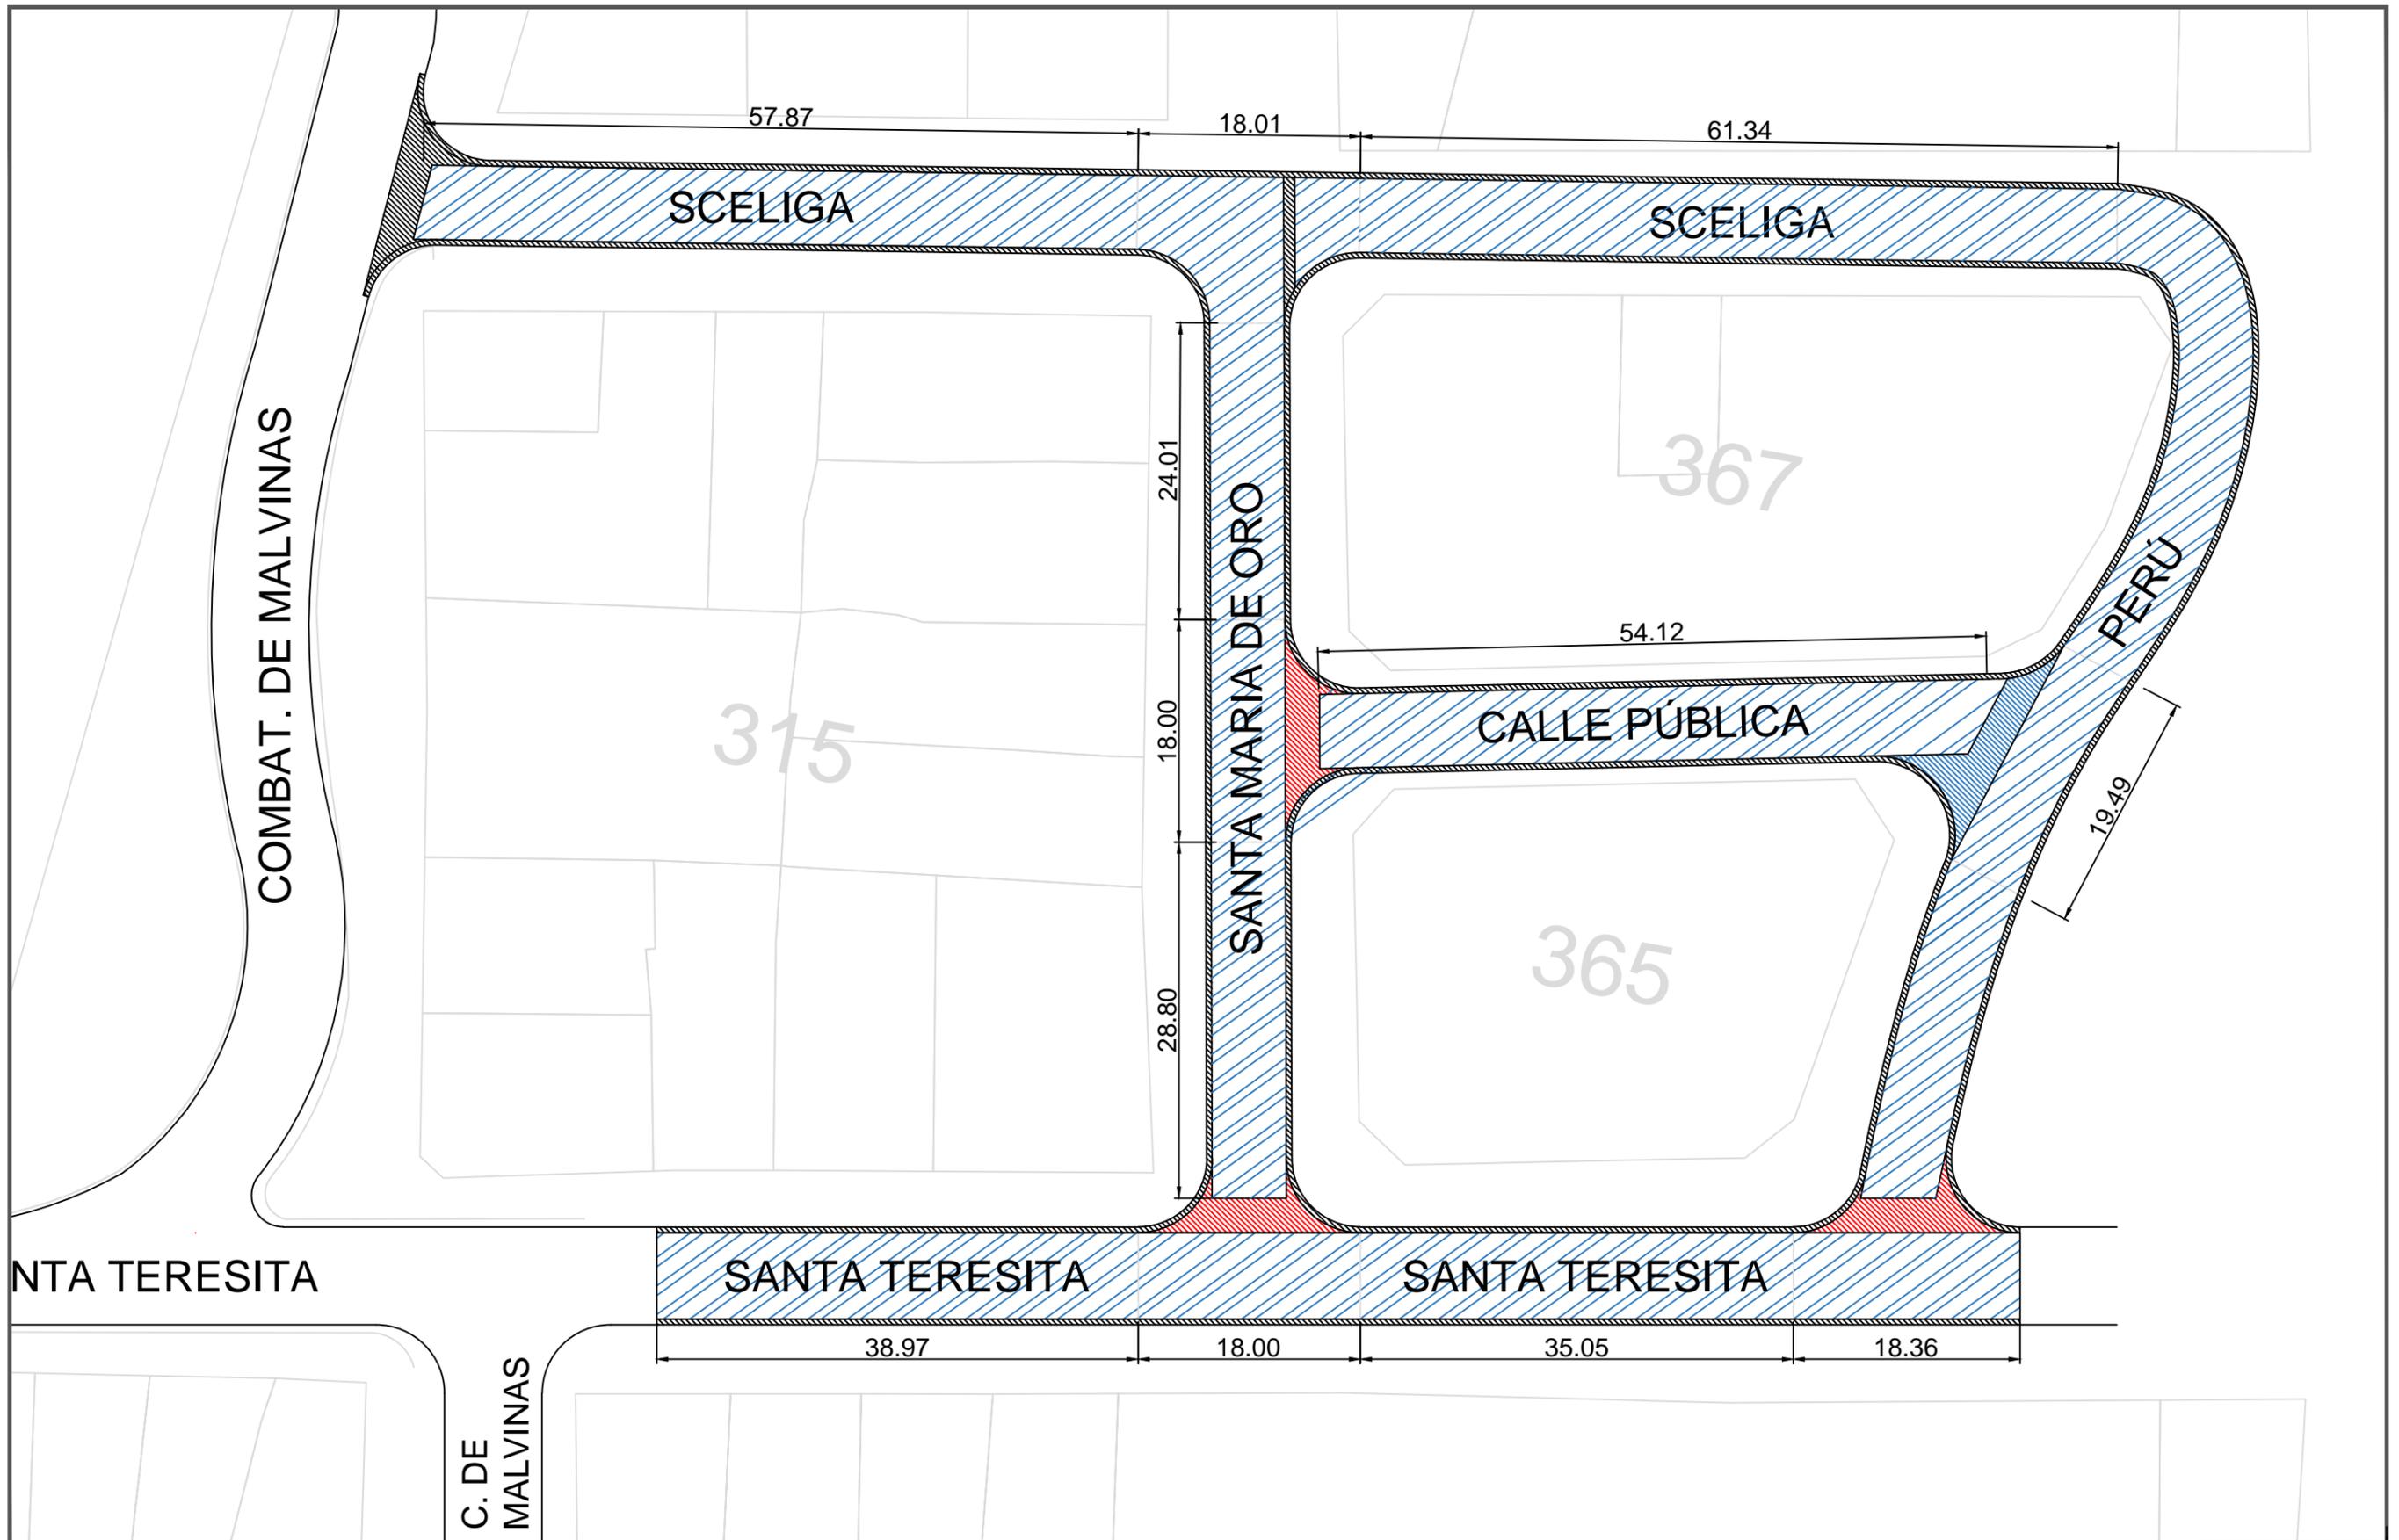

REFERENCIAS:

- PAVIMENTO ARTICULADO PROYECTADO
- BOCACALLES Y BADENES PROYECTADOS
- CUNETAS Y BADENES EXISTENTES
- BADENES A REPARAR

PAVIMENTO ARTICULADO BARRIO SAN JOSÉ

PLANTA GENERAL

LAM N°	1	DIBUJO	FECHA	OCTUBRE 2022
ESCALA	1:500	REVISÓ	NOTAS	

Coordinación General de
INFRAESTRUCTURA
 Municipalidad de Concepción del Uruguay



COORDINACIÓN GENERAL DE INFRAESTRUCTURA

ITEM	Descripción	Unidad	Cantidad	Dimensiones			Sección	Volumen
				Long.	Ancho	Prof.		
1	PAVIMENTO ARTICULADO							
1.1	Apertura de caja incluido transporte	m ³	1.370,09					
	Sceliga entre Combatiente de Malvinas y Santa Maria de Oro			57,9	6,00	0,38	347,22	131,94
	Sceliga entre Santa Maria de Oro y Perú			61,3	6,00	0,38	368,04	139,86
	Santa Maria de Oro entre Sceliga y Calle Pública			24,0	6,00	0,38	144,00	54,72
	Santa Maria de Oro entre Calle Pública y Santa Teresita			28,8	6,00	0,38	172,80	65,66
	Perú entre Sceliga y Calle Pública			42,0	6,00	0,38	252,00	95,76
	Perú entre Calle Pública y Santa Teresita			27,0	6,00	0,38	161,88	61,51
	Santa Teresita entre Combatiente de Malvinas y Santa Maria de Oro			39,0	7,00	0,38	272,79	103,66
	Santa Teresita entre Santa Maria de Oro y Perú			35,1	7,00	0,38	245,35	93,23
	Calle Pública entre Santa Maria de Oro y Perú			54,0	6,00	0,38	323,88	123,07
	Bocacalle Sceliga y Santa Maria de Oro					0,38	155,55	59,11
	Bocacalle Santa Maria de Oro y Calle Publica					0,38	145,41	55,26
	Bocacalle Calle Pública y Perú					0,38	200,40	76,15
	Bocacalle Santa Teresita y Santa Maria de Oro					0,38	163,88	62,27
	Bocacalle Santa Teresita y Perú					0,38	168,74	64,12
	CALLE ZANINETTI ENTRE BELGRANO E ITUZAINGO			75	7,00	0,35	525	183,75
	BADEN EN BOCALLE ZANINETTI E ITUZAINGO						3.646,94	1.370,09
1.2	Preparacion de Subrasante 15cm	m ³	547,04			0,15	3.646,94	547,04
1.3	Base de suelo calcáreo/cemento (110kg cemento/m3) e=0,20cm	m ³	729,39			0,20	3.646,94	729,39
1.4	Pavimento articulado adoquín tipo unistone 8cm	m ²	3.646,94			0,08	3.646,94	291,76
1.5	Cordones premoldeados	m	150,00					
1.6	Demolición y reconstrucción de cordones/BADENES	m	203,00					
1.7	Baden en boca calle	m2	50,00					